

Szpital Wojewódzki w Poznaniu  
ul. Juraszów 7/19  
60-479 Poznań

Zapiniowano na podstawie ustawy  
z dnia 14 marca 1988 r. o Państwowej Inspekcji  
Sanitarnej (Dz.U. z 2015 r., poz. 1412)

nr DN-NS 9012.1668.2015  
z dnia 02.12.2015


Inspektor Wojewódzkiego Państwowego Wydziału Sanitarnego

dr Jadwiga Kuczyńska-Nabierała  
Specjalista Epidemiologii

ZESTAWIENIE GRUBOŚCI OSŁON DLA PRACOWNI RTG  
odczyt dla U = 150 kV (wg. PN-86/J-80001)

Grubość podano w mm

Miejsce osłanianie	Wymagana grubość osłony (mm Pb)	Istniejąca grubość osłony (mm)
AB	1,6	380 mm cegła pełna + 20 mm tynk cementowo-wapienny.
BC	2,1	120 mm cegła pełna + 1 mm blacha ołowiana + 20 mm tynk cementowo-wapienny.
CD	2,0	120 mm cegła pełna + 1 mm blacha ołowiana + 20 mm tynk cementowo-wapienny. Drzwi należy zabezpieczyć blachą ołowianą o Pb = 2 mm. Okienko obserwacyjne ze szkłem ołowianym należy zabezpieczyć Pb = 2.0 mm.
DE	2,0	250 mm cegła pełna + 20 mm tynk cementowo-wapienny.
EF	2,0	250 mm cegła pełna + 20 mm tynk cementowo-wapienny. Drzwi należy zabezpieczyć blachą ołowianą o Pb = 2 mm.
FA	3,2	120 mm cegła pełna + 2.0 mm blacha ołowiana + 40 mm tynk cementowo-wapienny.
Strop	3,5	270 mm żelbeton + 70 mm beton.
Posadzka	3,5	270 mm żelbeton + 70 mm beton.

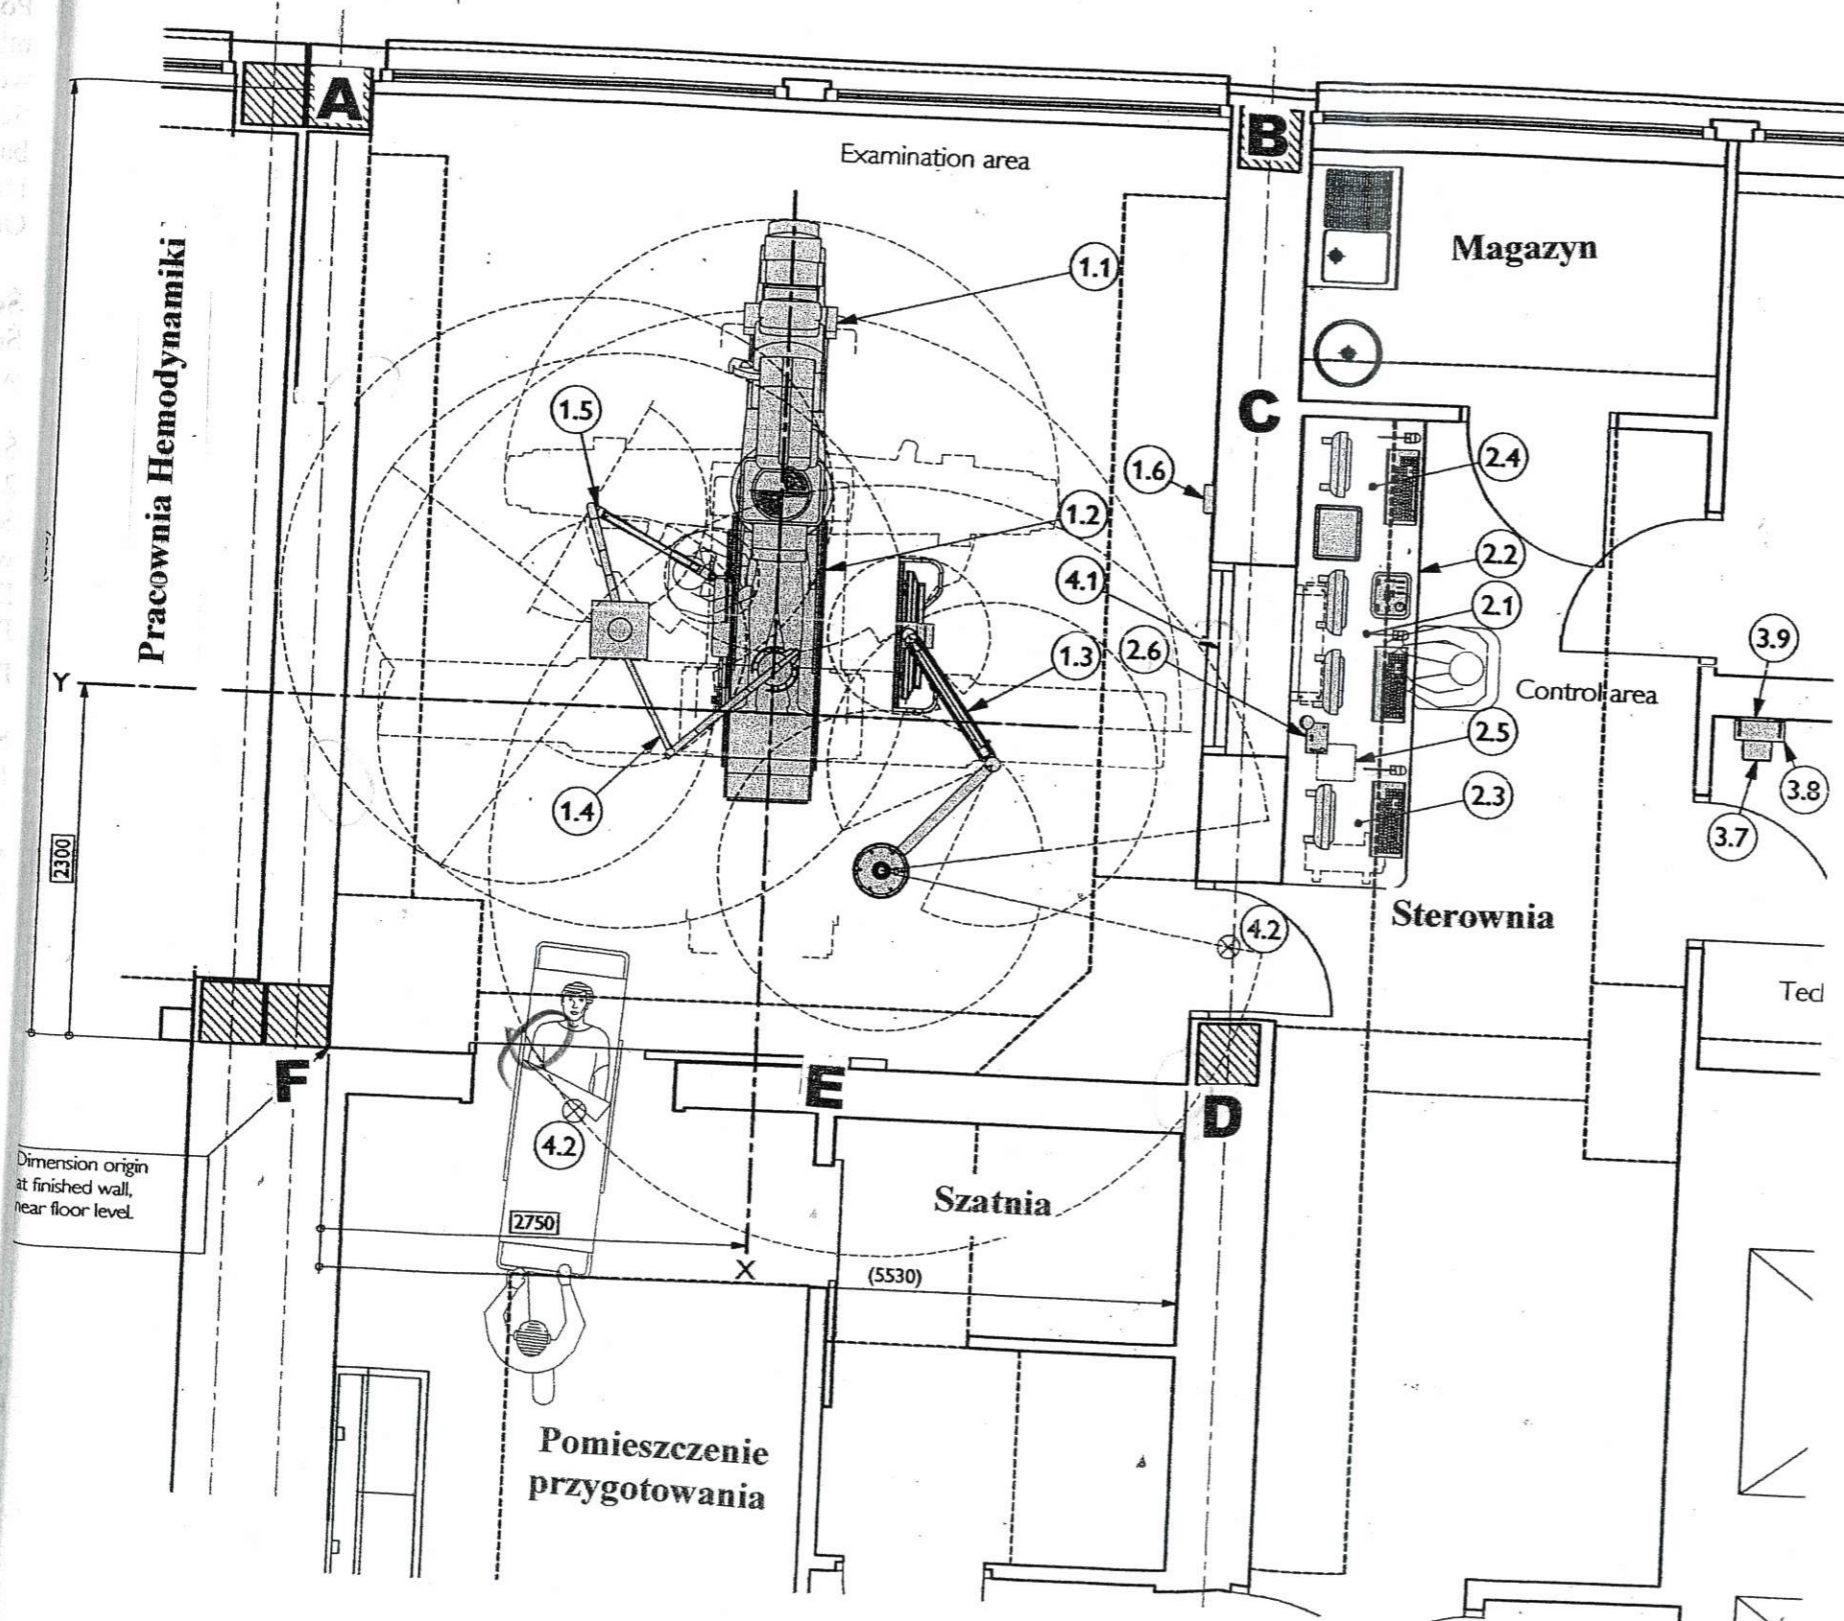

INSPEKTOR  
OCHRONY RADIOLOGICZNEJ  
Upr. PPPA 10B-0,1,3; Upr. GIS

SZPITAL WOJEWÓDZKI  
UL. JURASZÓW 7/19  
60-479 POZNAŃ

SKALA  
1 : 50

ROZMIESZCZENIE APARATU RTG