Zasilanie opraw oświetleniowych 2 piętro Rozdzielnia R□2B

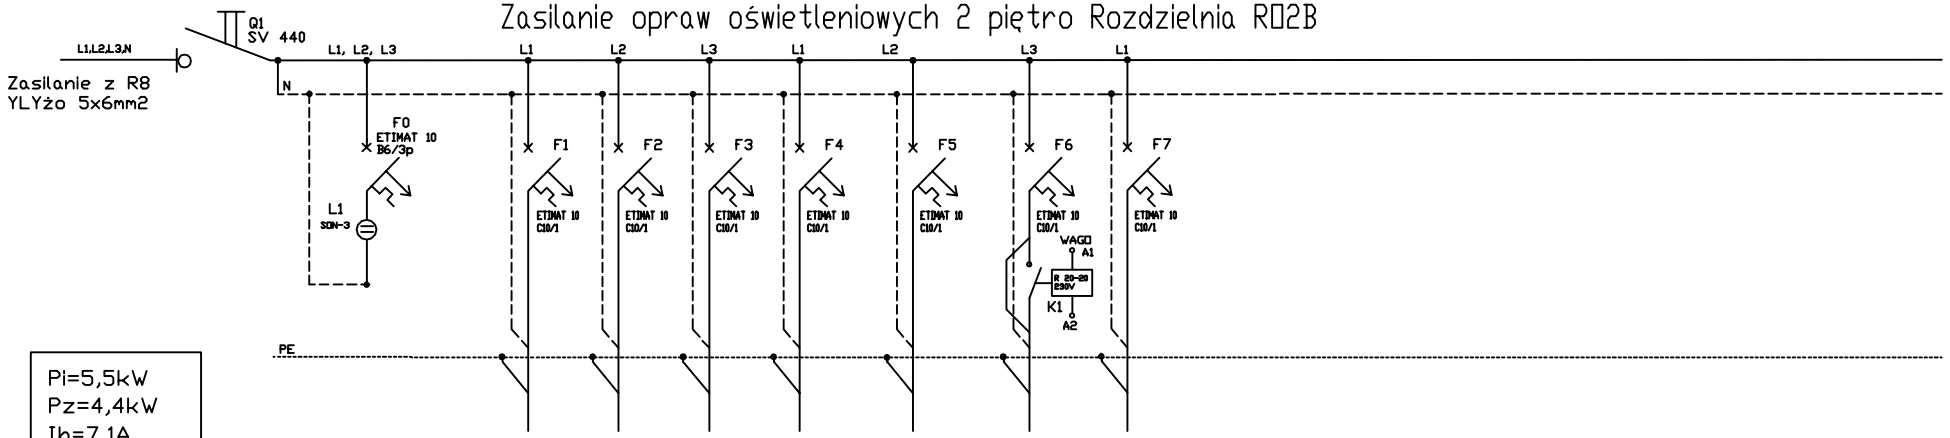

Pi=5,5kW
Pz=4,4kW
Ib=7,1A

Nr obwodu	1	2	3	4	5	6	7
obwód	oprawy p.204,205,208,209	oprawy p.210b,211	oprawy p.210a	oprawy p.231	oprawy p.232	oświetlenie klatka schodowa koło szybu B	oprawy korytarz 2p
Typ przewodu	YDYżo 3x1,5	YDYżo 3x1,5	YDYżo 3x1,5	YDYżo 3x1,5	YDYżo 3x1,5	YDYżo 3x1,5	YDYżo 3x1,5
Pi [kW]	0,88	0,96	0,96	1,2	0,48	0,4	0,64

Rozdzielnica-prefabrykat
wnękowy ETI
(IP40) 2x36 moduły, drzwi pełne
720x375x200

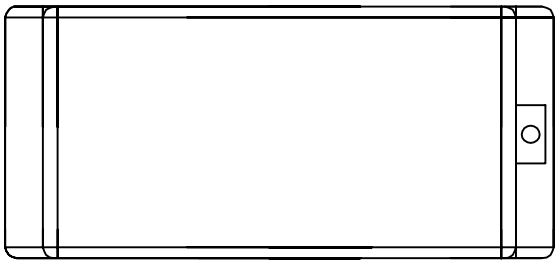

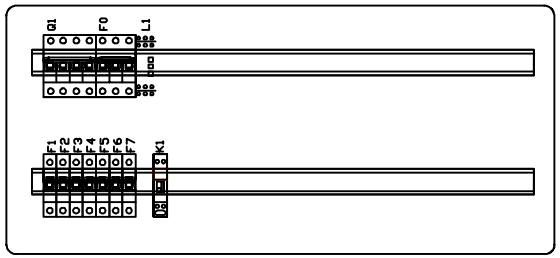

Układ sieci
TN-S
400/230V/50Hz/N/PE
□chrona przeciwprzepięciowa
kl. B+C

Biuro Inżynieryjno-Wdrożeniowe Intelligent Systems
ul. Wielicka 44c 30-552 Kraków
tel./fax. 13 44 620 81
e-mail: wiesiekj@e.krakow.pl

www.lumen.com.pl

PROJEKT	Dokumentacja wielobranżowa, projektowo-kosztorysowa modernizacji instalacji w budynku 10-35 Wydziału Inżynierii i Technologii Chemicznej Politechniki Krakowskiej.	NR.RYS. 6.1.2
TRESC RYSUNKU	Schemat ideowy i montazowy rozdzielni R□2B	SKALA -/-

NR ZMIANY	DATA ZMIANY	RODZAJ ZMIANY
1		
2		

INWESTOR	Politechnika Krakowska
OBIEKT	Budynek 10-35 WITCH Politechniki Krakowskiej
ADRES INWESTYCJI	ul. Warszawska 24, Kraków

PROJEKTANCI	NR.UPR.	PODPISY	BRANŻA
mgr inż. Wiesław Jędrzejczyk	BPP 332/82 8/02		ELEKTRYCZNA
ASYSTENCI PROJEKTANTA:			DATA
mgr inż. Rafał Łuckl			Marzec 2016 r.
mgr inż. Grzegorz Ziemiański			FAZA
inż. Paweł Boduła			
Mariusz Knap			PW
SPRAWDZAJĄCY			
mgr inż. Krzysztof Ryczan	AB.III.7132/83/2001		

UMOWA NR DT-2 /12/2016/10-35 z dn. 24.02.2016 r.