



STAN ISTNIEJĄCY

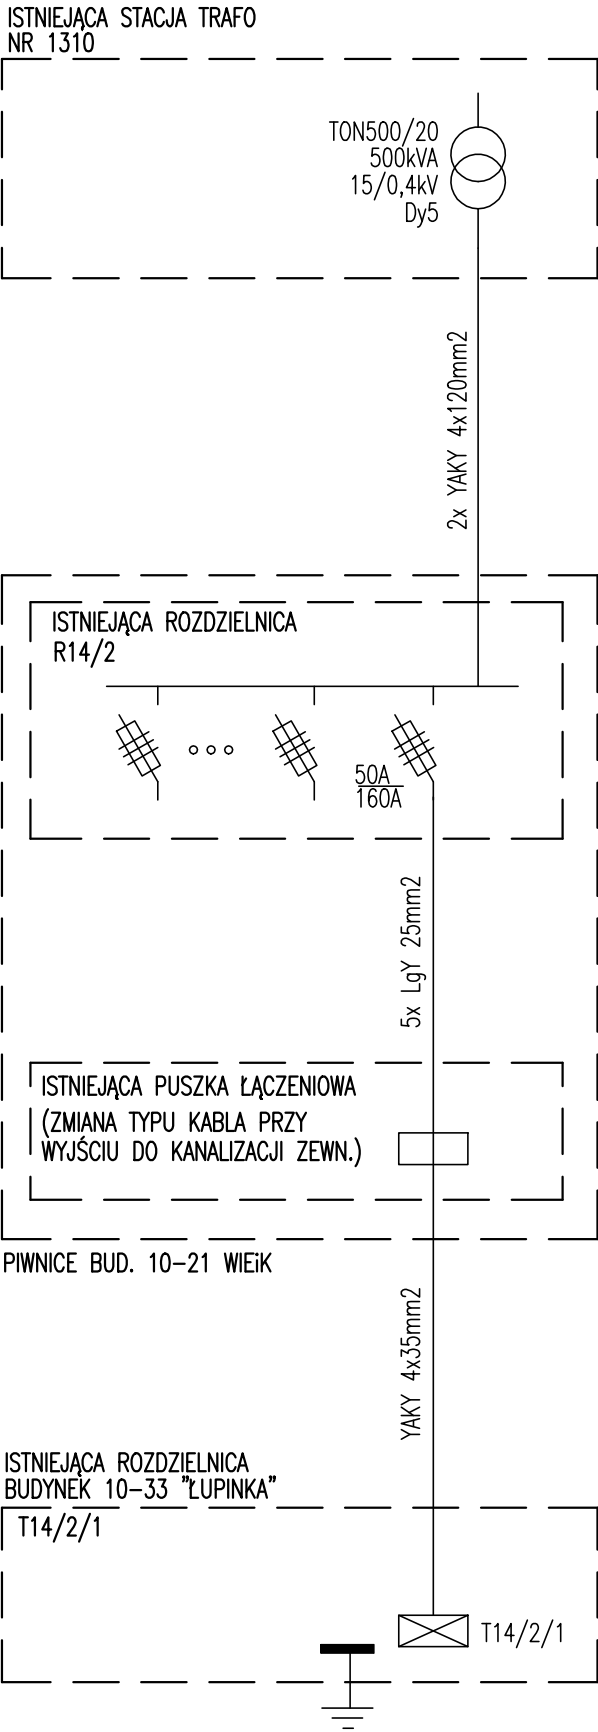

STAN PROJEKTOWANY

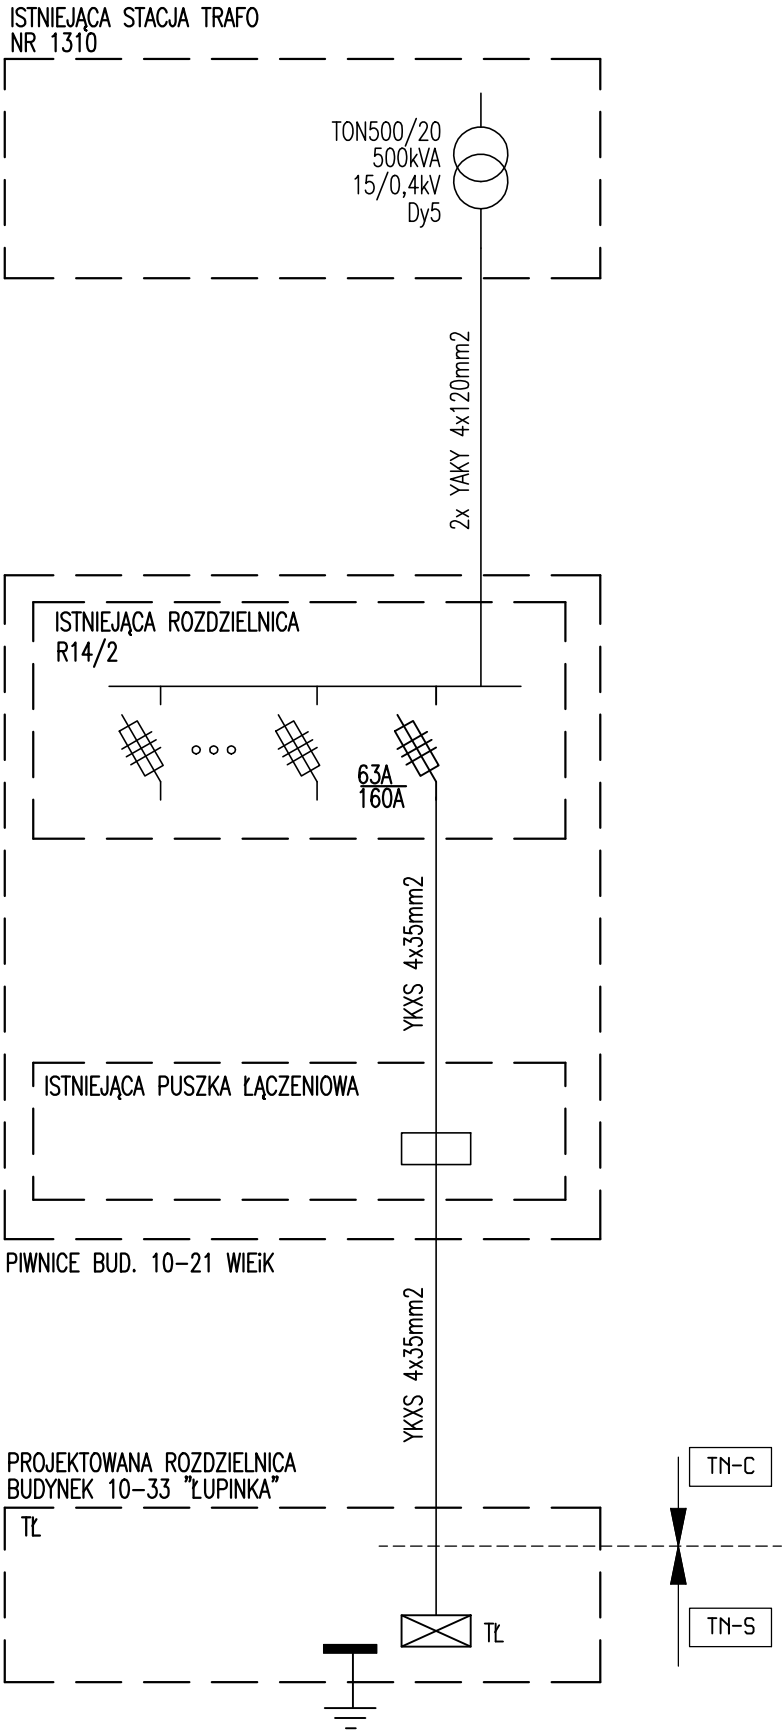

Jedn. projektowa: TEKTONIKA ARCHITEKCI Sp. z o.o. Sp.k. 31-144 KRAKÓW, ul. BISKUPIA 14/10 TEL./FAX: (12) 412 48 14, www.tektonika.eu.pl				
Inwestor: POLITECHNIKA KRAKOWSKA im. Tadeusza Kościuszki ul. Warszawska 24, 31-155 Kraków			Faza proj: PB	
Temat: Przebudowa i remont budynku W-5 (10-33) „Bar Łupinka” wraz z instalacjami wewnętrznymi: sanitarną, elektryczną, c.o., wentylacji mechanicznej i klimatyzacji oraz przebudową węzła ciepłego, na terenie kampusu Politechniki Krakowskiej przy ul. Warszawskiej 24 w Krakowie, zlokalizowanym na działce nr 3/12, obr. 118, Śródmieście.”			Rysunek: SCHEMAT IDEOWY ZASILANIA	
Nr rys: E-2.1				
Branża:	INSTALACJE ELEKTRYCZNE	Nr uprawnień:	Podpis:	Skala:
Główny projektant:	dr inż. MARCIN BAJEK	PDK/0045/POE/14		--
Opracował:				Data: 2017
Sprawdzający:	inż. STANISŁAW MALCZYŃSKI	GP.IV-63/220/76		LIPIEC