


LEGENDA

- Grzejnik konwektorowy z ławeczką
WDF XX/xxx

Grzejnik stojący stalowy, kompaktowy
CV XX-xxx

Zasilanie i powrót instalacji CO

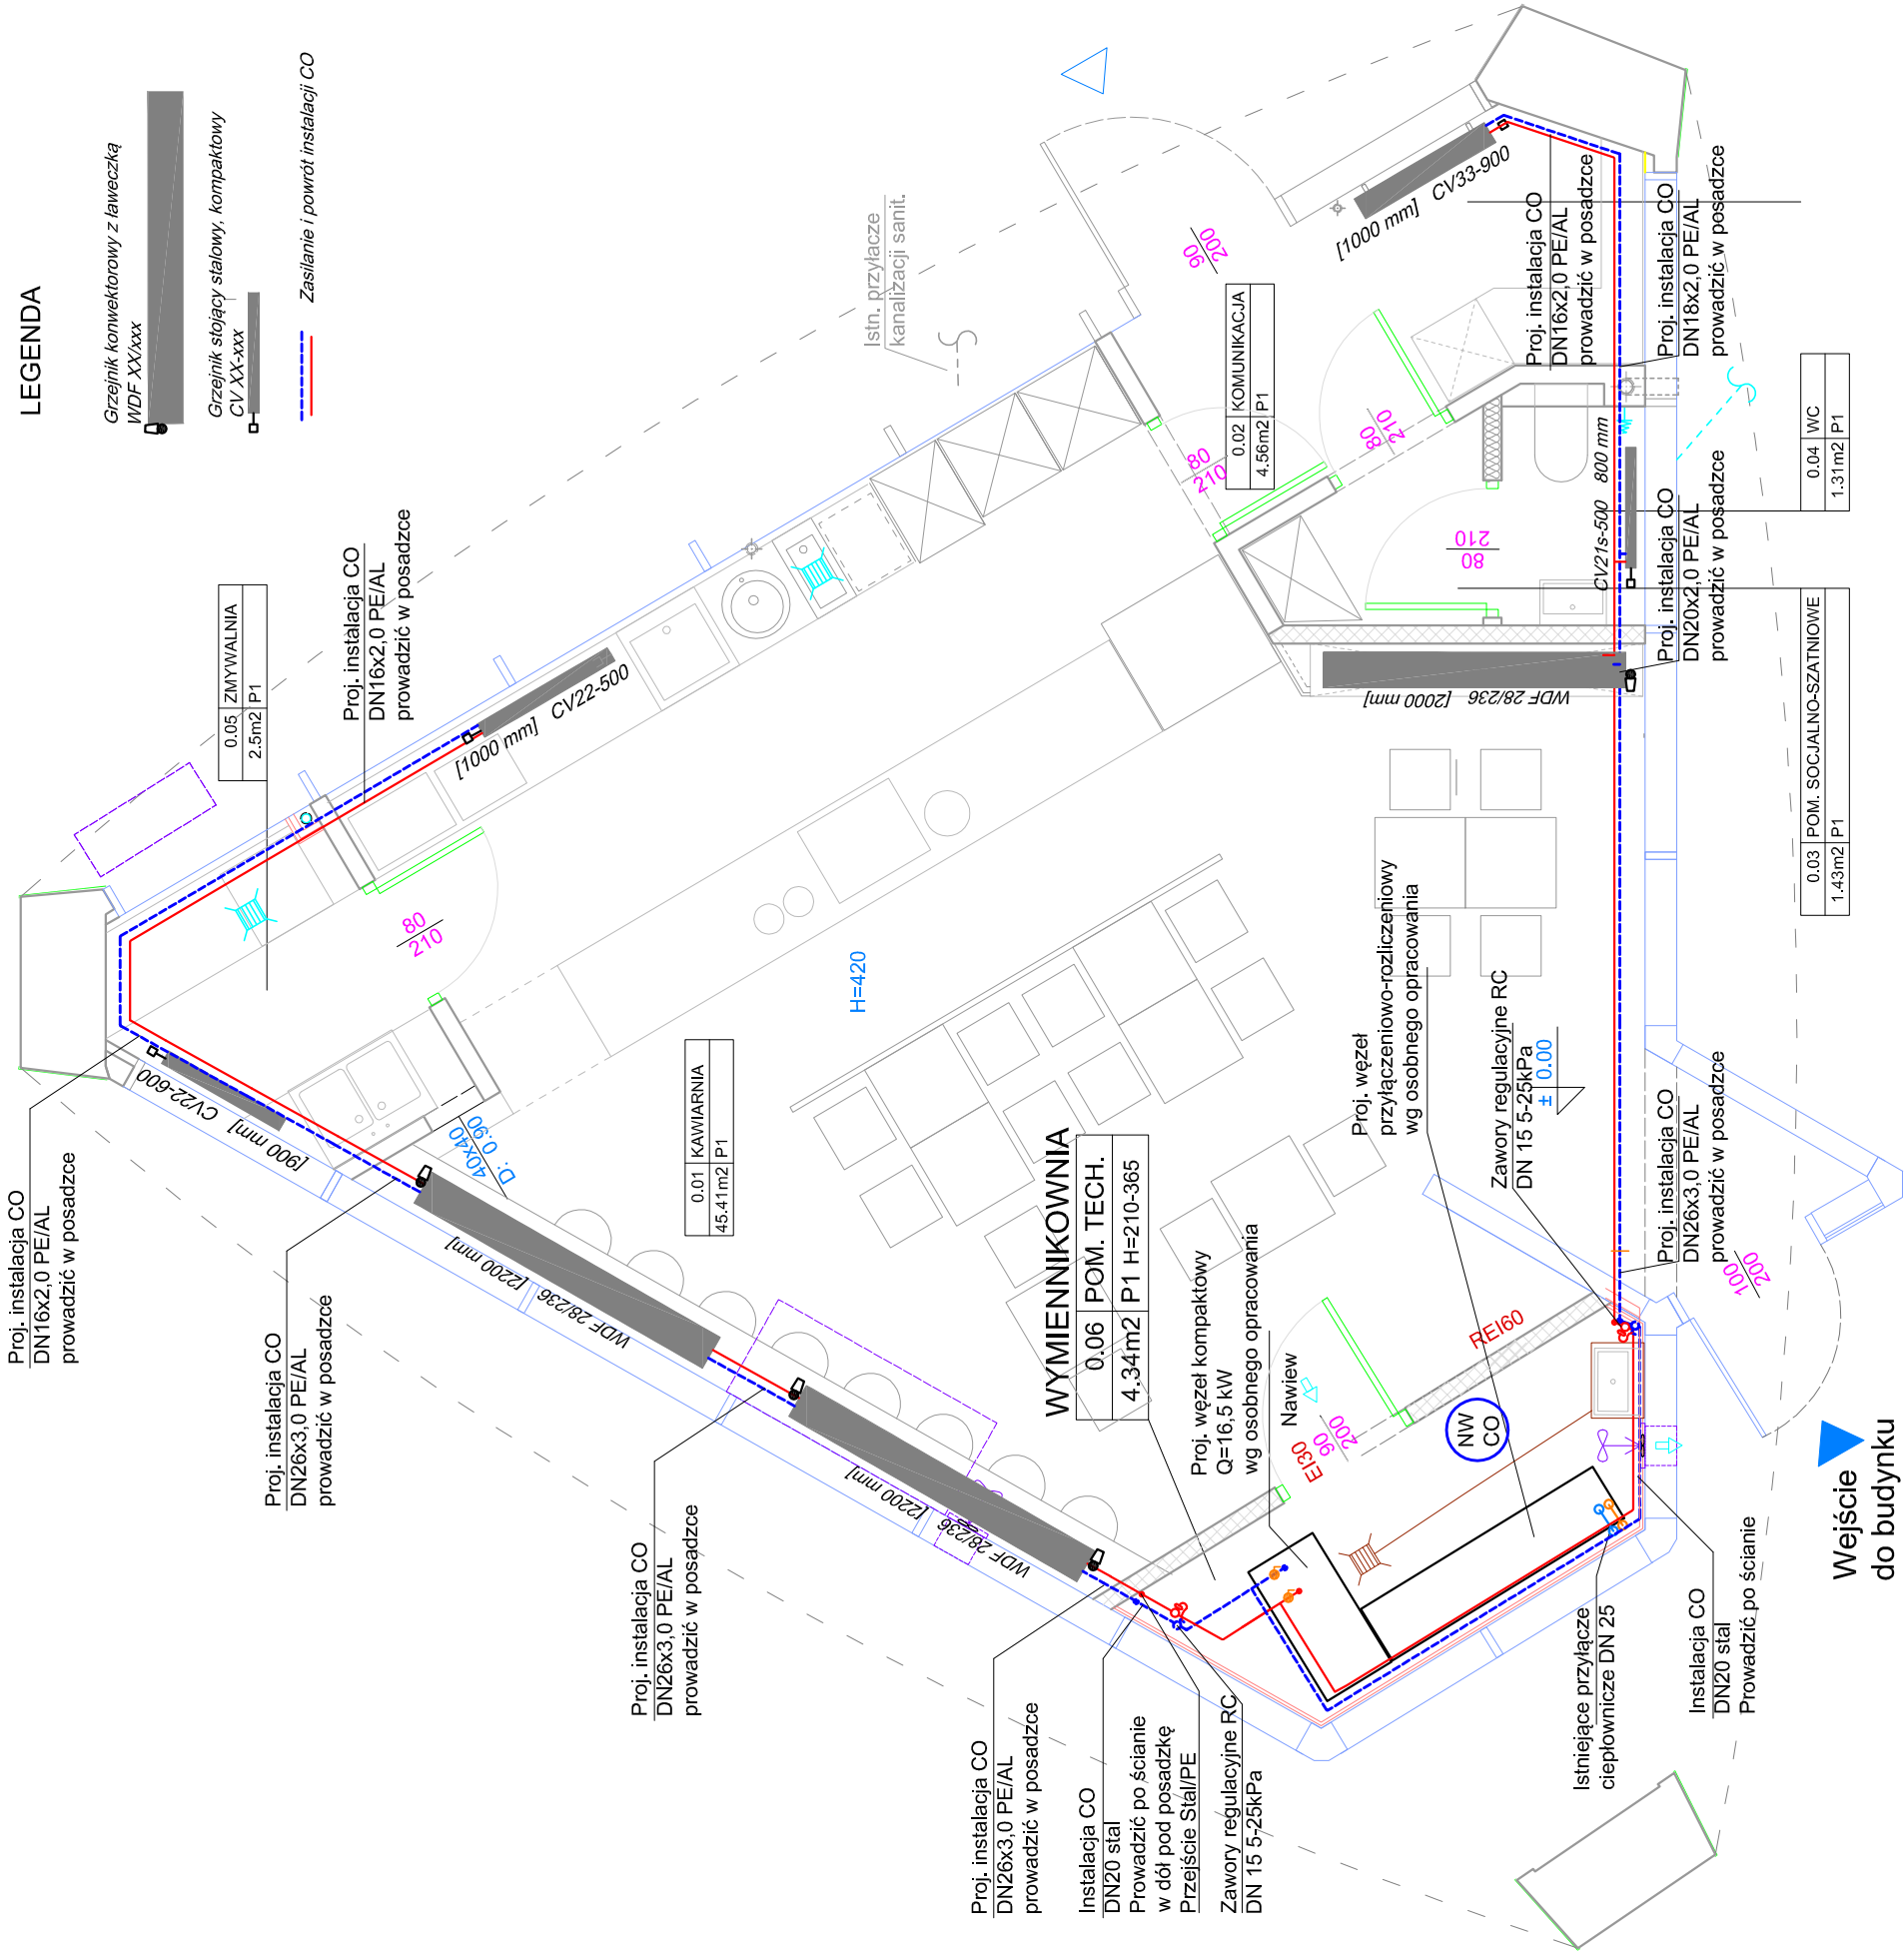

Jedn. projektowa: TEKTONIKA ARCHITEKCI Sp. z o.o. Sp.k. 31-144 KRAKÓW, ul. BISKUPIA 14/10 TEL./FAX: (12) 412 48 14, www.tektonika.eu.pl		Faza proj:	
Inwestor: POLITECHNIKA KRAKOWSKA im. Tadeusza Kościuszki ul. Warszawska 24, 31-155 Kraków		PB	
Temat: Przebudowa i remont budynku W-5 (10-33) „Bar Łupinka” wraz z instalacjami wewnętrznymi: sanitarną, elektryczną, c.o., wentylacji mechanicznej i klimatyzacji oraz przebudową węzła ciepłego na terenie kampusu Politechniki Krakowskiej przy ul. Warszawskiej 24 w Krakowie, zlokalizowanym na działce nr 3/12, obr. 118, Śródmieście.”		Rysunek: RZUT INSTALACJI CO	
Branża:	SANITARNA	Nr uprawnień:	Skala:
Główny projektant:	mgr inż. Katarzyna Odlańska-Pocztut	SLK0480/PWOS/04	1:50
Sprawdził	mgr inż. Krzysztof Gruszka	71/96	Data: 2017
		LPIEC	