





PRZEKRÓJ A-A

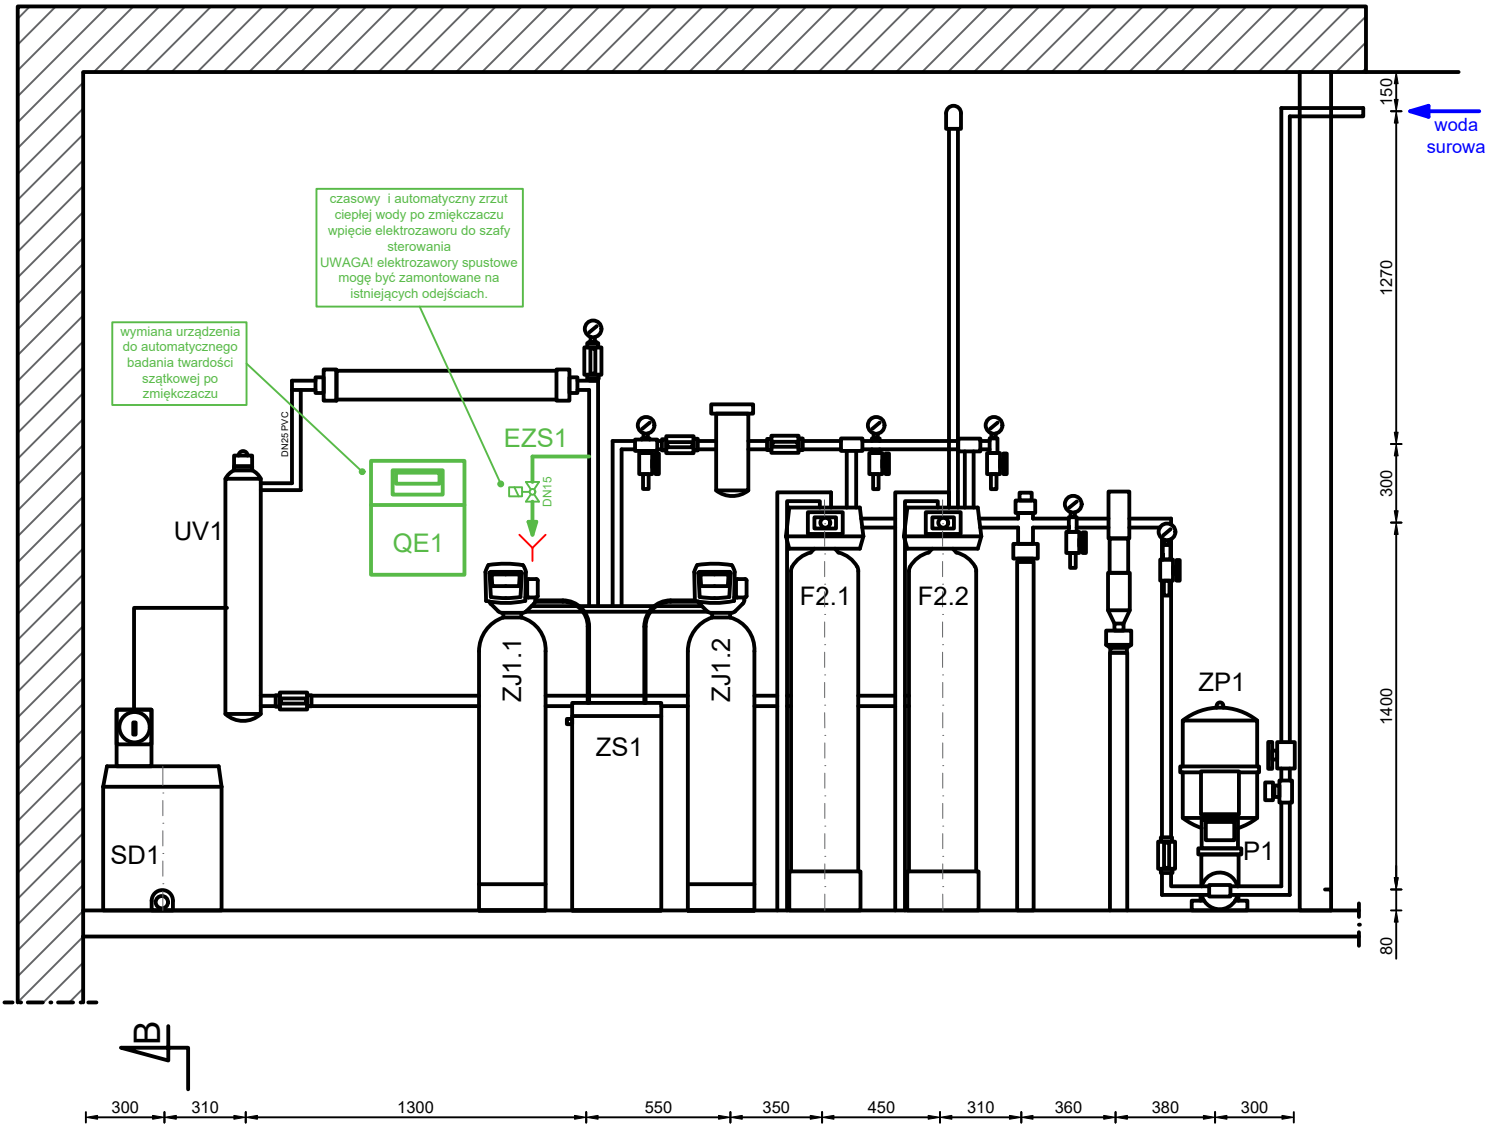


PRZEKRÓJ B-B

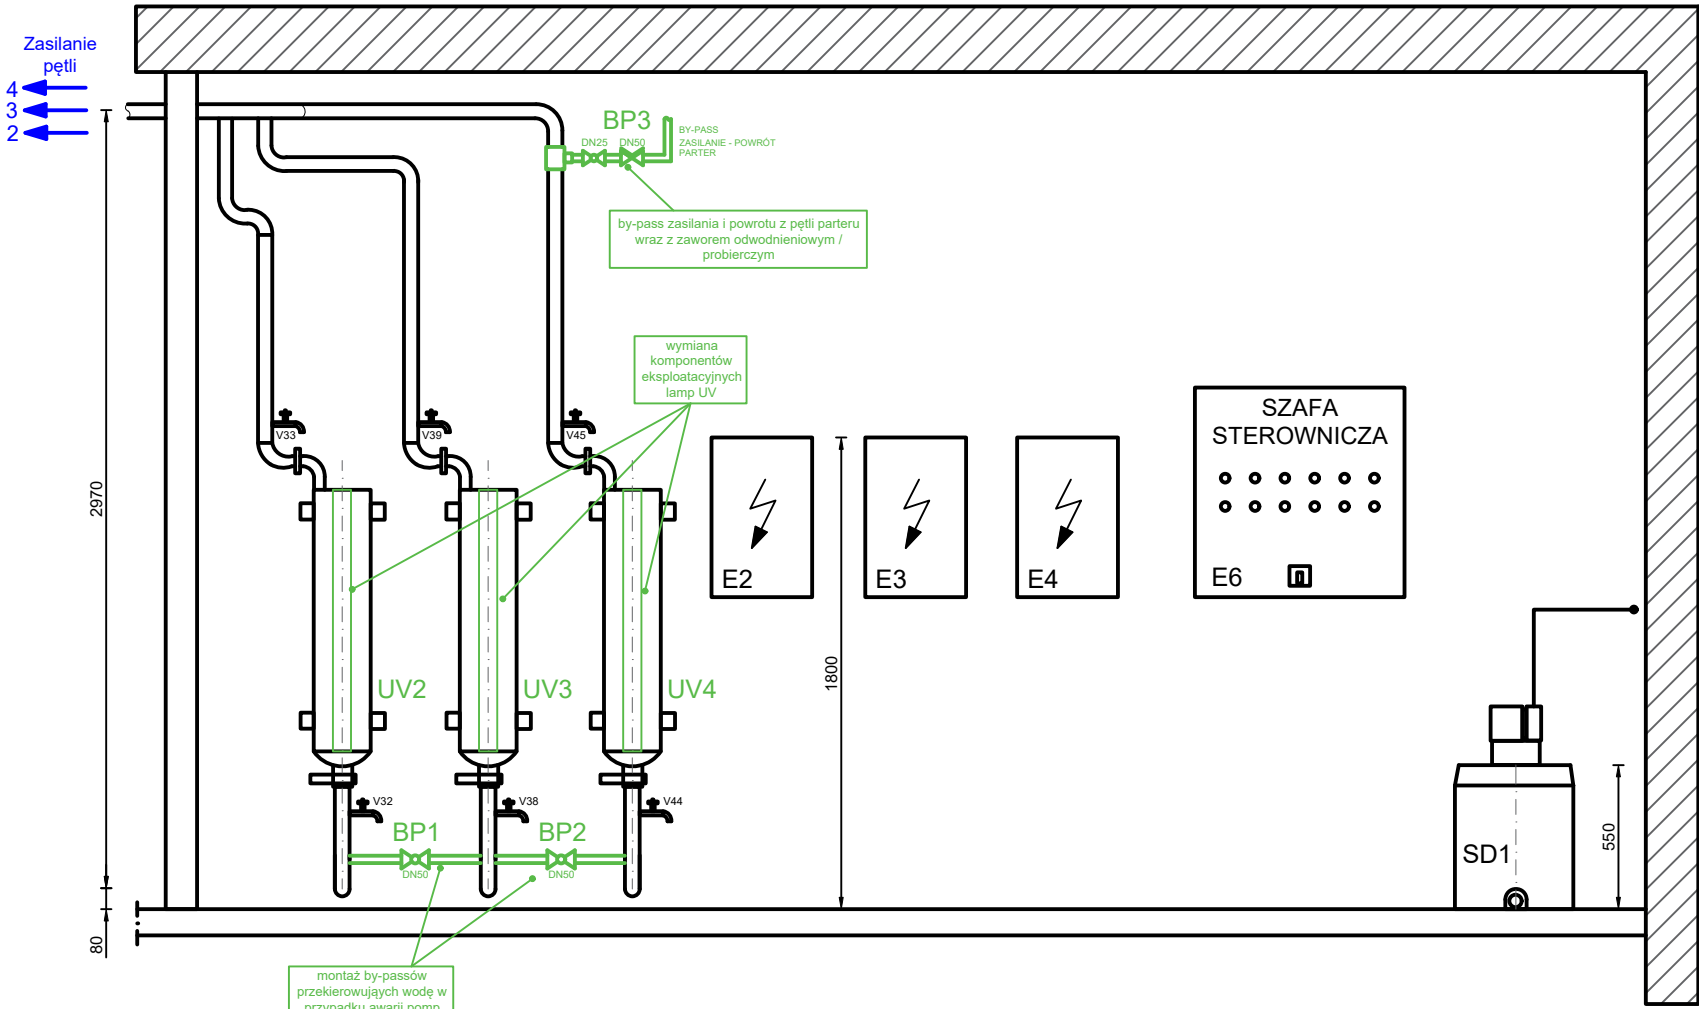

PRZEKRÓJ C-C

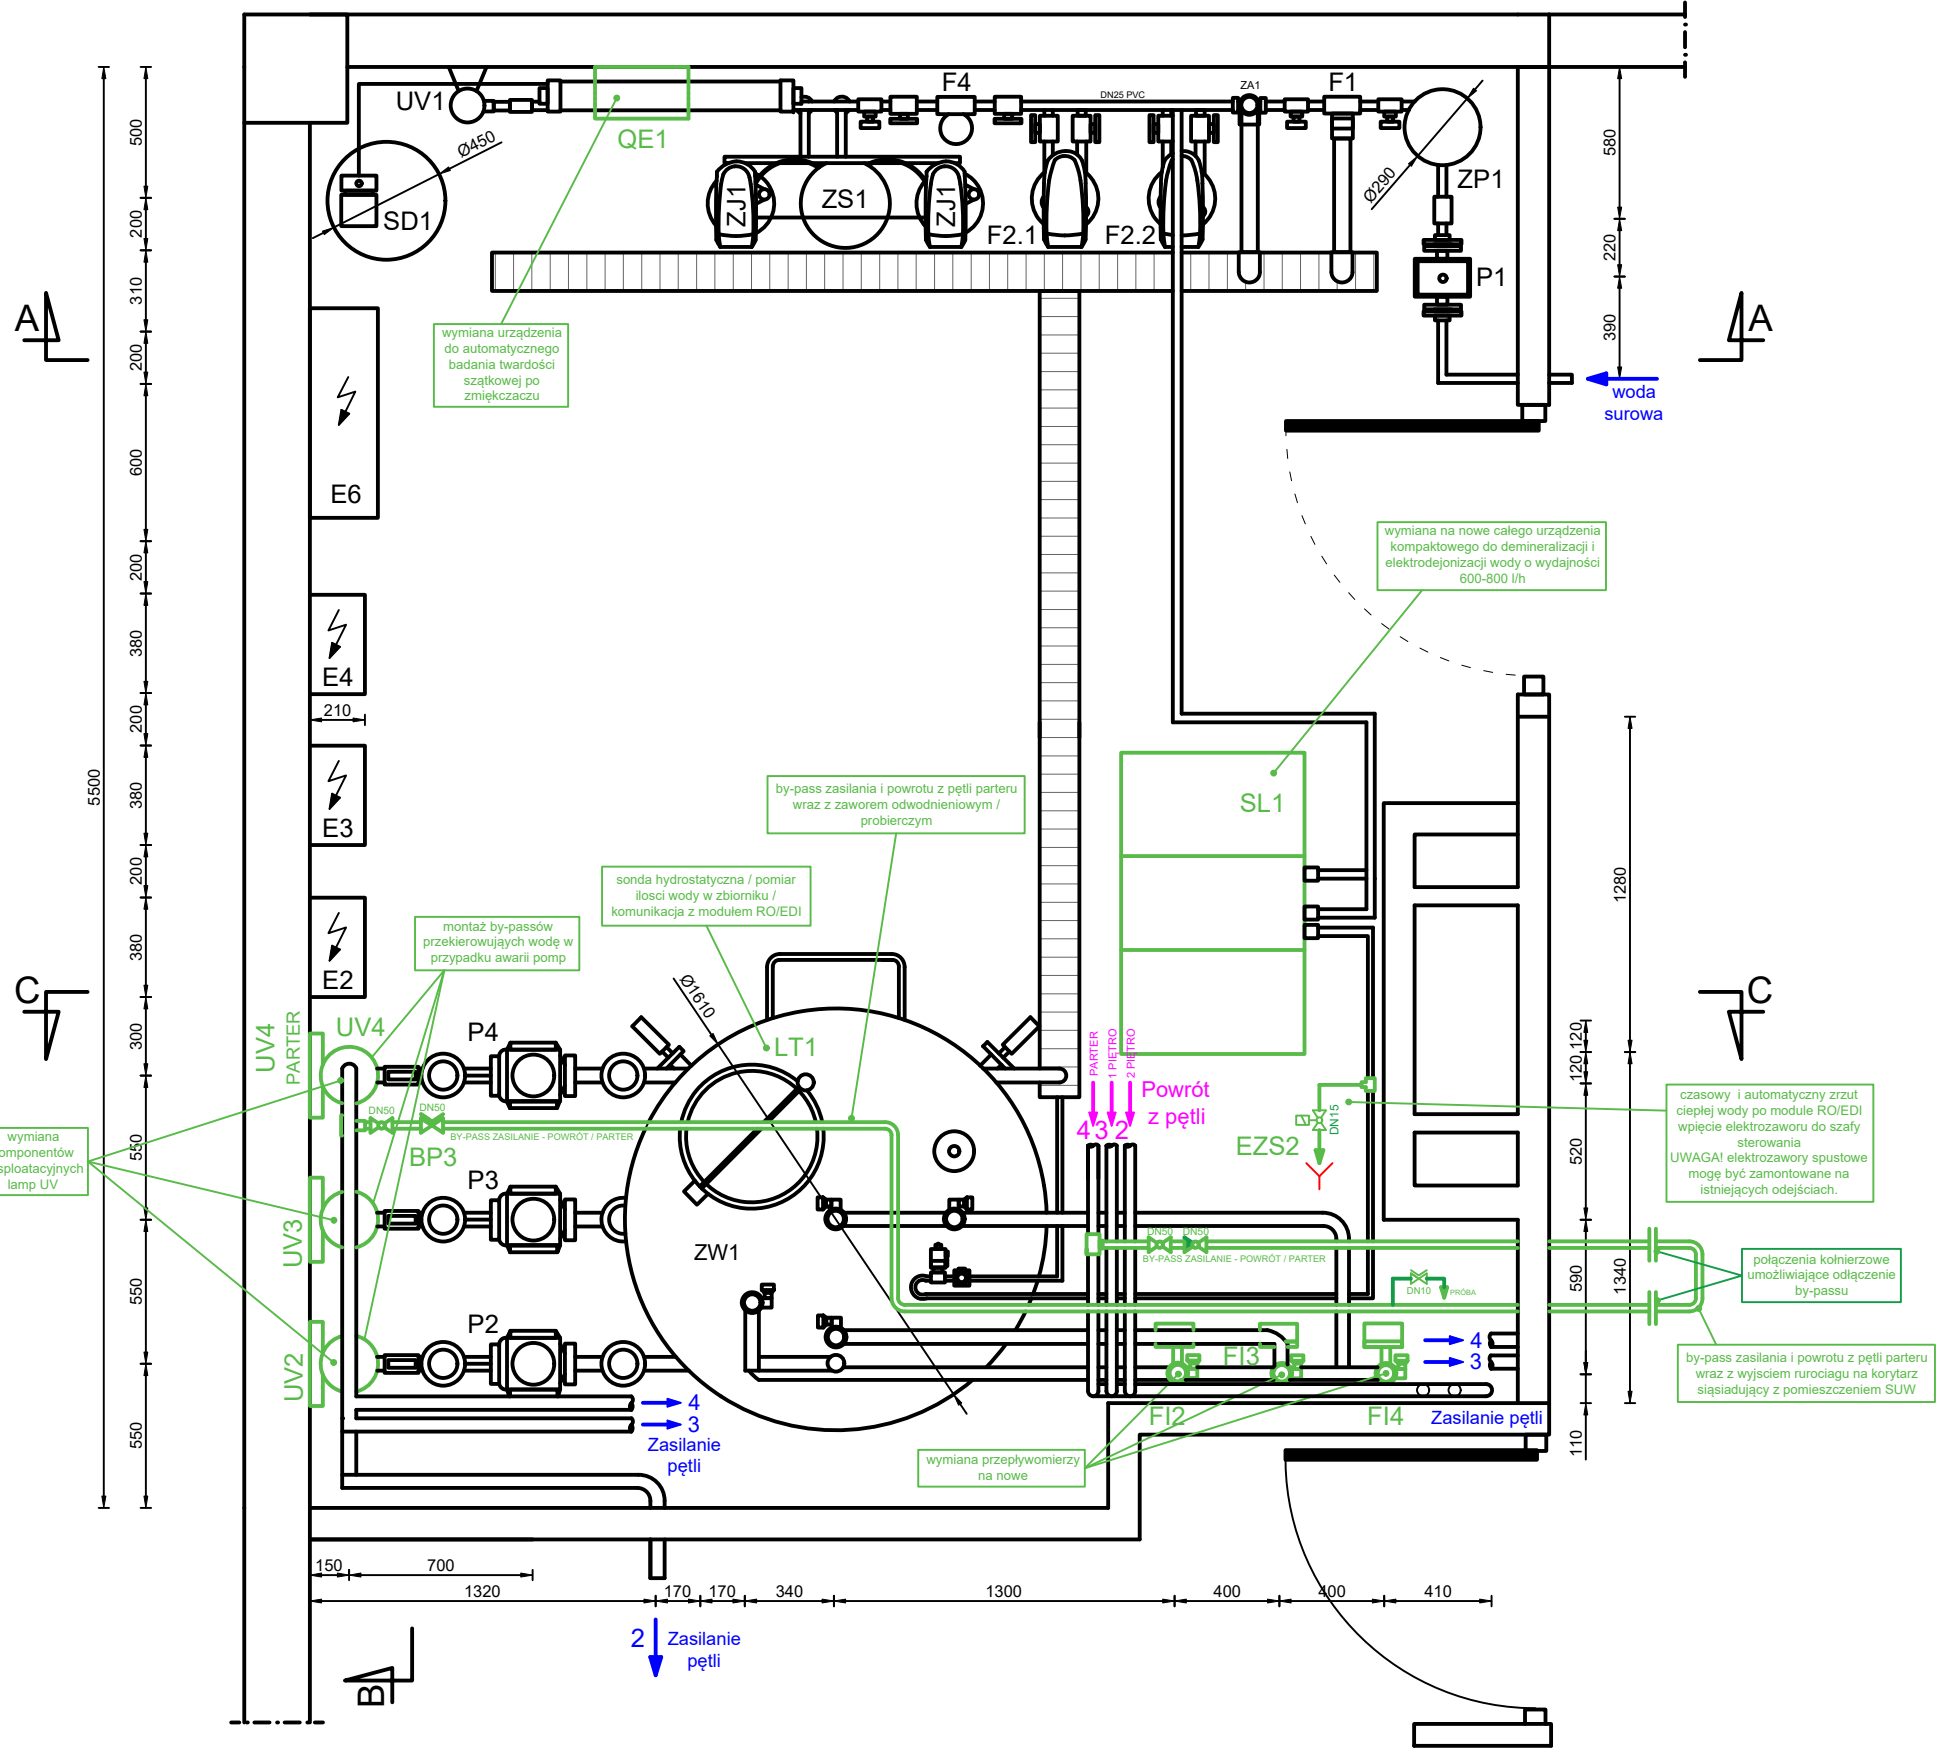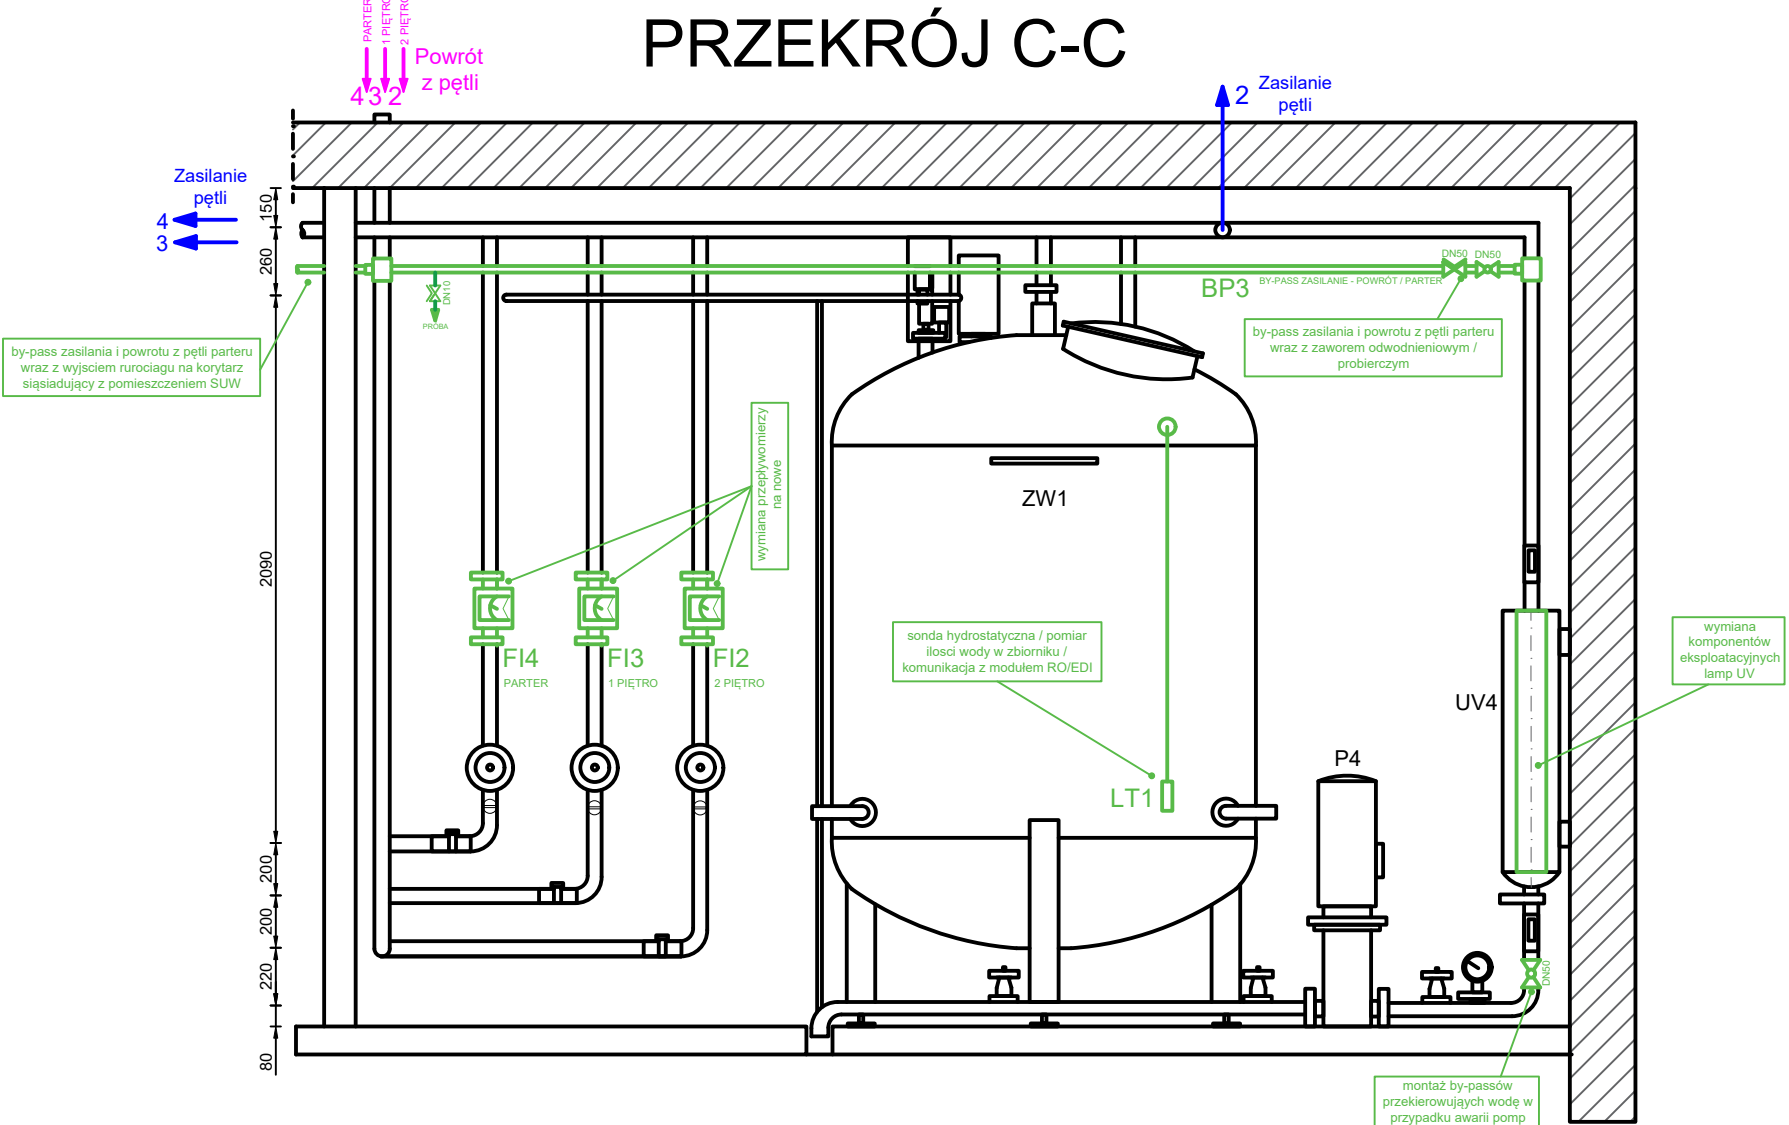

INWESTOR:	Uniwersytet im. Adama Mickiewicza, ul. Wieniawskiego 1, Poznań 61-712	 ul. Miętowa 3/2, 63-000 Środa Wlkp. www.grprojekt.pl tel. 660 670 813	
NAZWA INWESTYCJI:	Wymiana, podłączenie i uruchomienie elementów stacji uzdatniania wody zdemineralizowanej w budynku w. Biologii	Projekt technologiczny modernizacji stacji uzdatniania wody	
ADRES INWESTYCJI:	Budynek Collegium Biologicum ul. Uniwersytetu Poznańskiego 6, Poznań 61-614	Nr Upr.	Podpis
BRANŻA:	Instalacje sanitarne	WKP/0405/PW05/17	
PROJEKTOWAŁ:	mgr inż. Grzegorz Rytter	-	-
OPRACOWAŁ:	-	-	-
SPRAWDZIŁ:	-	-	-
TREŚĆ RYSUNKU:	Skala: Data: 21.04.2024		
RZUT I PRZEKROJE SUW		Numer rysunku:	
		IS-02	