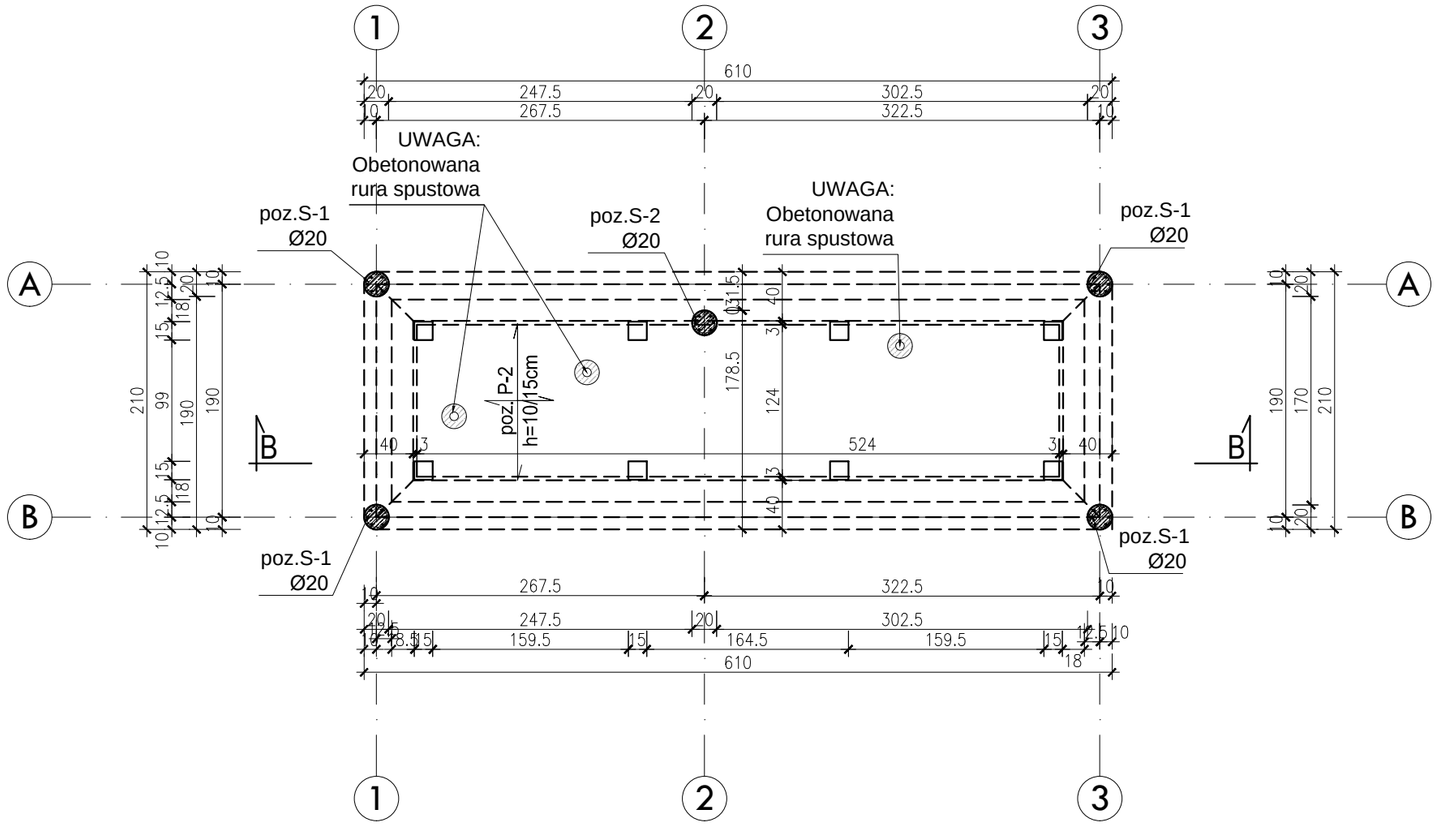

BETON:

- GŁÓWNY KONSTRUKCYJNY OD POZIOMU ±0.00: C25/30 - B30
- GŁÓWNY KONSTRUKCYJNY (FUNDAMENTY): C25/30
- PODKŁADOWY: C8/10 - B10

STAL ZBROJENIOWA:

- GŁÓWNA /ZBROJENIE GŁÓWNE I STRZEMIONA/: - B500SP EPSTAL

POZIOM PORÓWNAWCZY ± 0.00 - wg.arch

UWAGI OGÓLNE:

1. Projekt rozpatrywać łącznie z pozostałymi branżami tj. opisami, rysunkami itp.
2. W trakcie wylewania ścian i stropów żelbetowych należy wykonać przebicia, w których będą prowadzone instalacje wody, kanalizacji, c.o., elektryczne, wentylacji mechanicznej i grawitacyjnej.
3. Usytuowanie przebić w w elementach żelbetowych sprawdzić z projektem architektonicznym i instalacyjnym.

PROJEKT TECHNICZNY
BRANŻA: KONSTRUKCJA

STALBET PROJEKT
"STALBET-projekt" mgr inż. Emil Kubacki
33-300 Nowy Sącz ul. Krajewskiego 23. tel. 602558772 NIP 734-237-85-09
REGON 120345973 e-mail: emilkubacki@stalbetprojekt.pl

OBIEKT	Przystanki			
LOKALIZACJA	Gmina Niepołomice			
INWESTOR	Gmina Niepołomice			
TEMAT RYS.	Rzut konstrukcji parteru - przystanek 2			
	zespół projektowy	nr. upr. budow.	specjalość	podpis
Projektant:	mgr inż. Piotr Kubacki	SLK/6627/PWBKb/16	konstrukcja	
Opracował:	mgr inż. Emil Kubacki		konstrukcja	
	data: Grudzień 2023	skala: 1:50		nr rys: K-4

RYSUNEK PODLEGA OCHRONIE PRAW AUTORSKICH ZGODNIE Z USTAWĄ Z DNIA 4 LUTEGO 1994 ROKU O PRAWIE AUTORSKIM I PRAWACH POKREWNYCH [DZ.U. Z 2006 R. NR 90 POZ.631 - Z PÓŹNIEJSZYMI ZMIANAMI]. WSZELKIE PRAWA ZASTRZEŻONE - REPRODUKCJA LUB UDOSTĘPNIANIE OSOBOM TRZECIM TEGO RYSUNKU LUB JEGO CZĘŚCI, BEZ WYRAŹNEGO UPOWAŻNIENIA BIURA PROJEKTOWEGO JEST NIEDOZWOLONE.