Nawa rozdzielnicy: RG–A1	1	2	3	4	5	6	7	8	9	10	11	12	13	14

System zasilania: TNC–S

Moc zapotrzeb: Pi

Moc zainstalowana: Pz

Inwestor: Uniwersytet Adama Mickiewicza w Pozaniu

Obiekt: COLLEGIUM POLOINICUM w Słubicach

A

B

C

Przebudowa sekcji rozdzielnicy

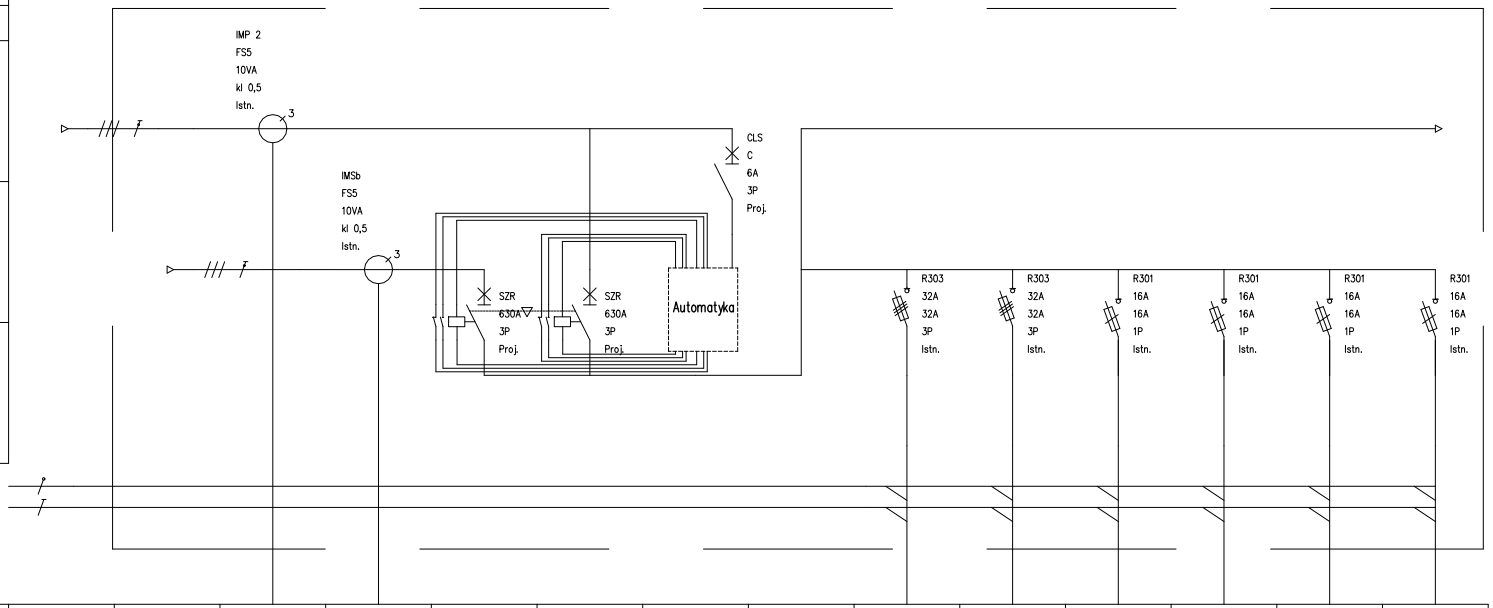

Identyfikacja urządzenia	QZ1	QZ2	Przekł pr 1	Przekł pr 2	Rez	Podst	SZR	Sekcja. Ppoż	R1.1	R1.2	R1.3	R1.4	R1.5	R1.6
Identyfikacja zacisków	Zas podst.	Zas rez.	P1	P2	SZR1.2	SZR1.1	Automat	Szyna zas	–	–	–	–	–	–
Opis	Zasilanie podstawowe	Zasilanie rezerwowe	Przekł pom zas podst	Przekł pom zas rezerw	Wyłącznik zas rezerw	Wyłącznik zas pods	Automatyka SZR	Szyna zasialająca obw ppoż	Pompa ppoż	Rezerwa	Centrala ppoż	Zasilanie wyłącznika ppoż	Obwód zasilaczy buforowych elektro–trzymacz	Rezerwa
Moc obwodu			10VA	10VA					10kW				2kW	
Długość kabla			6m	6m					60m		83m	10m	140m	
Typ kabla	4x YKY 1x240mm?	YAKY 4x240mm?	6x DY 2,5mm?	6x DY 2,5mm?					N2HXH 5x2,5mm?		HDGs 3x2,5mm?	N2HXH 3x1,5mm?	N2HXH 3x2,5	

APIRIA

Krasińskiego 40A/41

01–779 Warszawa

NIP: 7571431010

Nazwa projektu: Dostosowanie zasilania obiektu do wymagań ochrony przeciwpożrowej

Tytuł rysunku: Schemat rozdzielnicy głównej RG–A1 część budynku A1

Opracował:	Krzysztof Starczak		
–		–	–
Numer rysunku:	E–A1	Nr ark:	1
Rewizja:	1	Data:	12.03.2023