| Nawa rozdzielnicy: RG-A1 | 1 | 2 | 3 | 4 | 5 | 6 | 7 | 8 | 9 | 10 | 11 | 12 | 13 | 14 |
|---|---|---|---|---|---|---|---|---|---|---|---|---|---|---|
| System zasilania: TNC-S | | | | | | | | | | | | | | |
| Moc zapotrzeb: Pi | | | | | | | | | | | | | | |
| Moc zainstalowana: Pz | | | | | | | | | | | | | | |

Inwestor: Uniwersytet Adama Mickiewicza w Poznaniu

Obiekt: COLLEGIUM POLOINICUM w Słubicach

A

B

C

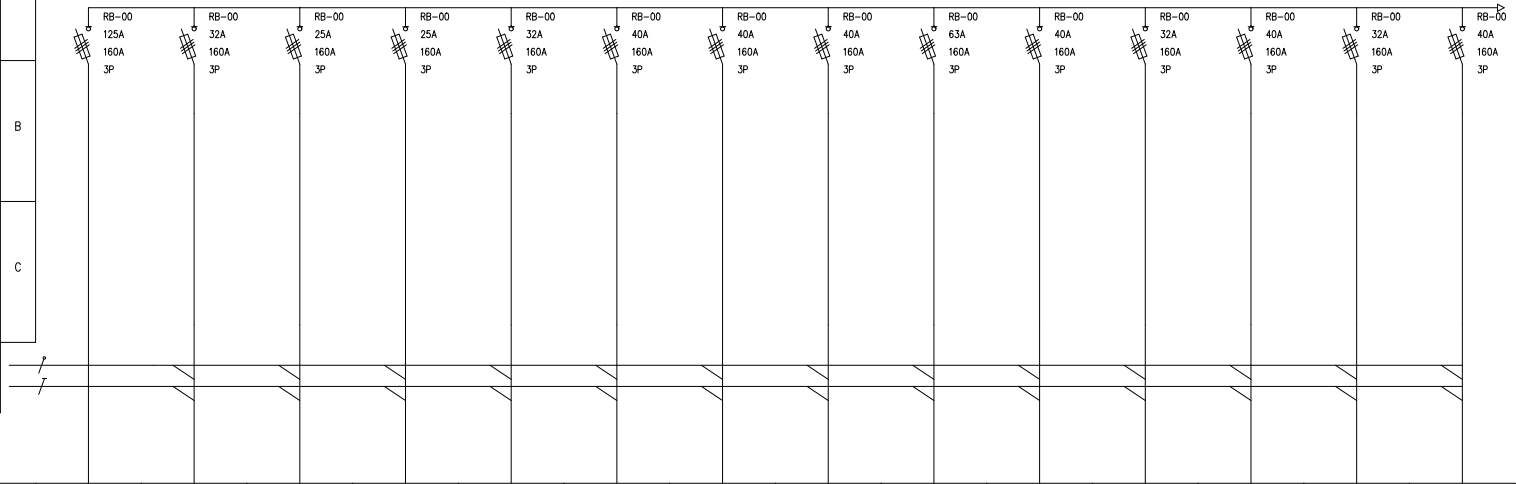


| Identyfikacja urządzenia | Q3.6 | Q3.7 | Q3.8 | Q3.9 | Q3.10 | Q3.11 | Q3.12 | Q4.1 | Q4.2 | Q4.3 | Q4.4 | Q4.5 | Q4.6 | Q4.7 |
|---|---|---|---|---|---|---|---|---|---|---|---|---|---|---|
| Identyfikacja zacisków | RF1 | RF2 | T-1/1 | T-2/1 | T-3/1 | T-1/2 | T-1/4 | T-3/5 | T-1/6 | T-4/1 | T-2/2 | T-1/3 | T-2/4 | T-4/5 |
| Opis | – | – | Zaplecze księgarni | Przy sklepiku | Korytarz konserwatorów | Portiernia hali | Korytarz obok sali kolumn | Korytarz obok sali 10 | Korytarz przy lab chem (strona prawa) | Korytarz obok dyrekcji | Korytarz obok sekretariatu | Łącznik prof obok sali 112 | Obok salil 118 (strona lewa) | – |
| Moc obwodu | | | | | | | | | | | | | | |
| Długość kabla | | | | | | | | | | | | | | |
| Typ kabla | | | | | | | | | | | | | | |


APIRIA

Krasińskiego 40A/41

01-779 Warszawa

NIP: 7571431010


Nazwa projektu: Dostosowanie zasilania obiektu do wymagań ochrony przeciwpożrowej

Tytuł rysunku: Schemat rozdzielnicy głównej RG-A1 część budynku A1

| | | | |
|---|---|---|---|
| Opracował: Krzysztof Starczak | | | |
| – | | – | – |
| Numer rysunku: E-A1 | | Nr ark: 3 | |
| Rewizja: 1 | | Data: 12.03.2023 | |