Nawa rozdzielnicy: RG-A2	1	2	3	4	5	6	7	8	9	10	11	12	13	14
System zasilania: TNC-S														
Moc zapotrzeb: Pi														
Moc zainstalowana: Pz														

Inwestor: Uniwersytet Adama Mickiewicza w Poznaniu

Obiekt: COLLEGIUM POLOINICUM w Słubicach

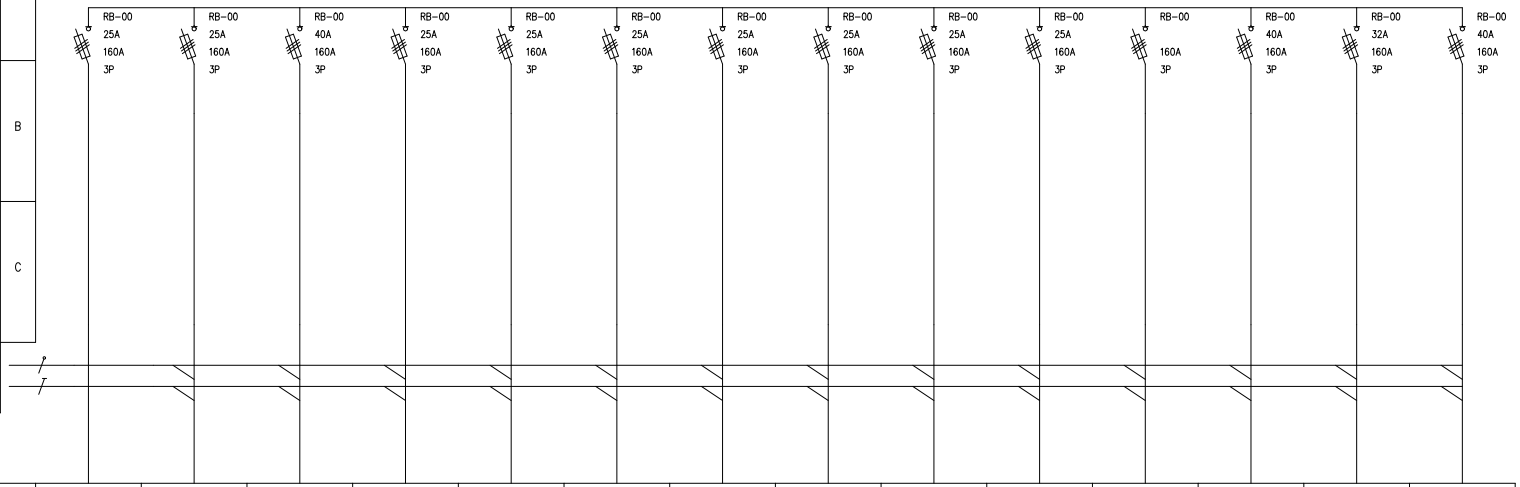

Identyfikacja urządzenia	Q3.3	Q3.4	Q3.5	Q3.6	Q3.7	Q3.8	Q3.9	Q3.10	Q3.11	Q3.12	Q4.1	Q4.2	Q4.3	Q4.4
Identyfikacja zacisków	T-1/4	T-1/5	T-1/6	T-1/2	T-1/3	T-2/4	T-1/6	T-2/6	T-2/8	T-2/3	IH	R-5	R-3	T-3/1
Opis	Tablica rozdz	Tablica rozdz	Tablica rozdz	Tablica rozdz	Tablica rozdz	Tablica rozdz	Tablica rozdz	Tablica rozdz	Tablica rozdz	Tablica rozdz	–	Tablica rozdz	Tablica rozdz	Tablica rozdz
Moc obwodu														
Długość kabla														
Typ kabla														

APIRIA

Krasińskiego 40A/41

01-779 Warszawa

NIP: 7571431010

Nazwa projektu: Dostosowanie zasilania obiektu do wymagań ochrony przeciwpożrowej

Tytuł rysunku: Schemat rozdzielnicy głównej RG-A2 część budynku A2

Opracował: Krzysztof Starczak			
–		–	–
Numer rysunku: E-A2		Nr ark: 3	
Rewizja: 1		Data: 12.03.2023	