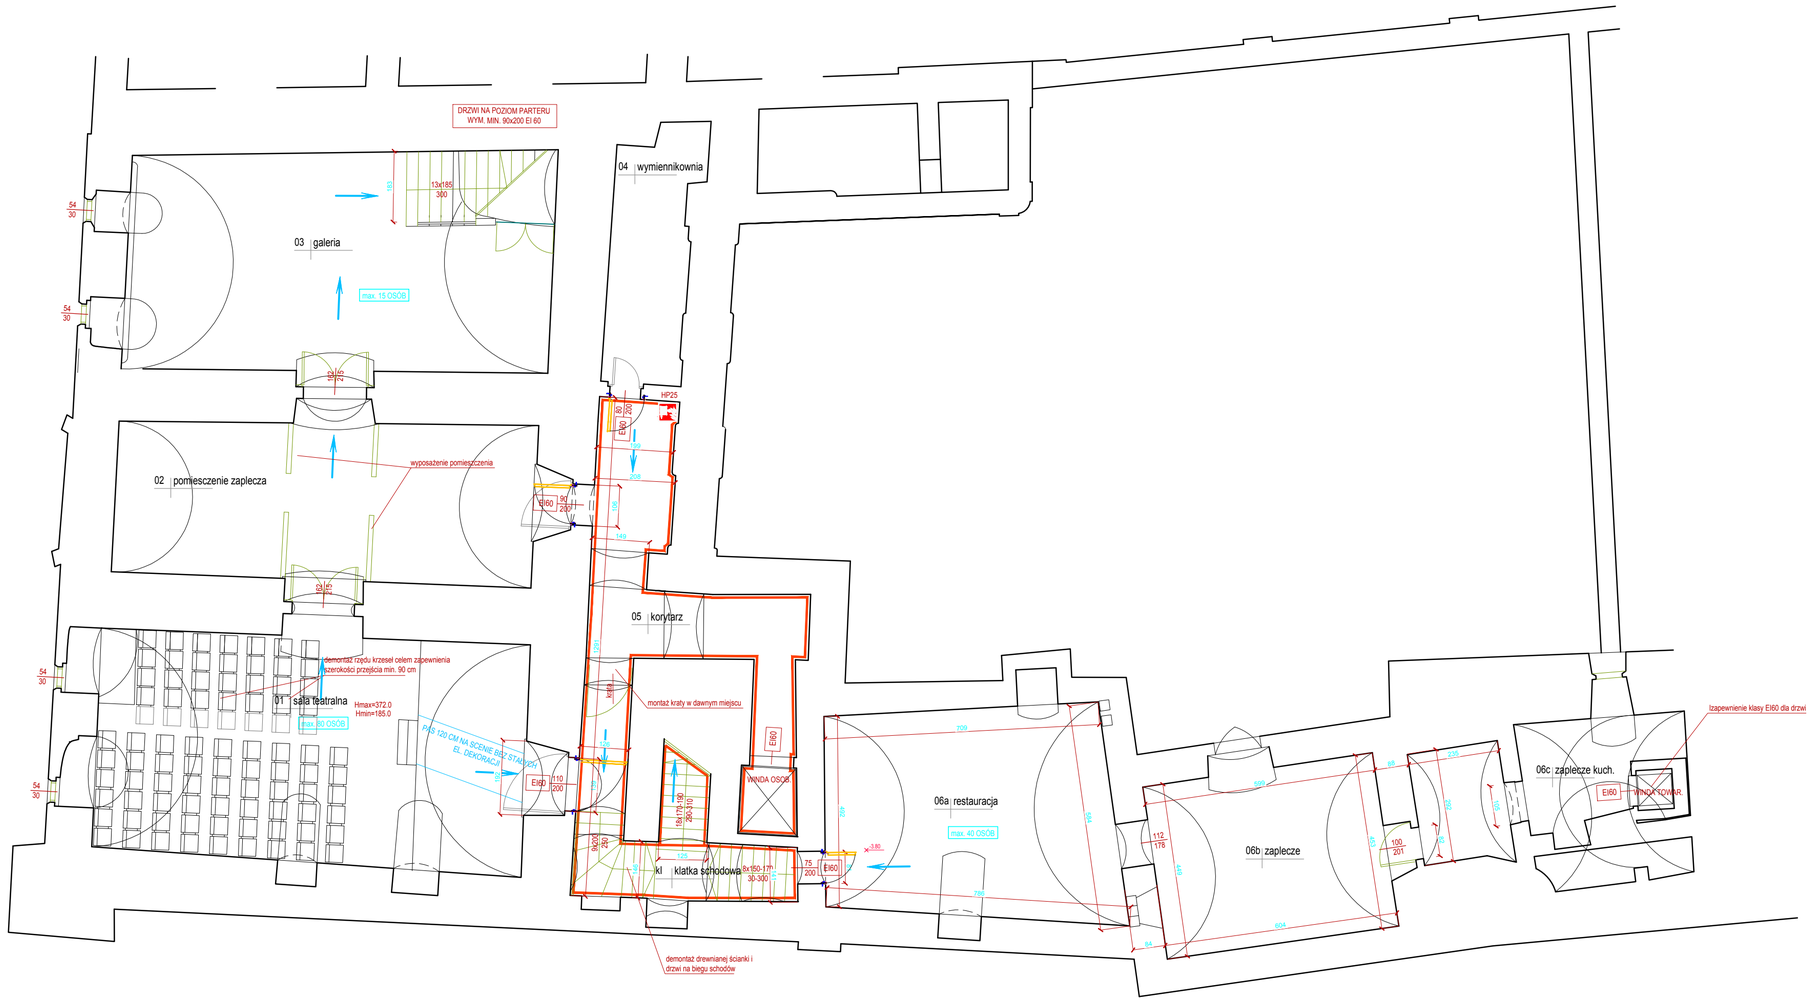

Obiekt:	BUDYNEK - POLITECHNIKA KRAKOWSKA ul. Kanonicza 1, Kraków		
Temat:	EKSPERTYZA TECHNICZNA w trybie §2 ust. 3a rozporządzenia Ministra Infrastruktury z dnia 12 kwietnia 2002r. (t.j. Dz. U. z 2015r. poz.1422)		
Opracowali:	dr inż. Wiesław Bereza Rzeczoznawca budowlany Specjalność: konstrukcyjno-budowlana NR RZE/X/0027/10	mgr inż. Marcin Szewerniak Rzeczoznawca ds. zabezpieczeń przeciwpożarowych Nr upr. 628/2015	
Nazwa rysunku:	RZUT PIWNIC	Skala 1:100	Nr rys.: 2

OZNACZENIA:

- istniejące ściany
- zabytkowa polichromia ścienna
- granica wydzielenia klatki schodowej
- kierunki ewakuacji
- rozbiórki i demontaże

Inwestor: POLITECHNIKA KRAKOWSKA IM. T. KOŚCIUSZKI W KRAKOWIE, UL. WARSZAWSKA 24, 31-155 KRAKÓW			Tytuł rys.: RZUT PIWNIC		HYDRO BETAM	
Temat: PRZEBUDOWA BUDYNKU PRZY UL. KANONICZEJ 1 W KRAKOWIE CELEM DOSTOSOWANIA BUDYNKU KN-1 (14-1) DO WYTYCZNYCH OCHRONY PRZECIWPOŻAROWEJ					Nr rysunku 101	
Adres obiektu: BUDYNEK PRZY UL. KANONICZEJ 1 W KRAKOWIE KN-1 (14-1)						
Data	Autor opracowania:	Podpis	Nr zlecenia	Skala	Format	Branża
9.2017	mgr inż. arch. Piotr Tumidajski upr. arch. MPOIA/064/2016		????????	1:75	A3	ARCH
	Sprawdził: mgr inż. arch. Jolanta Marcinkowska upr. arch. UAN Upr-534/89					

Zastrzega się prawa wynikające z Ustawy o prawie autorskim. Rysunek niniejszy nie może być przerysowany, uzupełniany lub odstąpiony komukolwiek bez pisemnej zgody HYDROBETAM.