



Rzut konstrukcji stalowej dla podwieszanej instalacji, skala 1:50

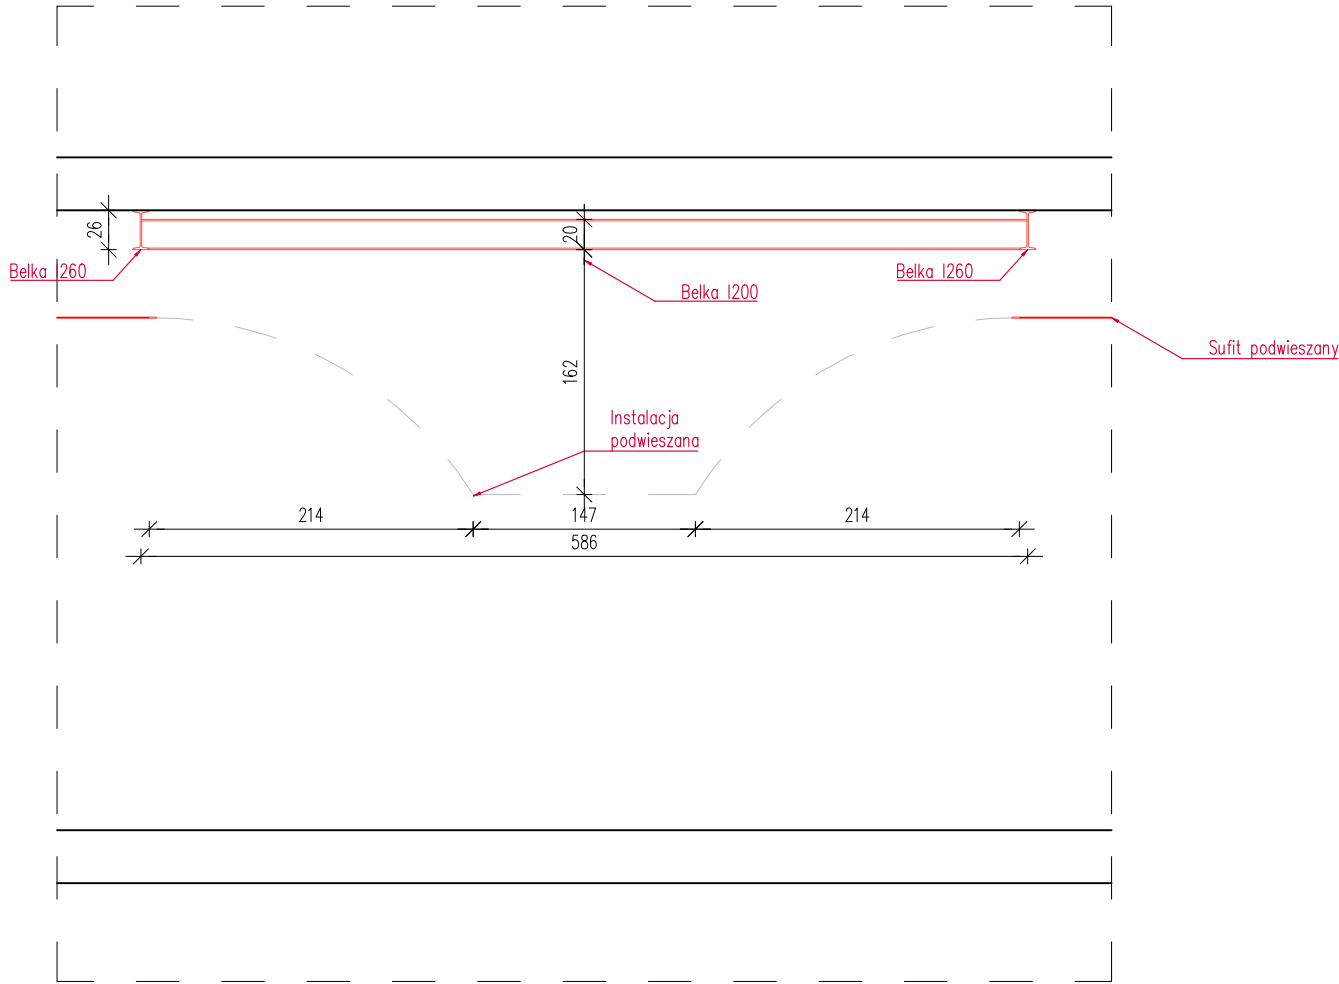

Przekrój A-A, skala 1:50

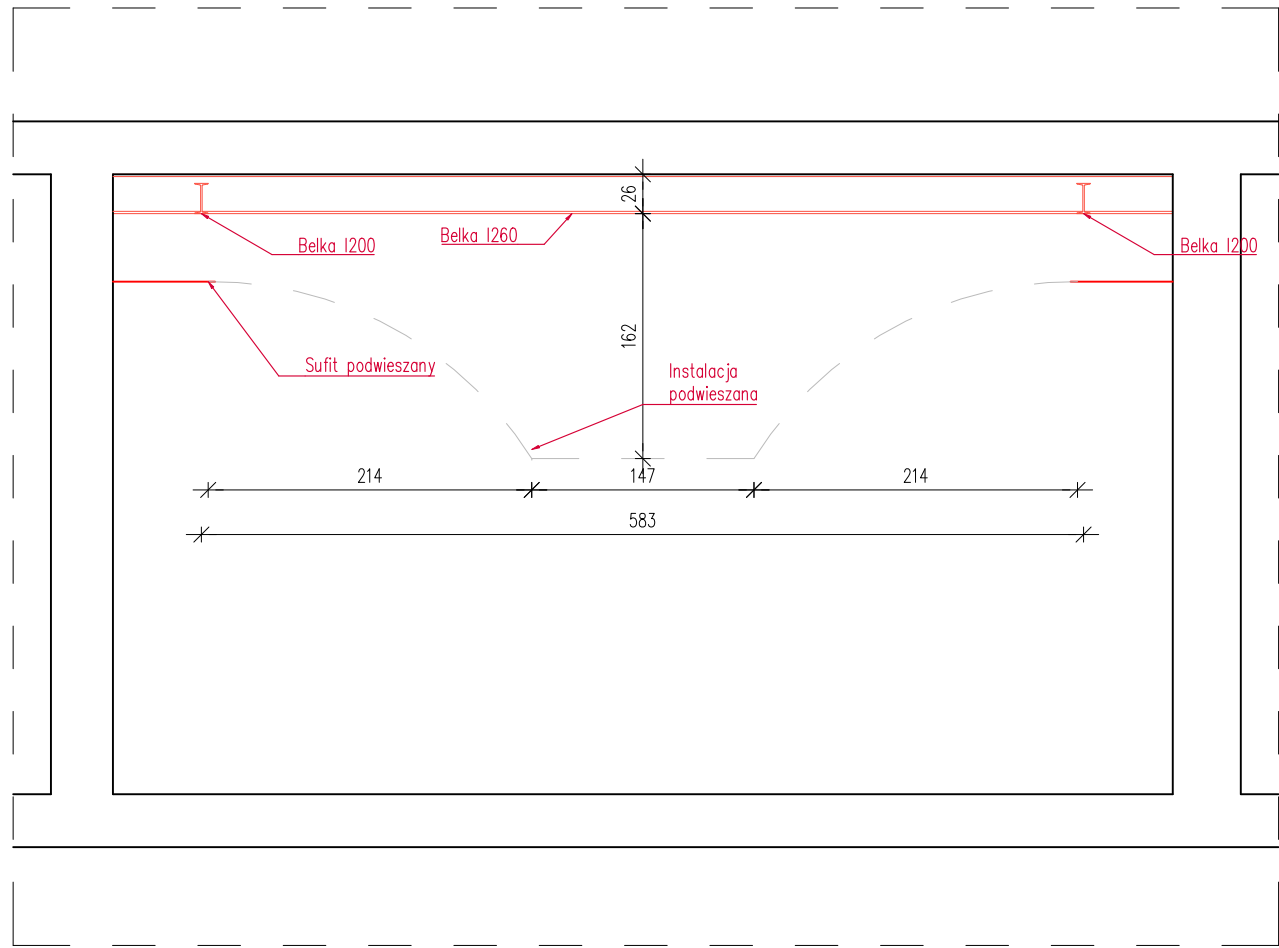

Przekrój B-B, skala 1:50

			LS PROJEKT PRACOWANIA ARCHITEKTONICZNA SP. Z O.O. SP.K. tel: kom. 603 950 959, tel biuro 607 725 026 NIP: 8941140693, REGON: 383960143 adres: ul. Mydlarskiego 19, 54-079 Wrocław e-mail: biuro@lsprojekt.pl www: lsprojekt.pl		
temat.			PRZEBUDOWA PRZYZIEMIA BUDYNKU COLLEGIUM IURIDICUM I ZAGOSPODAROWANIE PRZESTRZENI WRAZ Z ARANŻACJĄ EKSPOZYCJI MUZEUM UNIwersYTETU IM. ADAMA MICKIEWICZA W POZNANIU.		
inwestor			Uniwersytet im. Adama Mickiewicza w Poznaniu ul. Wieniawskiego 1 61-712 Poznań		
lokalizacja			Obręb: 51 Działki nr: 34/2,33/2 ul. Święty Marcin 90, 61-809 Poznań		
tytuł rys.			PROJEKT BUDOWLANY Detal konstrukcji dla wystwy pomieszczenia 0.30		
branża		PROJEKTANT: mgr inż. arch. Łukasz Szeleper nr upr. 69/DOS/07	podpis:		
KONSTRUKCJA		SPRAWDZAJĄCY: mgr inż. Piotr Szeleper nr upr. SLK/1727/PWOK/07	podpis:		
skala rys.	1:50	data	02.2022r.	nr rys.	PB-K9