




Rzut konstrukcji stalowej dla podwieszanej instalacji, skala 1:50

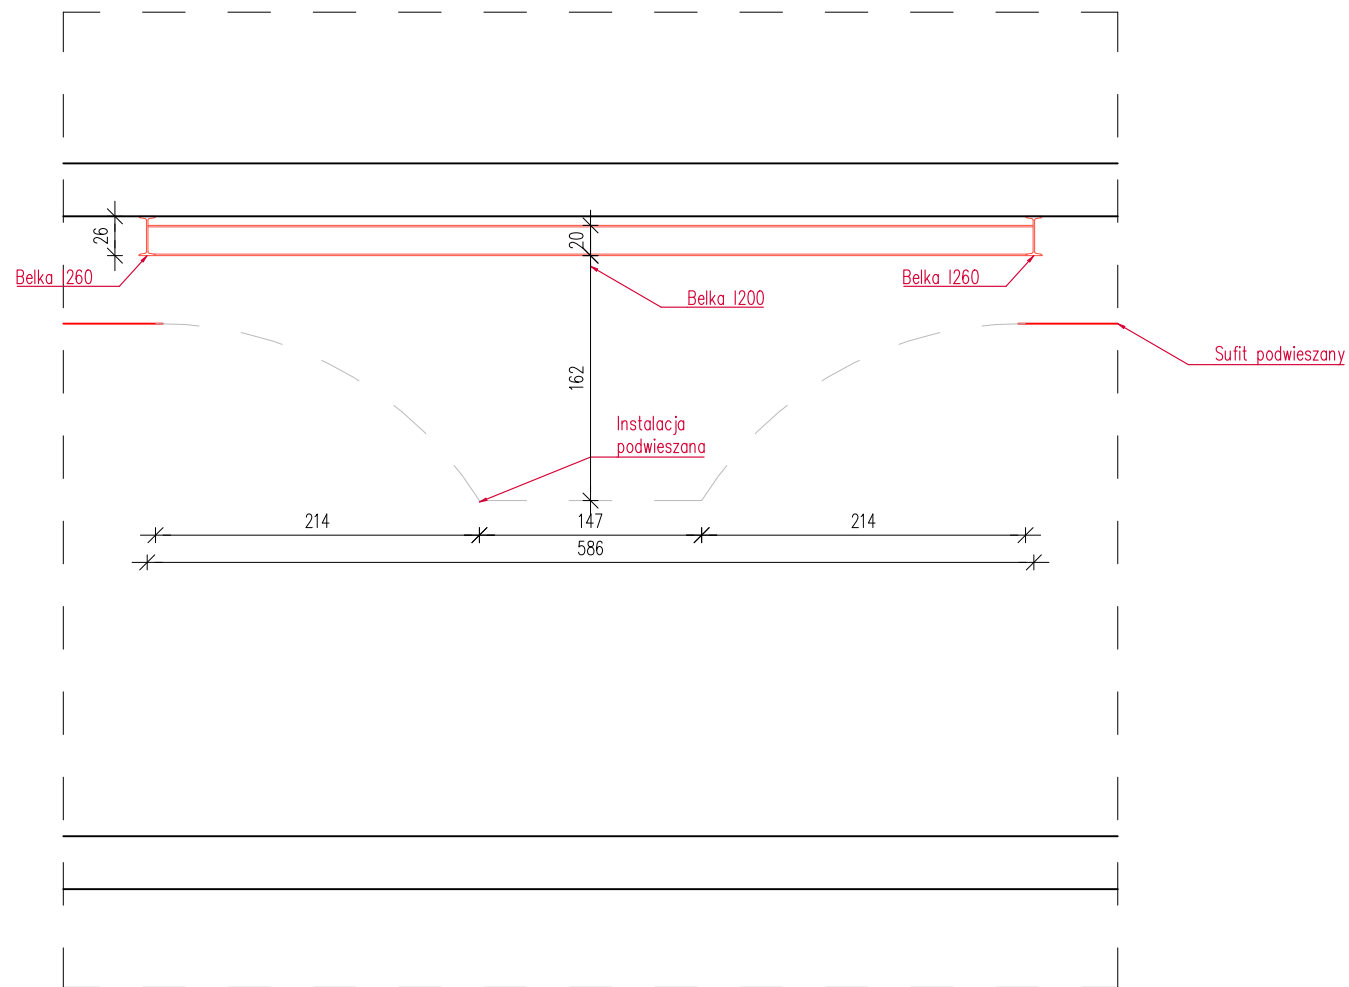

Przekrój A-A, skala 1:50

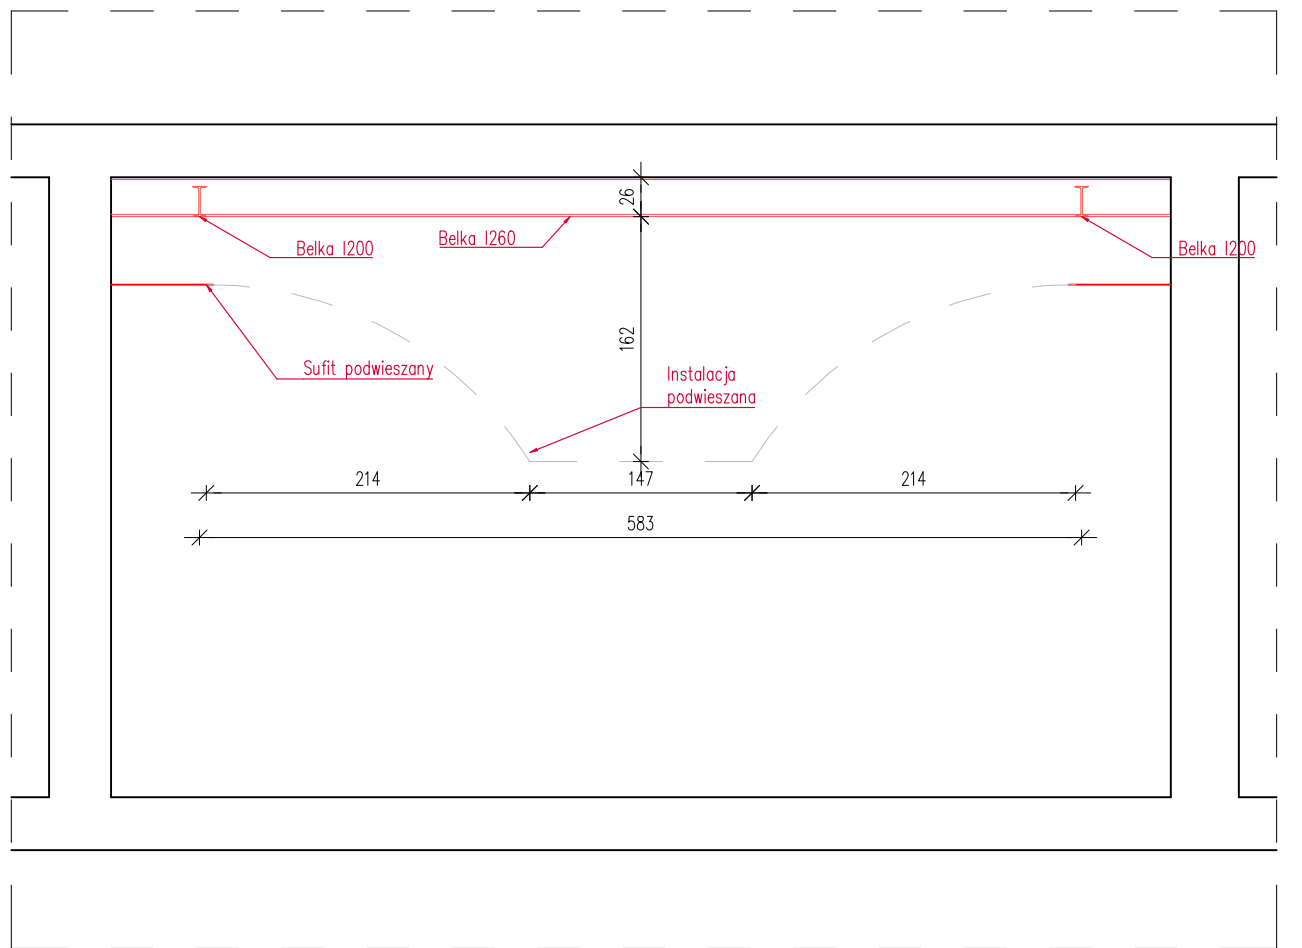

Przekrój B-B, skala 1:50

 <div>LS PROJEKT PRACOWNIA ARCHITEKTONICZNA SP. Z O.O. SP.K. ul. Nowa 100/100-100, 61-100 Poznań NIP: 8843140803, REGON: 38086143 adres: ul. Młyńska 19, 54-079 Wrocław e-mail: biuro@lsprojekt.pl, www.lsprojekt.pl</div>		
temat:	PRZEBUDOWA PRZYZIEMIA BUDYNKU COLLEGIUM IURIDICUM I ZAGOSPODAROWANIE PRZESTRZENI WRAZ Z ARANŻACJĄ EKSPOZYCYJNĄ MUZEUM UNIwersYTETU IM. ADAMA MICKIEWICZA W POZNANIU.	
inwestor:	Uniwersytet im. Adama Mickiewicza w Poznaniu ul. Wieniawskiego 1 61-712 Poznań	
lokalizacja:	Okręg: 51 Działki nr: 342/33/2 ul. Święty Marcin 90, 61-808 Poznań	
tytuł rys.	PROJEKT WYKONAWCZY Detal konstrukcji dla wystawy pomieszczenia 0.30	
branża:	PROJEKTANT: mgr inż. arch. Łukasz Szalega nr upraw. 694006/07	podpis:
KONSTRUKCJA	SPRAWDZAJĄCY: mgr inż. Piotr Szalega nr upraw. SK/1727/PWOK/07	podpis:
skala rys.	1:50	nr rys. PW-K9