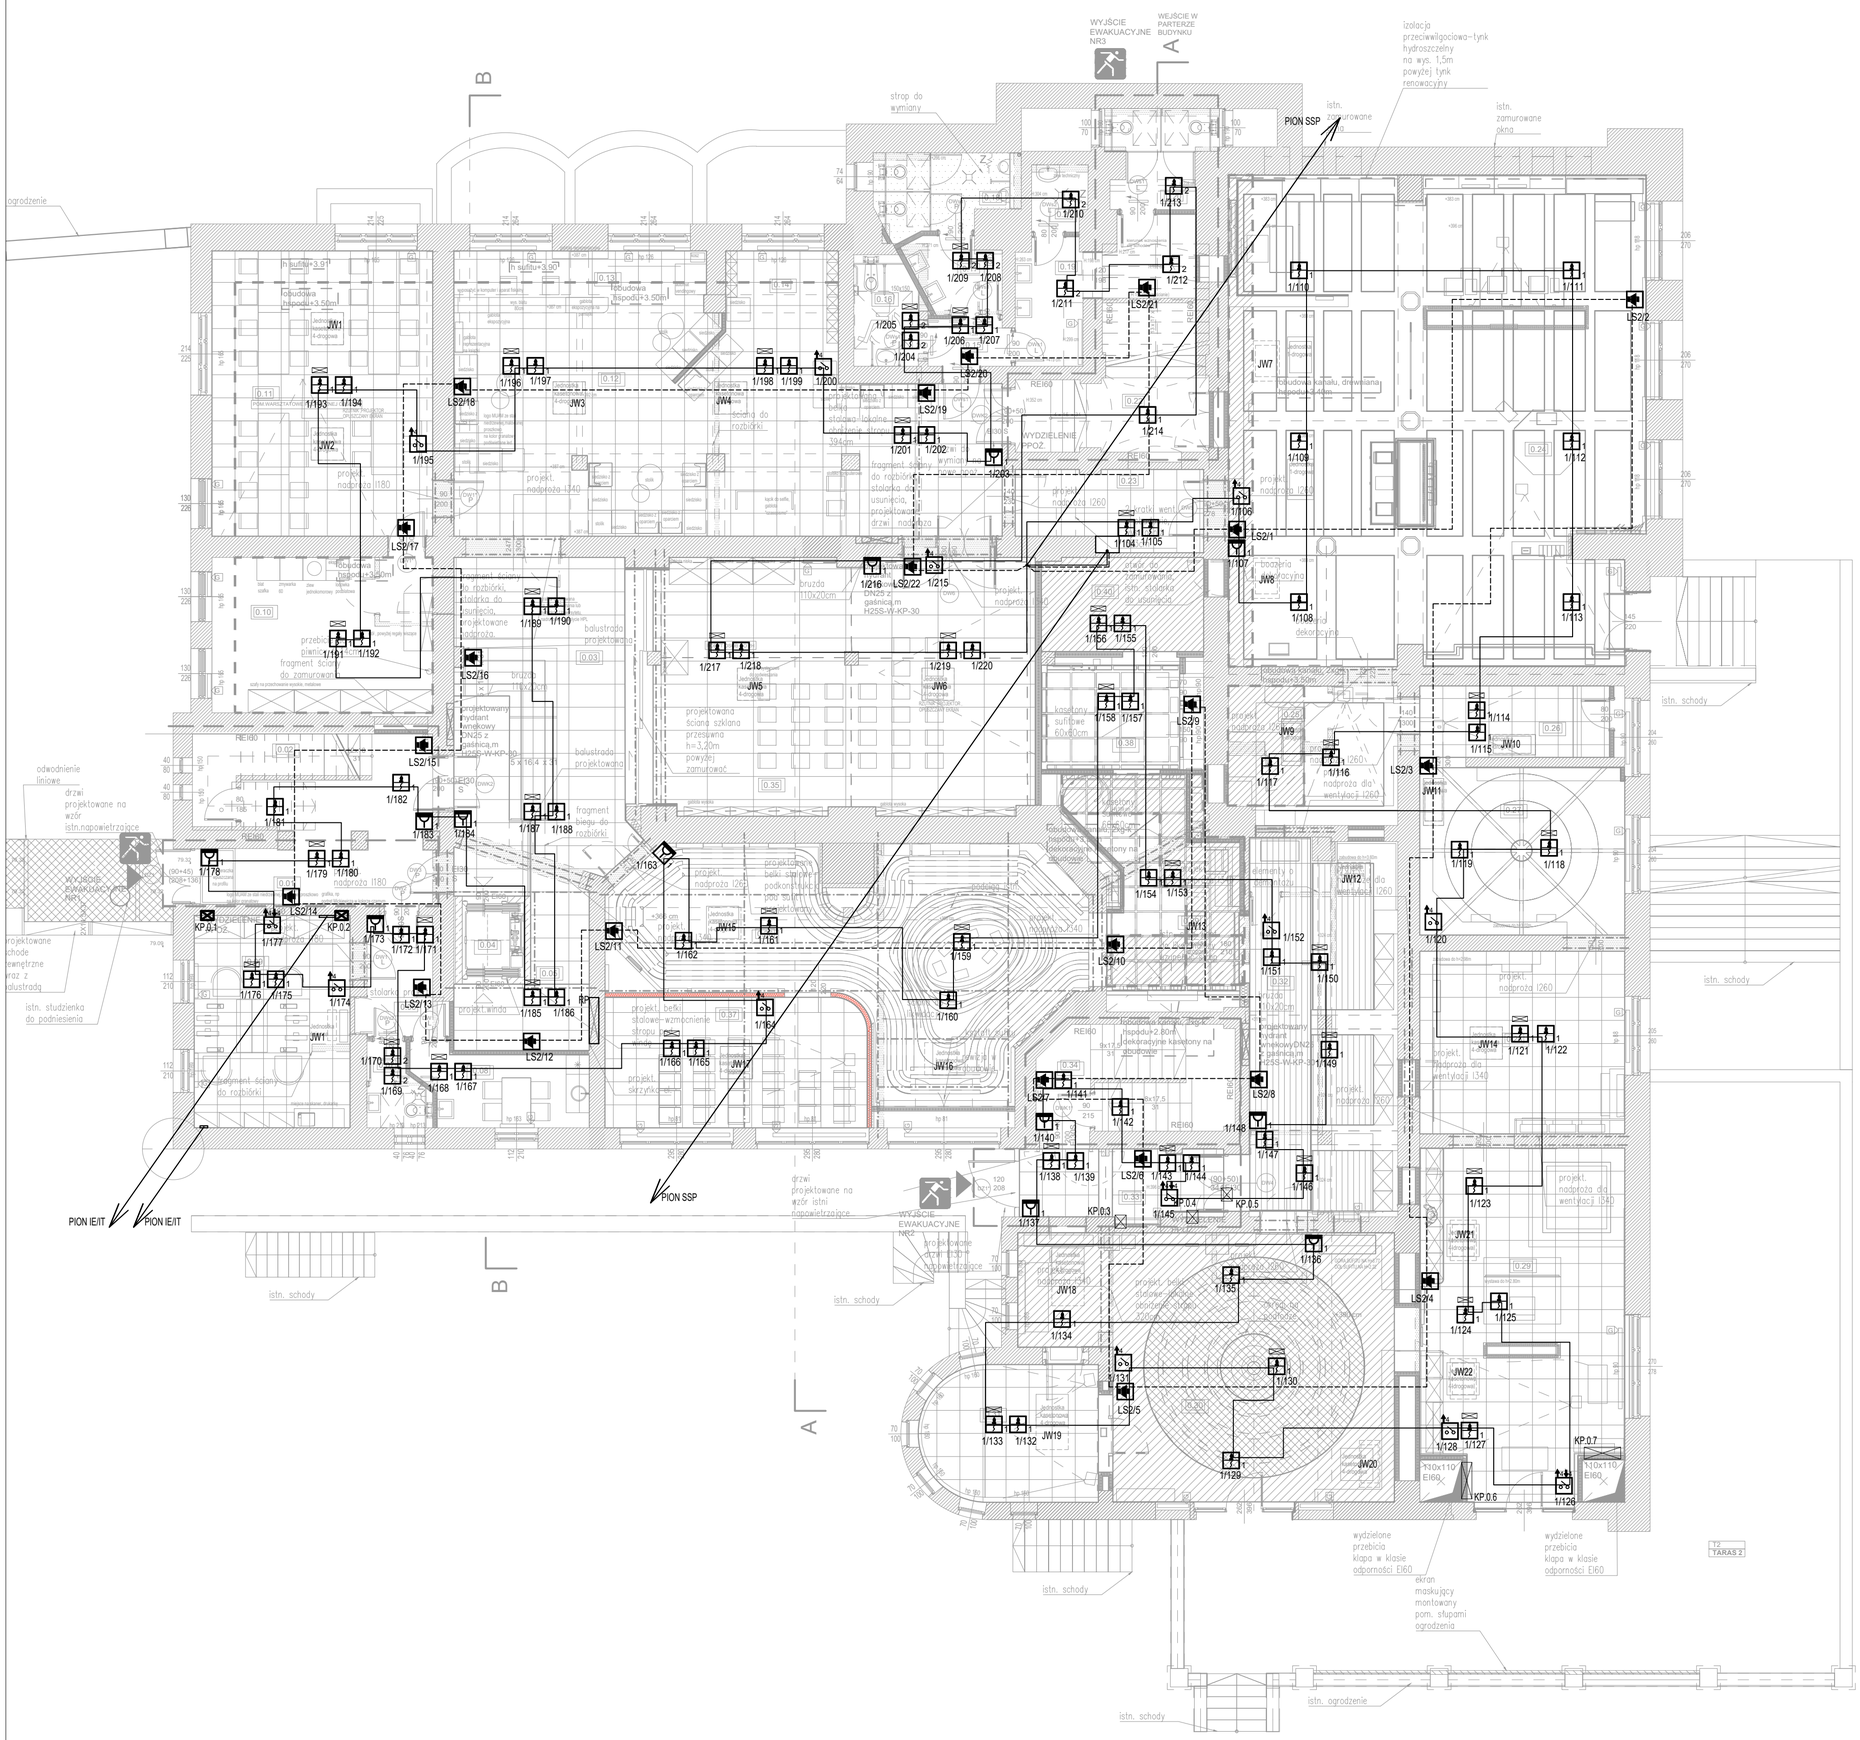

ZESTAWIENIE POWIERZCHNI

NR	NAZWA POMIESZCZENIA	POW. [m2]	PROJEKTOWANA POSADZKA	PROJEKTOWANY SUFIT	SUFITU PODW	H STROPU
0.01	KOMUNIKACJA	8,44	ISTNIEJĄCA DO RENOWACJI	STROP ISTN.		3,33
0.02	KOMUNIKACJA	15,20	ISTNIEJĄCA DO RENOWACJI	STROP ISTNIEJĄCY		
0.03	HALL WEJŚCIOWY	34,25	LASTRYKO	SUFIT PODWIESZANY AKUSTYCZNY	3,50	3,89
0.04	WINDA	4,49				
			POSADZKA CERAMICZNA,			
0.05	KOMUNIKACJA	12,15	ODTWORZONA NA WZÓR HIST.	SUFIT PODWIESZANY AKUSTYCZNY	2,68	3,89
0.06	KOMUNIKACJA	5,68	GRES	SUFIT PODWIESZANY	2,90	3,32
0.07	WC	3,08	GRES	SUFIT PODWIESZANY	2,90	3,38
0.08	POM. SOCJALNE	8,31	GRES	SUFIT PODWIESZANY	2,90	3,31
0.09	BIURO	22,36	WYKŁADZINA	SUFIT PODWIESZANY AKUSTYCZNY	2,90	3,31
0.10	ZAPLECZE POM. WARSZTAT	23,35	LASTRYKO	SUFIT PODWIESZANY AKUSTYCZNY	3,91	4,05
0.11	POM. WARSZTATOWE	42,59	LASTRYKO	SUFIT PODWIESZANY AKUSTYCZNY	3,91/3,50	4,05
0.12	FOYER	70,37	LASTRYKO	SUFIT PODWIESZANY AKUSTYCZNY	3,50	4,05
0.13	INFOKASA	13,54	LASTRYKO	SUFIT PODWIESZANY AKUSTYCZNY	3,90/3,50	4,05
0.14	SZATNIA	6,16	LASTRYKO	SUFIT PODWIESZANY AKUSTYCZNY	3,90/3,50	4,05
0.15	KOMUNIKACJA	6,20	LASTRYKO	SUFIT PODWIESZANY	2,60	3,03
0.16	WC DLA NP	4,46	GRES	SUFIT PODWIESZANY	2,60	4,05
0.17	PRZEDSIONEK WC M	4,14	GRES	SUFIT PODWIESZANY	2,60	3,09
0.18	WC M	7,06	GRES	SUFIT PODWIESZANY	2,60	3,09
0.19	PRZEDSIONEK WC D	8,18	GRES	TYNK	2,34	2,34
0.20	WC D	6,23	GRES	TYNK	2,34	2,34
0.21	POM. PORZ.	2,43	GRES	TYNK		2,83
0.22	KLATKA SCHODOWA	14,94	LASTRYKO	STROP ISTNIEJĄCY		
0.23	KOMUNIKACJA	9,64	LASTRYKO	SUFIT PODWIESZANY AKUSTYCZNY	3,50	4,05
0.24	SALA WYSTAWOWA	134,32	LASTRYKO	DREWNIANY ISTNIEJĄCY	3,83/4,07	4,07
0.25	POM. WYSTAW	15,67	LASTRYKO	DEKORACYJNY "FALA"		3,42
0.26	POM. WYSTAW	9,17	LASTRYKO	SUFIT PODWIESZANY AKUSTYCZNY	3,70	4,07
0.27	POM. WYSTAW	23,21	LASTRYKO	SUFIT DEKORACYJNY	3,61	4,07
0.28	POM. WYSTAW	25,33	LASTRYKO	SUFIT PODWIESZANY AKUSTYCZNY	3,50	4,05
0.29	POM. WYSTAW	46,06	LASTRYKO	SUFIT PODWIESZANY AKUSTYCZNY	3,50	4,05
0.30	POM. WYSTAW	58,52	LASTRYKO	SUFIT MULTIMEDIALNY	3,77/2,22	4,10
0.31	POM. WYSTAW	15,38	LASTRYKO	SUFIT PODWIESZANY AKUSTYCZNY	2,80	3,08
0.32	POM. WYSTAW	37,69	LASTRYKO	PANELE G-K NA PODKONSTRUKCJI	2,60	3,44
0.33	KOMUNIKACJA	9,47	ISTNIEJĄCA DO RENOWACJI	SUFIT PODWIESZANY		
0.34	KLATKA SCHODOWA	13,54	LASTRYKO	STROP ISTNIEJĄCY		
			POSADZKA CERAMICZNA,			
0.35	SALA	65,74	ODTWORZONA NA WZÓR HIST.	SUFIT PODWIESZANY AKUSTYCZNY	3,50	3,89
0.36	POM. WYSTAW	57,62	LASTRYKO	IELE DEKORACYJNE NA PODKONSTRUI		3,98
0.37	SALA	22,96	LASTRYKO	SUFIT PODWIESZANY AKUSTYCZNY	3,30	3,98
0.38	POM. WYSTAW	10,43	LASTRYKO	ANELE DEKORACYJNE KASETONY 60X6	3,60	4,05
0.39	POM. WYSTAW	20,29	LASTRYKO	ANELE DEKORACYJNE KASETONY 60X6	3,80	4,05
0.40	POM. AKUSTYCZNE	10,28				3,89
	SUMA POWIERZCHNI	908,93				

LEGENDA IE

Symbol	Opis
R	Tablica elektryczna
CSP	Centrala sygnalizacji pożarowej
1	Czujka dymu i płomienia
2	Czujka dymu i płomienia w gnieździe do pomieszczeń wilgotnych
	Wskaźnik zadziałania
1	Przycisk ROP + ramka n/t
1	Detektor zasysający z zasilaczem
	Element kontrolno-sterujący 4wy/4we
	Element kontrolno-sterujący 4wy
	Sygnalizator akustyczny pętlowy z baterią + Puszka E90 z bezpiecznikiem
X/Y	Numeracja urządzeń SSP w pętli X–numer pętli, Y–numer urządzenia
LS X/Y	Numeracja sygnalizatorów SSP w pętli X–numer pętli sygn.,Y–numer urządzenia
———	Pętle dozorowe, sterujące HTKSHekw PH90 1x2x0,8
-------	Pętle sygnalizatorów HDGs PH90 2x2,5
KP.X.Y	Klapy ppoż X – kondygnacja, Y–numer klapy
JW, JZ	Jednostki klimatyzacji wewnętrzne, zewnętrzne
ZH	Zestaw hydroforowy
W, AHU	Wentylatory, centrala wentylacyjna

UWAGA
Opisy elementów kontrolno-sterujących znajdują się schemacie SSP.

LS PROJEKT PRACOWANIA ARCHITEKTONICZNA SP. Z.O.O.SP.K.
tel. kom. 603 950 959, tel biuro 607 725 026
NIP: 8943140693, REGON: 383080143
adres: ul. Mydlarskiego 19, 54-079 Wrocław
e-mail: biuro@lsprojekt.pl www. lsprojekt.pl

temat: PRZEBUDOWA PRZYZIEMIA BUDYNKU COLLEGIUM IURIDICUM I ZAGOSPODAROWANIE PRZESTRZENI WRAZ Z ARANŻACJĄ EKSPOZYCJI MUZEUM UNIWERSYTETU IM. ADAMA MICKIEWICZA W POZNANIU.

inwestor: Uniwersytet im.Adama Mickiewicza w Poznaniu, ul.Wieniawskiego 1, 61-712 Poznań

lokalizacja: Obręb: 51, Działki nr: 34/2,33/2, ul.Święty Marcin 90, 61-809 Poznań

tytuł rys.: **PROJEKT WYKONAWCZY**
Instalacja SSP. Rzut kondygnacji 0

branża	PROJEKTANT: inż. Łukasz Bugaj, nr upr. 196/DOŚ/15	podpis:
ELEKTRYCZNA	SPRAWDZAJĄCY: mgr inż. Damian Dobosz, nr upr. 381/DOŚ/15	podpis:
skala rys.: 1:100	data: 11.2022r.	nr rys.: E-14