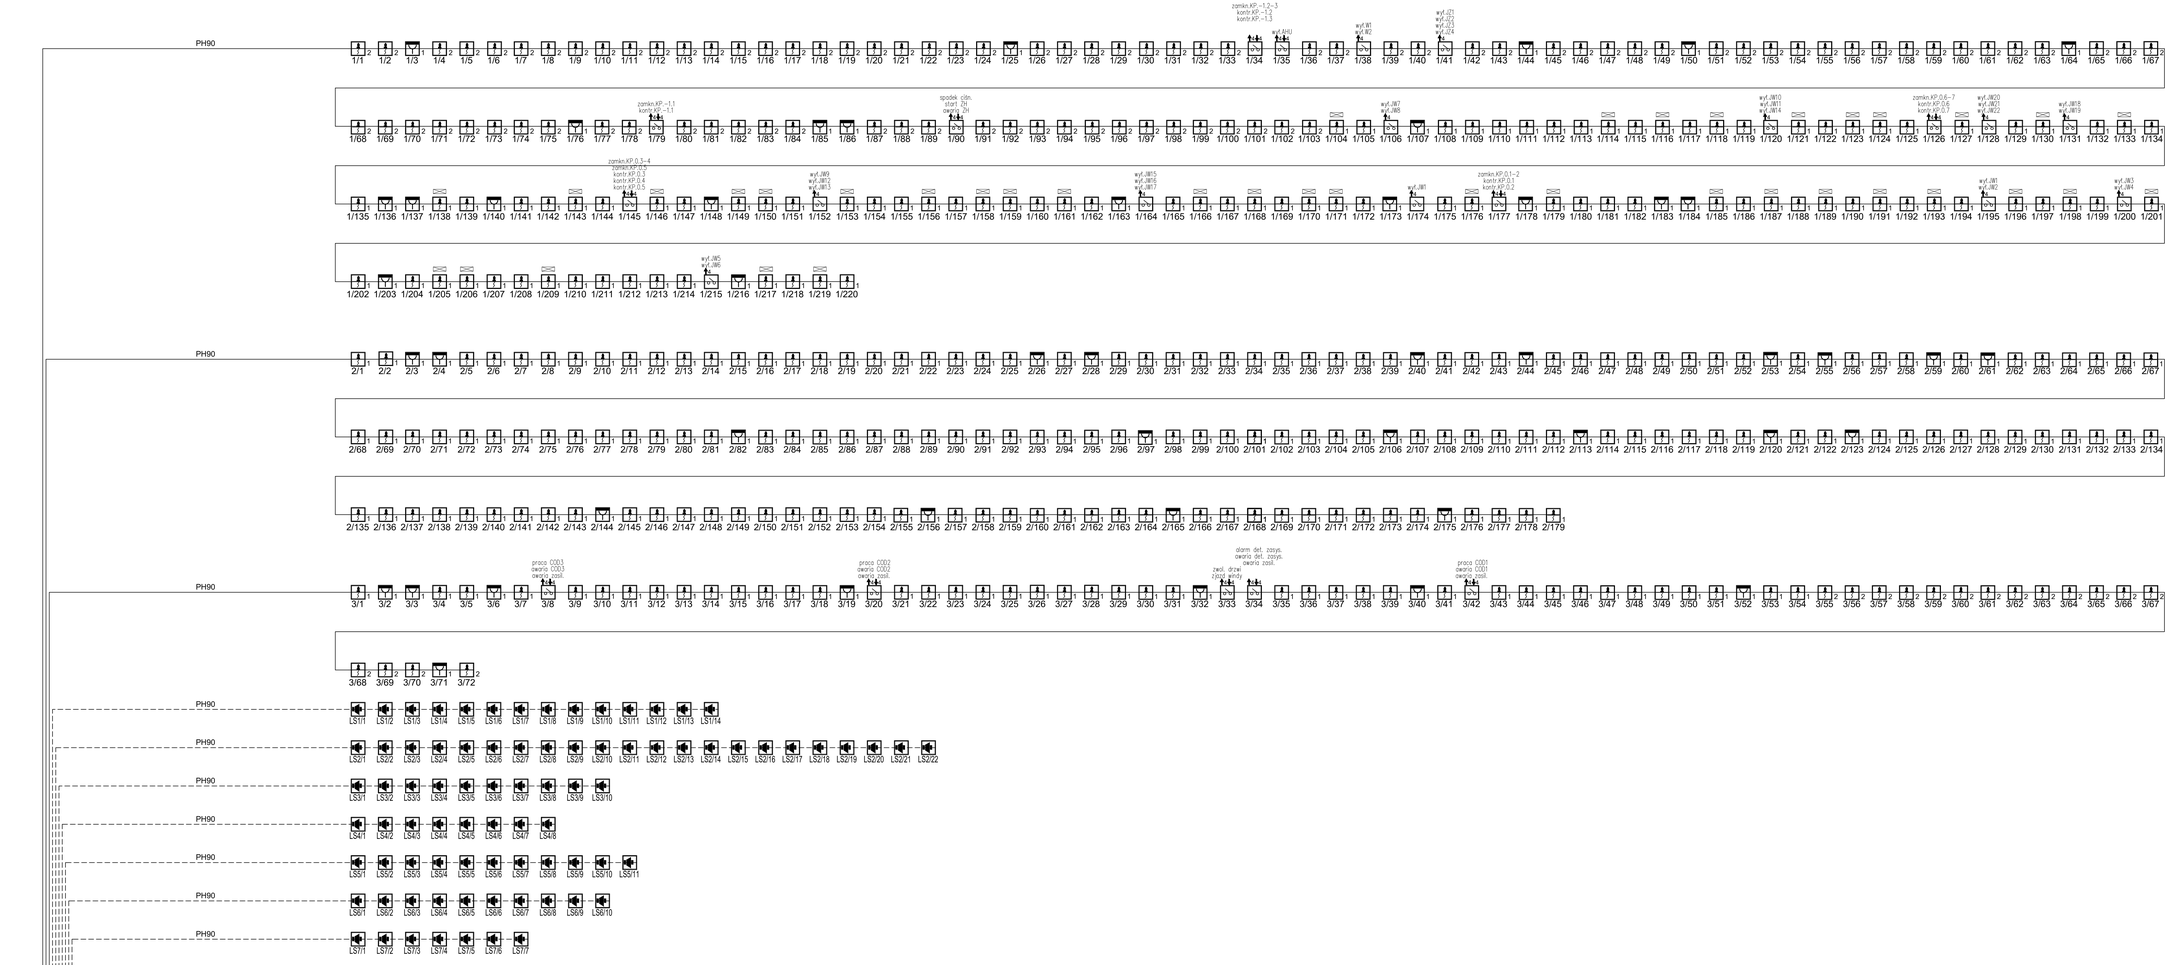

LEGENDA

Symbol	Opis
CSP	Centrala sygnalizacji pożarowej
1	Czujka dymu i płomienia
2	Czujka dymu i płomienia w gnieździe do pomieszczeń wilgotnych
	Wskaźniki zadziałania
1	Przycisk ROP + ramka n/t
1	Detektor zasysający z zasilaczem
	Element kontrolno-sterujący 4wy/4we
	Element kontrolno-sterujący 4wy
	Sygnalizator akustyczny pętlowy z baterią + Puszka E90 z bezpiecznikiem
X/Y	Numeracja urządzeń SSP w pętli X–numer pętli, Y–numer urządzenia
LS X/Y	Numeracja sygnalizatorów SSP w pętli X–numer pętli sygn.,Y–numer urządzenia
———	Pętle dozorowe sterujące HTKSHekw PH90 1x2x0,8
— — — —	Pętle sygnalizatorów HDGs PH90 2x2,5

UWAGI

1. Centralę należy połączyć sieciowo z istniejącą centralą pożarową budynku Collegium Minus. Ring światłowodowy należy układać w istniejącej kanalizacji kablowej.
2. Centralę należy wyposażyć w moduły pozwalające na obsługę wszystkich pętli adresowalnych z możliwością adresowania do 256 elementów liniowych w każdej linii,
3. Centralę wyposażyć w moduł umożliwiający połączenie sieciowe z istniejącą centralą pożarową budynku Collegium Minus. Dodatkowo centralę wyposażyć w moduł Ethernet.

LS PROJEKT PRACOWANIA ARCHITEKTONICZNA SP. Z O.O.SP.K.
tel./fax. 605 668 999, tel./fax.607 170 005
ul. Wodna 1, 61-777 Poznań, Polska
adres do korespondencji: ul. Wł.IV Poznań
e-mail: biuro@lsprojekt.pl www.lsprojekt.pl

temat: PRZEBUDOWA PRZYZIEMIA BUDYNKU COLLEGIUM IURIDICUM I ZAGOSPODAROWANIE PRZESTRZENI WRAZ Z ARANŻACJĄ EKSPOZYCJI MUZEUM UNIWERSYTETU IM. ADAMA MICKIEWICZA W POZNANIU

inwestor: Uniwersytet im.Adama Mickiewicza w Poznaniu, ul.Wieniawskiego 1, 61-712 Poznań

lokalizacja: Obręb: 51, Działki nr: 342,320, ul.Święty Marcin 90, 61-809 Poznań

tytuł rys.: **PROJEKT WYKONAWCZY**
Schemat blokowy SSP

branża	projektant	podpis
ELEKTRYCZNA	mgr inż. Łukasz Rogaś SP-cyf. 190/2015	
	mgr inż. Damian Dziosa nr upr. 361/2008/15	podpis

skala rys.	data	nr rys.
1:100	11.2022r.	E-25