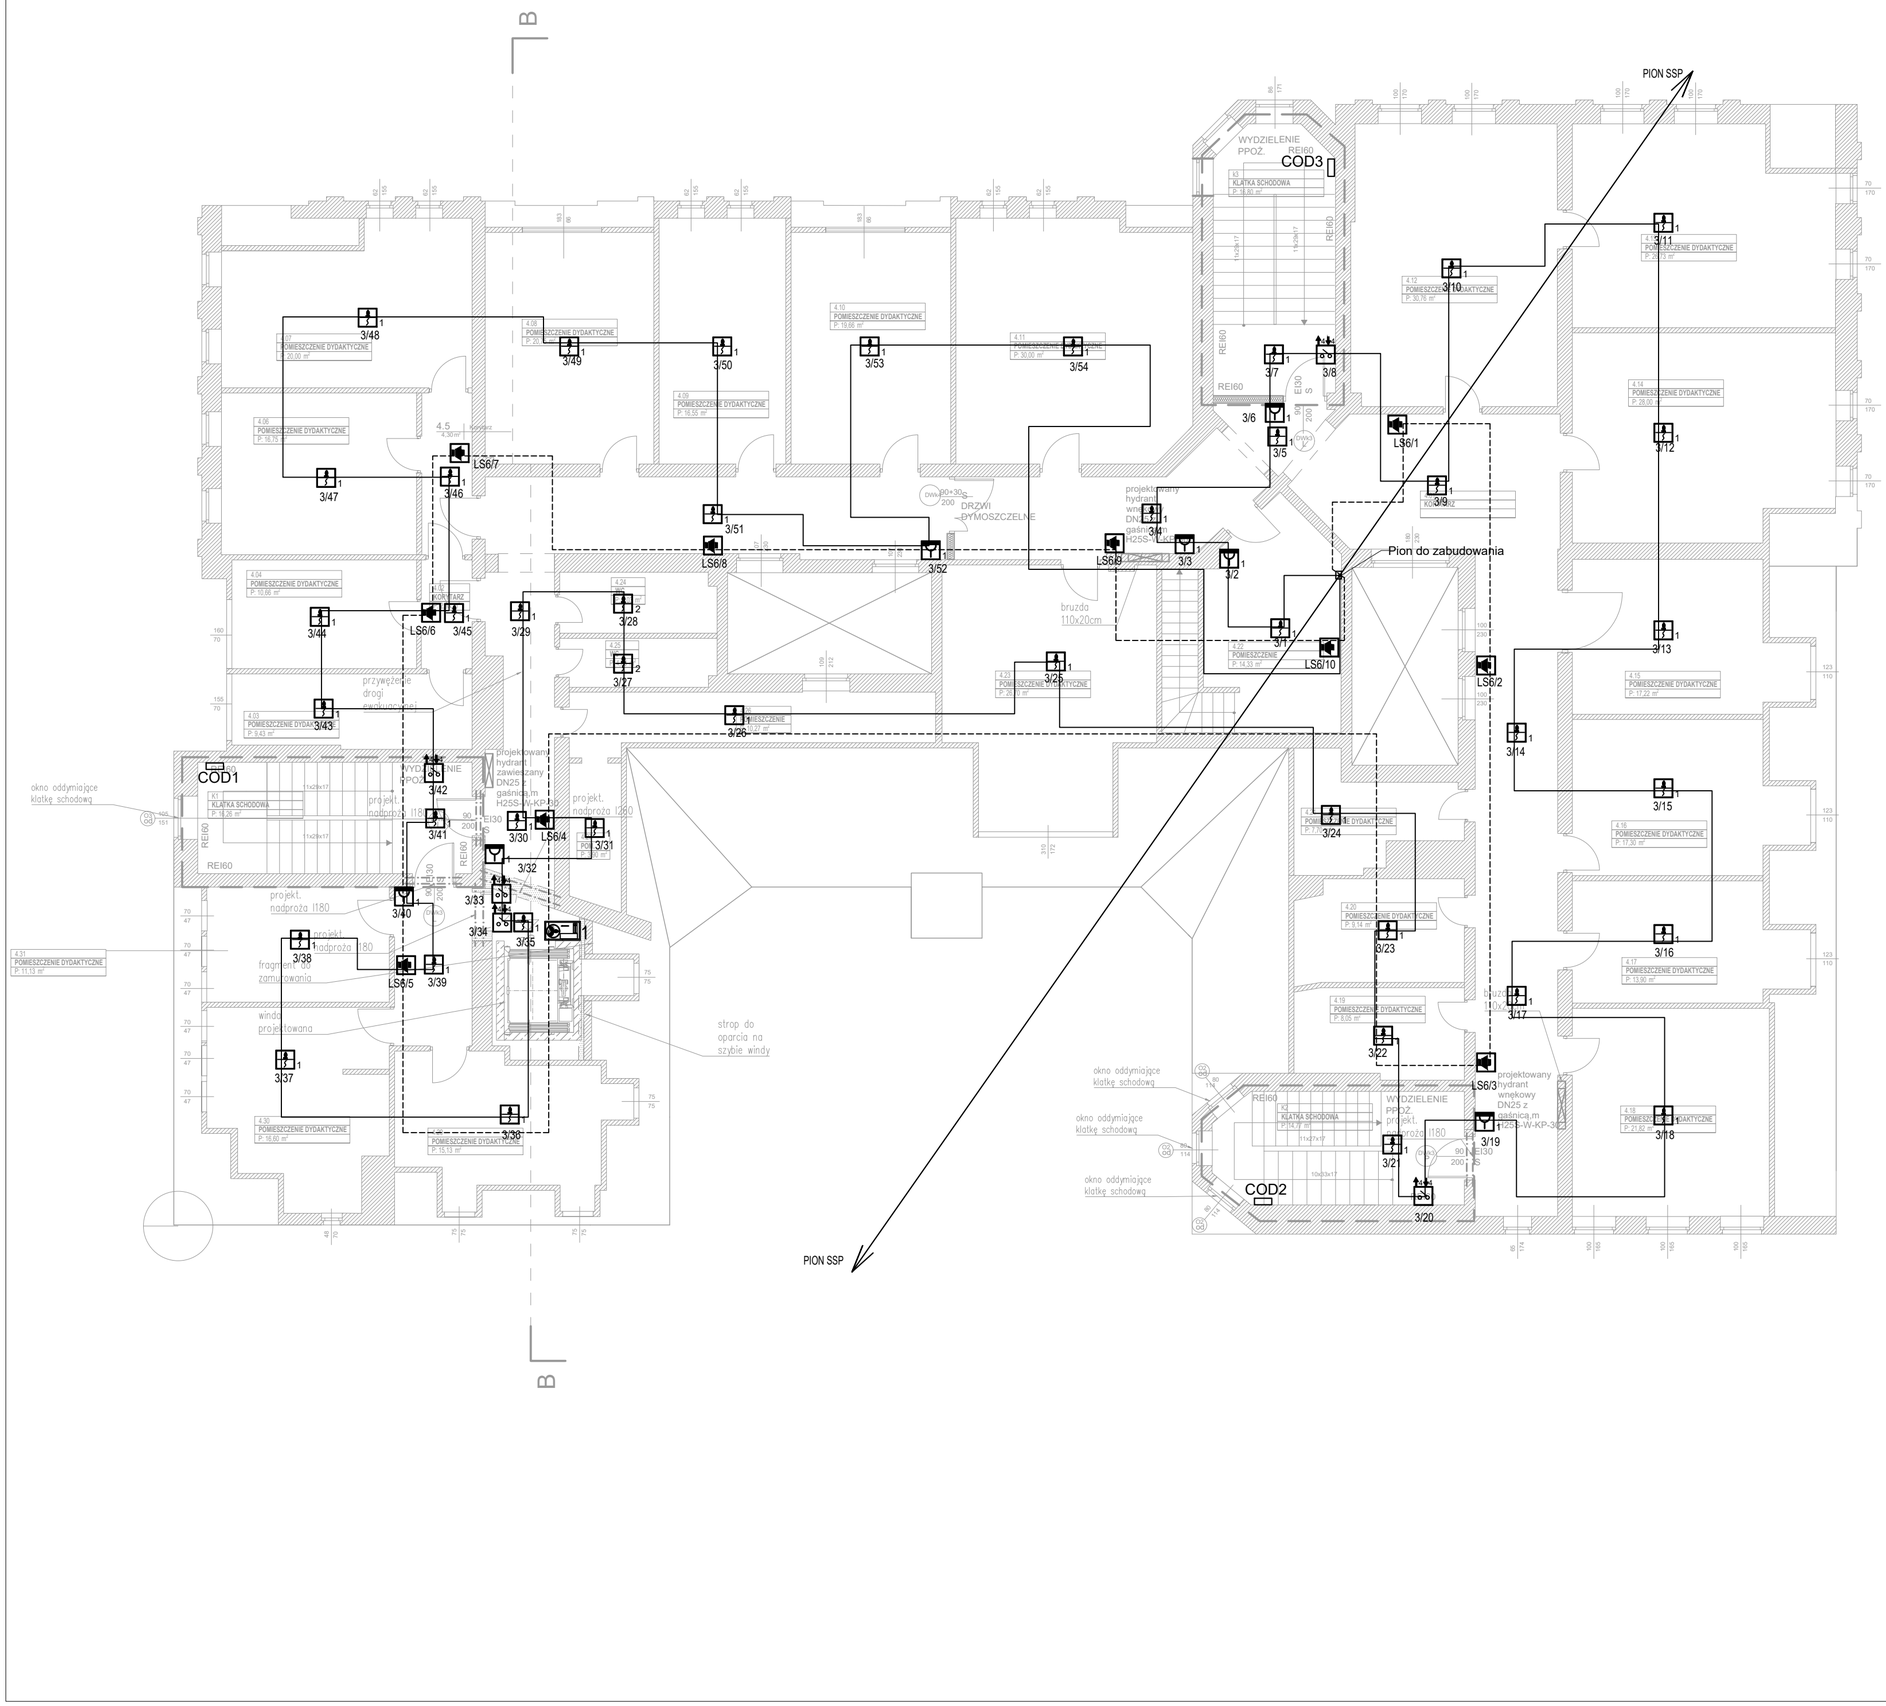

LEGENDA IE

Symbol	Opis
R	Tablica elektryczna
CSP	Centrala sygnalizacji pożarowej
1	Czujka dymu i płomienia
2	Czujka dymu i płomienia w gnieździe do pomieszczeń wilgotnych
	Wskaźnik zadziałania
1	Przycisk ROP + ramka n/t
1	Detektor zasysający z zasilaczem
	Element kontrolno-sterujący 4wy/4we
	Element kontrolno-sterujący 4wy
	Sygnalizator akustyczny pętlowy z baterią + Puszka E90 z bezpiecznikiem
X/Y	Numeracja urządzeń SSP w pętli X-numer pętli, Y-numer urządzenia
LS X/Y	Numeracja sygnalizatorów SSP w pętli X-numer pętli sygn.,Y-numer urządzenia
———	Pętle dozorowe, sterujące HTKSHekw PH90 1x2x0,8
- - - - -	Pętle sygnalizatorów HDGs PH90 2x2,5
KP.X.Y	Klapy ppoż X – kondygnacja, Y-numer klapy
JW, JZ	Jednostki klimatyzacji wewnętrzne, zewnętrzne
ZH	Zestaw hydroforowy
W, AHU	Wentylatory, centrala wentylacyjna

UWAGA
Opisy elementów kontrolno-sterujących znajdują się schemacie SSP.

LS PROJEKT PRACOWANIA ARCHITEKTONICZNA SP. Z.O.O.SP.K.
tel: kom, 603 950 959, tel biuro 607 725 026
NIP: 8943140693, REGON: 383080143
adres: ul. Mydlarskiego 19, 54-079 Wrocław
e-mail: biuro@lsprojekt.pl www. lsprojekt.pl

temat. PRZEBUDOWA PRZYZIEMIA BUDYNKU COLLEGIUM IURIDICUM I ZAGOSPODAROWANIE PRZESTRZENI WRAZ Z ARANŻACJĄ EKSPOZYCJI MUZEUM UNIWERSYTETU IM. ADAMA MICKIEWICZA W POZNANIU.

inwestor: Uniwersytet im.Adama Mickiewicza w Poznaniu, ul.Wieniawskiego 1, 61-712 Poznań

lokalizacja: Obręb: 51, Działki nr: 34/2,33/2, ul.Święty Marcin 90, 61-809 Poznań

tytuł rys. **PROJEKT WYKONAWCZY**
Instalacja SSP. Rzut kondygnacji 4

branża	PROJEKTANT: inż. Łukasz Bugaj, nr upr. 196/DOŚ/15	podpis:
ELEKTRYCZNA	SPRAWDZAJĄCY: mgr inż. Damian Dobosz, nr upr. 381/DOŚ/15	podpis:

skala rys.	data	nr rys.
1:100	11.2022r.	E-18