


Szafa LPD

Szafa stojąca
42U 800x800

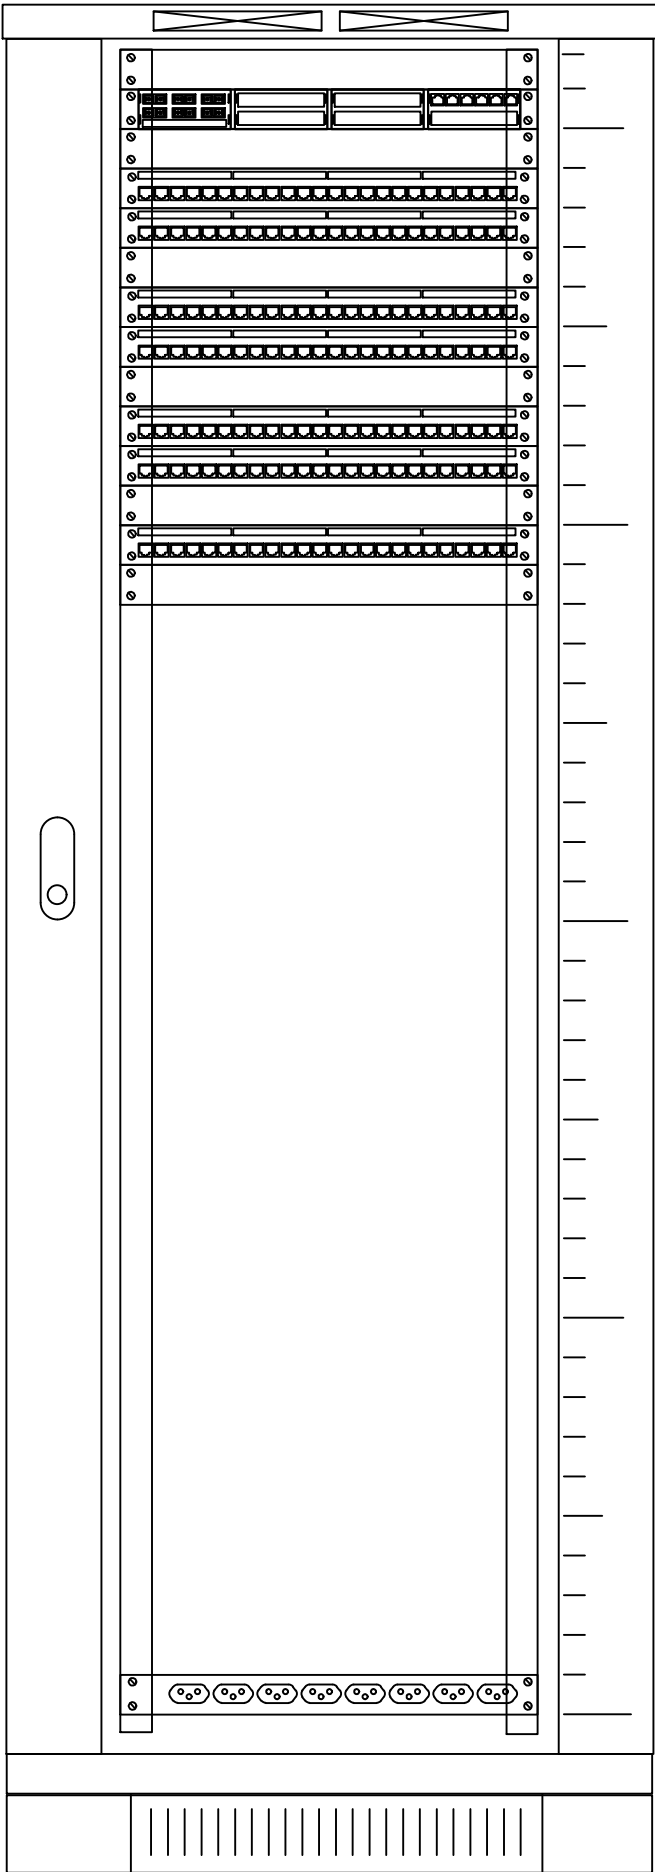

- R841730 - Szafa teleinformatyczna IT 42U 800x800 - szara
- R180534 - Panel wentylacyjny dachowy z 2 wentylatorami i termostatem
- R182757 - Zespół oświetleniowy
- R512416 – Patch Panel HD, 1U, 19” + 2x R802922 - Zaślepka pustej kasety + R512427 - Ekranowana kaseta 6xRJ45 + R839349 – Kaseta 6xSC-Duplex, MM
- R502280 - Panel porządkujący 1U
- R813489 - Panel miedziany ekranowany 1U 24xRJ45, kat. 6A
- R813489 - Panel miedziany ekranowany 1U 24xRJ45, kat. 6A
- R502280 - Panel porządkujący 1U
- R813489 - Panel miedziany ekranowany 1U 24xRJ45, kat. 6A
- R813489 - Panel miedziany ekranowany 1U 24xRJ45, kat. 6A
- R502280 - Panel porządkujący 1U
- R813489 - Panel miedziany ekranowany 1U 24xRJ45, kat. 6A
- R813489 - Panel miedziany ekranowany 1U 24xRJ45, kat. 6A
- R502280 - Panel porządkujący 1U
- R813489 - Panel miedziany ekranowany 1U 24xRJ45, kat. 6A
- R502280 - Panel porządkujący 1U

R112800 – LISTWA ZASILAJĄCA 1U 230V, 2P+Z, 9 gniazd

<div><div><div>LS</div><div>PROJEKT</div></div><div>LS PROJEKT PRACOWANIA ARCHITEKTONICZNA SP. Z O.O.SP.K. tel: kom. 603 950 959, tel biuro 607 725 026 NIP: 8943140693, REGON: 383080143 adres: ul. Mydlarskiego 19, 54-079 Wrocław e-mail: biuro@lsprojekt.pl www.lsprojekt.pl</div></div>		
temat.	PRZEBUDOWA PRZYZIEMIA BUDYNKU COLLEGIUM IURIDICUM I ZAGOSPODAROWANIE PRZESTRZENI WRAZ Z ARANŻACJĄ EKSPOZYCJI MUZEUM UNIWERSYTETU IM. ADAMA MICKIEWICZA W POZNANIU.	
inwestor	Uniwersytet im.Adama Mickiewicza w Poznaniu ul.Wieniawskiego 1 61-712 Poznań	
lokalizacja	Obręb: 51 Działki nr: 34/2,33/2 ul.Święty Marcin 90, 61-809 Poznań	
tytuł rys.	PROJEKT WYKONAWCZY Widok szafy LPD	
branża	PROJEKTANT: inż. Łukasz Bugaj nr upr. 196/DOS/15	podpis:
ELEKTRYCZNA	SPRAWDZAJĄCY: mgr inż. Damian Dobosz nr upr. 381/DOS/15	podpis:
skala rys.	data 11.2022r.	nr rys. E-24