


WIDOK Z GÓRY

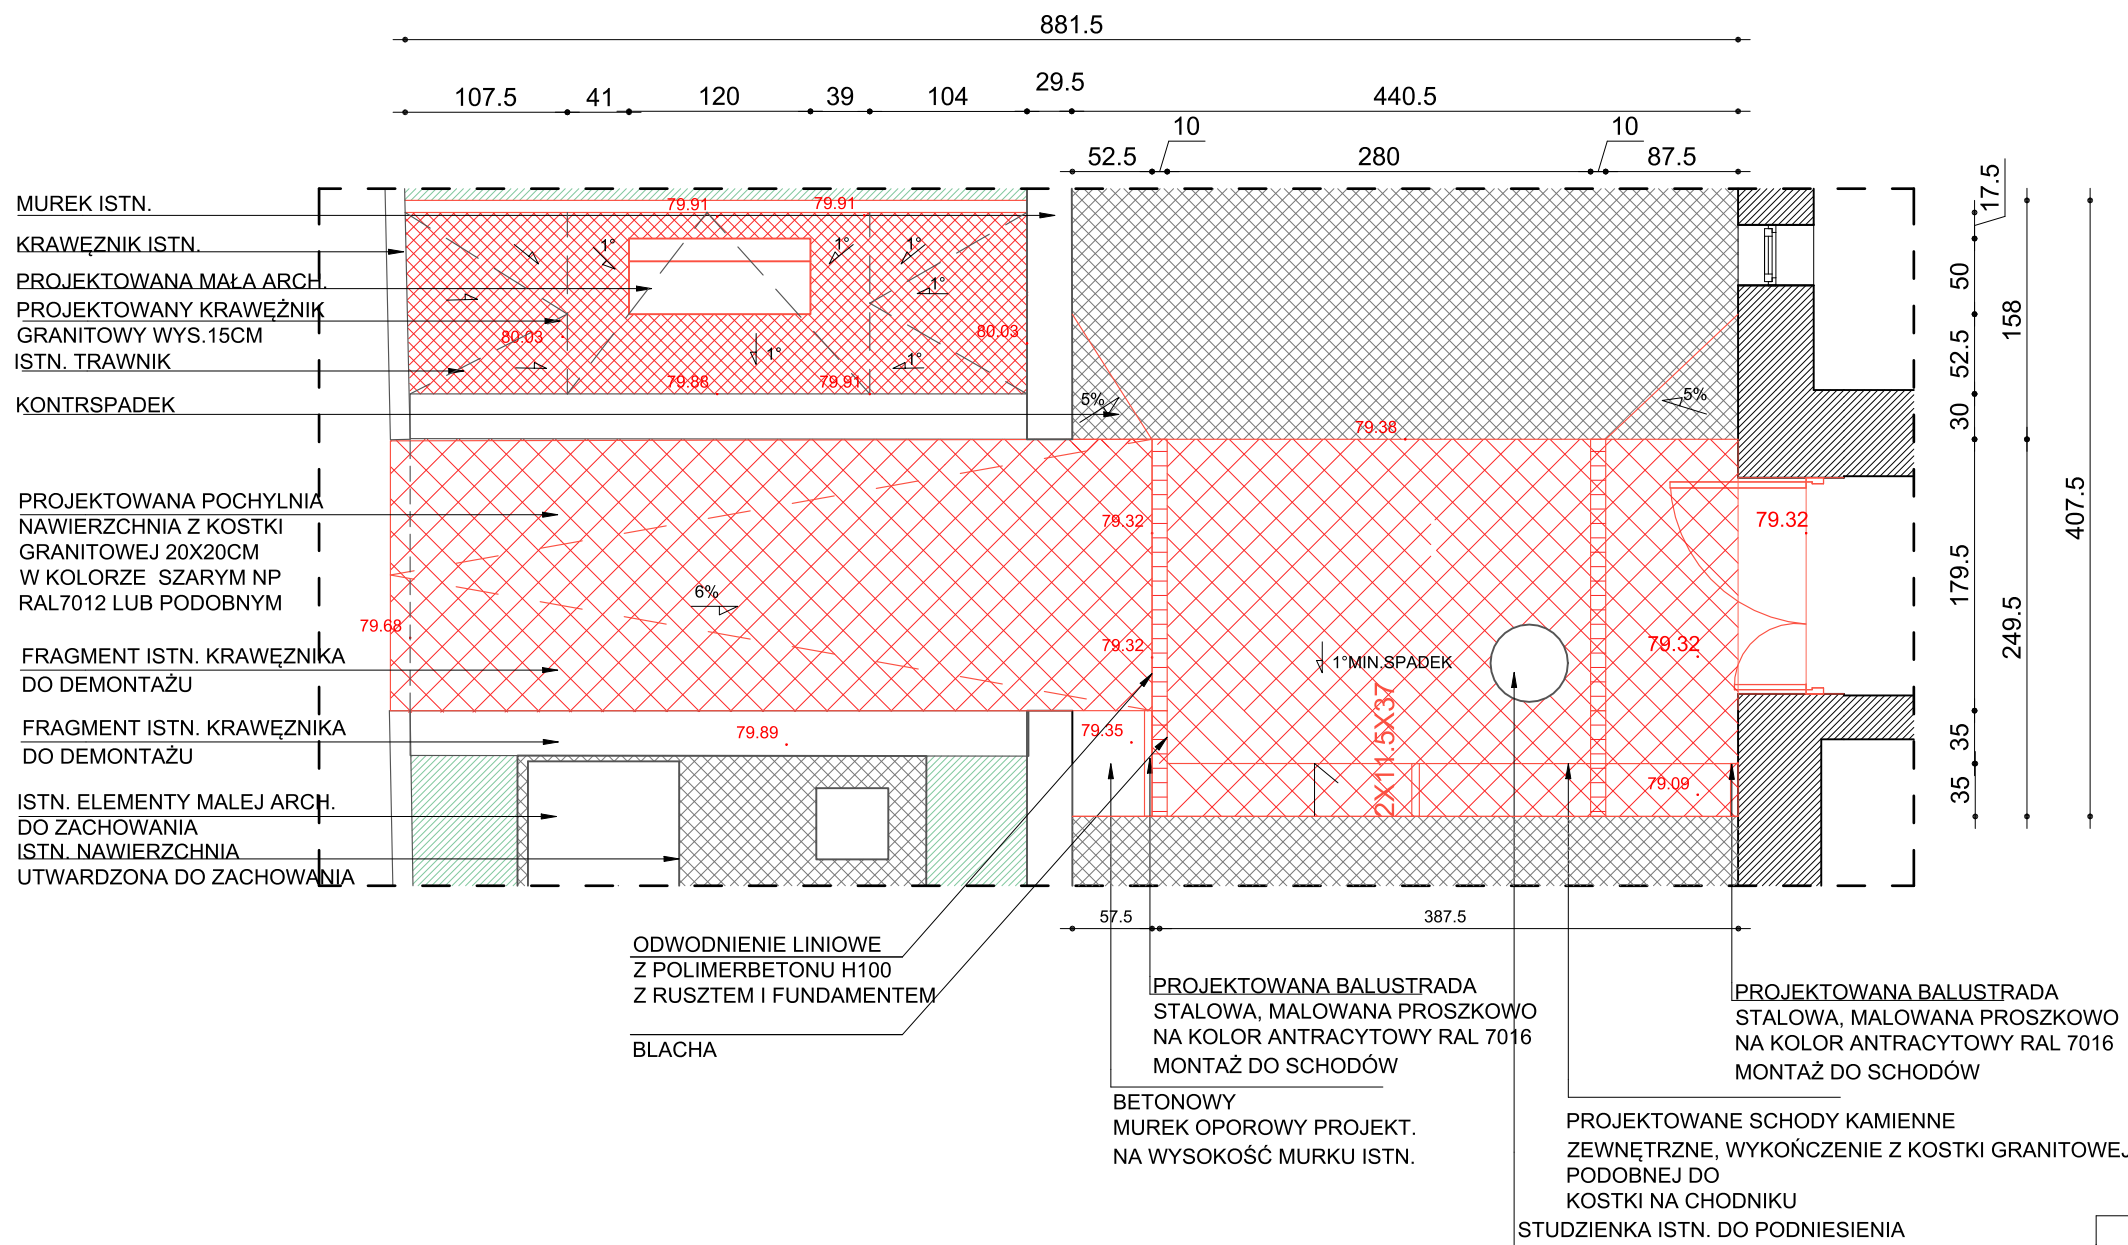

| | | | | |
|--|--------|---|--|---------|
|  | | LS PROJEKT PRACOWNIA ARCHITEKTONICZNA SP. Z O.O. SP.K. tel: kom. 603 950 959, tel biuro 607 725 026 NIP: 8943140693, REGON: 383080143 adres: ul. Mydlarskiego 19, 54-079 Wrocław e-mail: biuro@lsprojekt.pl www.lspprojekt.pl | | |
| temat. PRZEBUDOWA I REMONT BUDYNKU, WRAZ ZE ZMIANĄ SPOSOBU UŻYTKOWANIA PRZYZIEMIA(PARTERU),PIWNICY DLA INWESTYCJI POD NAZWĄ: „PRZEBUDOWA PRZYZIEMIA BUDYNKU COLLEGIUM IURIDICUM I ZAGOSPODAROWANIE PRZESTRZENI WRAZ Z ARANŻACJĄ EKSPOZYCJI MUZEUM UNIwersYTETU IM. ADAMA MICKIEWICZA W POZNANIU” | | | | |
| inwestor Uniwersytet im.Adama Mickiewicza w Poznaniu ul.Wieniawskiego 1 61-712 Poznań | | | | |
| lokalizacja Obręb: 51 Działki nr: 34/2, 33/2 ul.Święty Marcin 90, 61-809 Poznań | | | | |
| tytuł rys. PROJEKT BUDOWLANY STREFA WEJŚCIOWA | | | | |
| ARCHITEKTURA | branża | | PROJEKTANT: mgr inż. arch. Łukasz Szleper nr upr. 40/09/DOIA | podpis: |
| | | | SPRAWDZAJĄCY: mgr inż. arch. Ewa Smolakowska nr upr. 13/99/DUW | podpis: |
| | | | OPRACOWANIE: mgr inż arch. Gałyňa Pryimakova | podpis: |
| skala rys. | | data | nr rys. | |
| 1:50 | | 08.2022r. | Z-2 | |