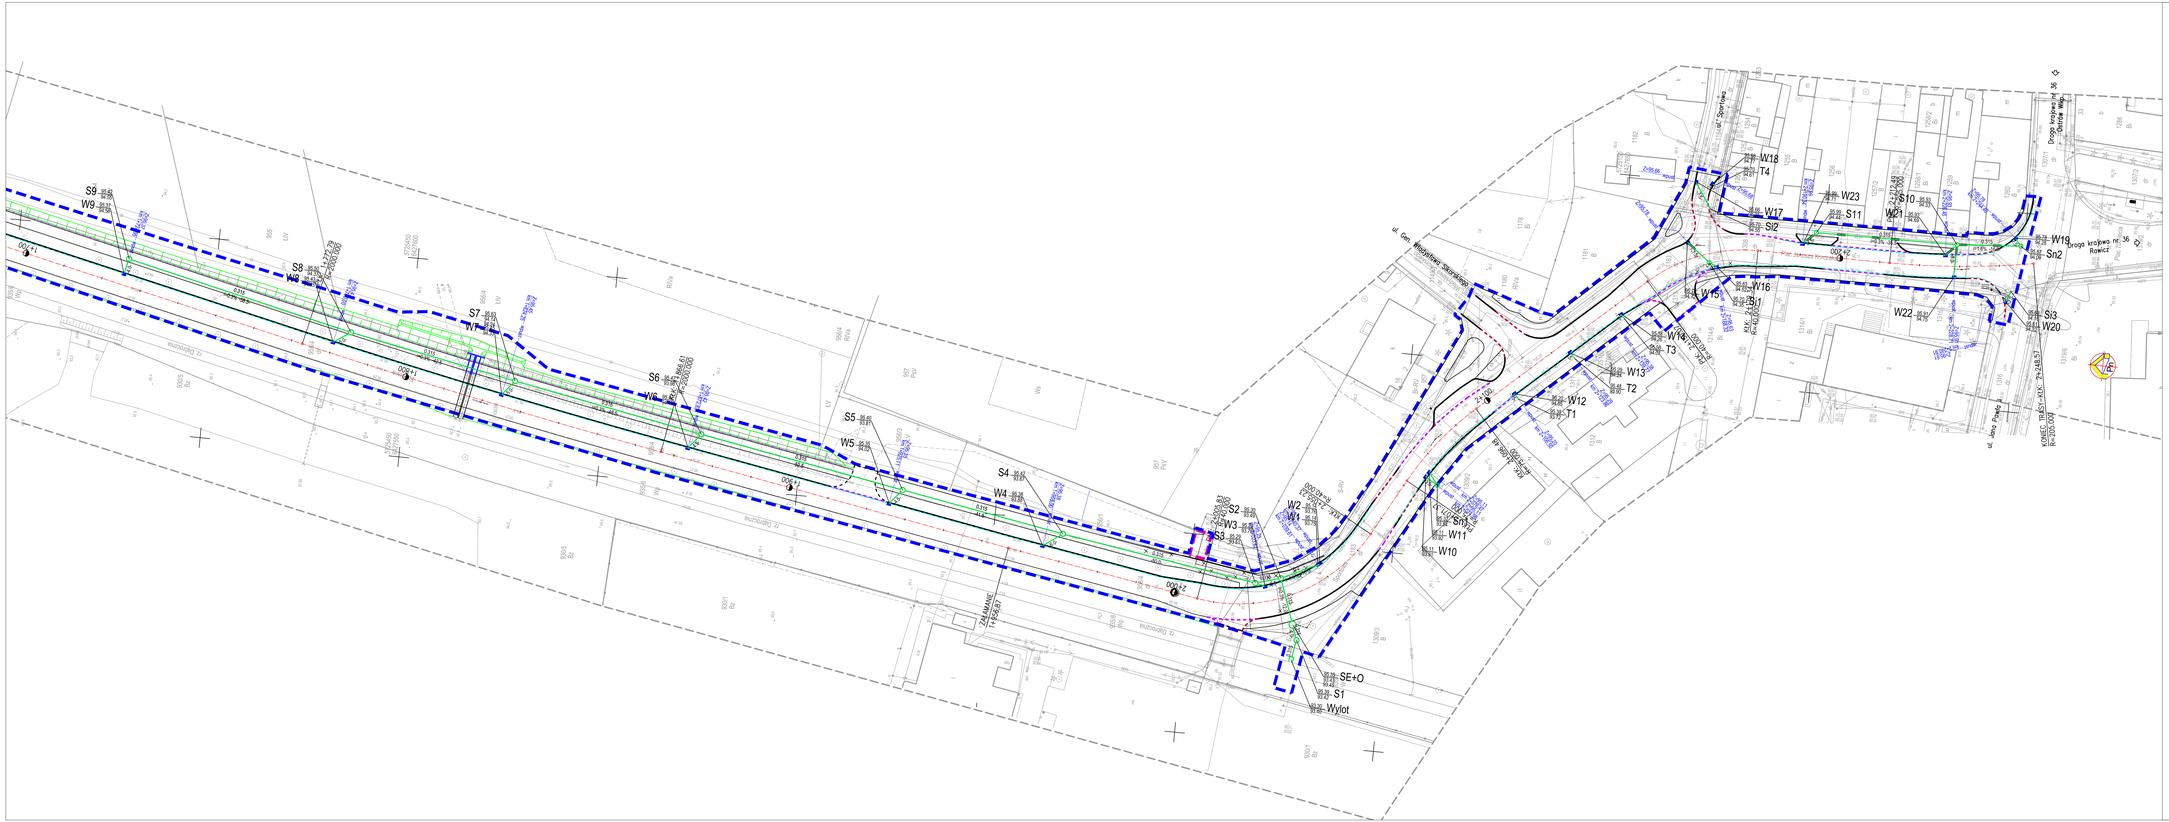

LEGENDA

Projektowana granica terenu niezbędnego dla obiektów budowlanych

KANALIZACJA DESZCZOWA

- Projektowana kanalizacja deszczowa
- Si Projektowana studnia rewizyjna
- Sn1 Projektowana studnia, natudowana na istn. kanał
- Se+O Projektowany separator wraz z zadrożkiem
- W1 Projektowany wpust

UKŁAD DROGOWY

- Projektowany krawężnik betonowy 20x30 om wystający 12 cm
- Projektowany krawężnik betonowy 20x30 om wystający 2 cm
- Projektowany krawężnik betonowy najazdowy
- Projektowany opornik betonowy 12x25 cm
- Projektowane obrzeże chodnikowe
- Projektowany ściek

PROSYSTEM
Biuro Projektów i Realizacji Inwestycji
Os. Bolesława Śmiałego 30/73, 60-682 Poznań,
tel. (61) 842 90 70
www.prosystem-poznan.pl
e-mail: biuro@prosystem-poznan.pl

Inwestor / Inwestor zastępczy

Zarząd Powiatowu Rawickiego
Powiatowy Zarząd Dróg w Rawiczu
63-900 Rawicz, ul. Podmiejska 10

Branch / Branża: **SANITARNA**

Project Phase / Faza: **PROJEKT TECHNICZNY (WYKONAWCZY)**

Investment / address / Nazwa inwestycji / adres:
Rozbudowa drogi powiatowej nr 5478P Golina Wielka - Miejska Górka, od skrzyżowania z drogą wojewódzką nr 434 w m. Annopol do skrzyżowania z drogą krajową nr 36 w m. Miejska Górka

Theme / Temat: **PROJEKT KANALIZACJI DESZCZOWEJ**

Collaboration / Zespół projektowy -		Number of qualification / Numer uprawnień	Signature / Podpis
Designer / Projektant Branża sanitarna	mgr inż. Katarzyna Paszczółkowska	WKP/0085/POOS/03 w zakresie instalacyjnym w zakresie sieci, instalacji i urządzeń cieplnych, wentylacyjnych oraz wodociągowych i gazowych	
Verification / Sprawdził Branża sanitarna	mgr inż. Grzegorz Padurski	WKP/0139/POOS/04 w zakresie instalacyjnym w zakresie sieci, instalacji i urządzeń cieplnych, wentylacyjnych oraz wodociągowych i gazowych	
Director / Dyrektor	mgr inż. Julian Kałuba	68/87/Pw	

Drawing content / Treść rysunku: **PLAN SYTUACYJNY**

Project number / Numer projektu	Date / Data	Scale / Skala	Number drawght / Numer rysunku
08/2021	12.2022	1: 500	1

Version / Układ: "A"

Attention ! All rights reserved. ! Wszelka prawa zastrzeżone ! Powielanie lub wykorzystywanie niezgodnie z przeznaczeniem i bez zgody BJP / R (PROSYSTEM zabronione !