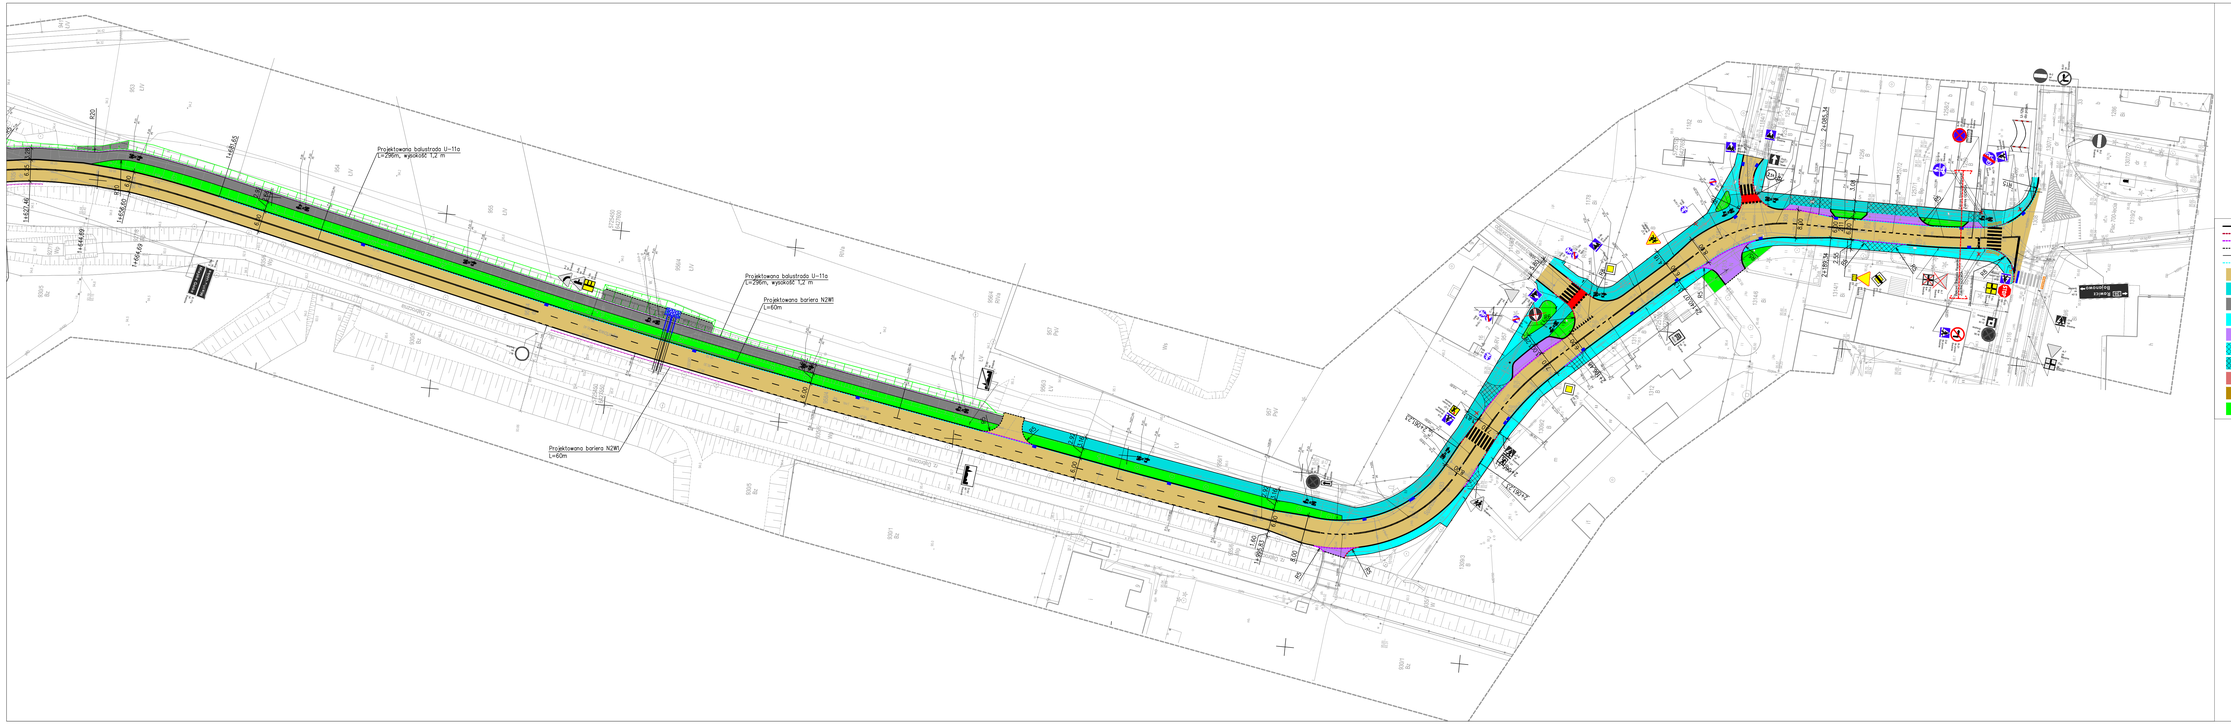

LEGENDA

- Projektowany krawężnik betonowy 20x30 cm wysłany 12 cm
- Projektowany krawężnik betonowy 20x30 cm wysłany 2 cm
- Projektowany krawężnik betonowy najazdowy
- Projektowane obrzeże chodnikowe
- Projektowany ściek
- Projektowana jezdnia o nawierzchni asfaltowej
- Projektowana nawierzchnia ścieżki pieszo-rowerowej z kostki betonowej
- Projektowana ścieżka pieszo-rowerowa o nawierzchni asfaltowej
- Projektowana nawierzchnia chodnika z kostki betonowej
- Projektowana nawierzchnia na zjazdach i miejscach postojowych z kostki betonowej
- Projektowana nawierzchnia chodnika z kostki betonowej (podbudowa zjazdu)
- Projektowana nawierzchnia ścieżki pieszo-rowerowej zjazd z kostki betonowej (podbudowa zjazdu)
- Projektowana nawierzchnia na zjazdach z kruszywa
- Projektowana nawierzchnia kładki pieszo-rowerowej z żywicy syntetycznej
- Projektowana zieleń
- Projektowana bariera U-11a
- Projektowana bariera N2W1
- Istn. bariera tarlicowowa U-12b do przest.
- Istniejące oznakowanie poziome
- Projektowane oznakowanie poziome
- Istniejące oznakowanie poziome do odtworzenia
- Projektowane Faktyczne Oznaczenie Nawierzchni a kat. śrdŁym, w przypadku kolizji układać schodkowo
- D-18 Istniejące oznakowanie pionowe
- Proj. wpusty kanalizacji deszczowej
- C-2 Istniejące oznakowanie pionowe do likwidacji
- D-6 Projektowane oznakowanie pionowe
- Granica zakresu opracowania/robót

PROSYSTEM
Biuro Projektów i Realizacji Inwestycji
Os. Bolesława Śmiałego 35/79, 60-682 Poznań,
tel. 61 8 777 777
www.prosystem-poznan.pl
e-mail: biuro@prosystem-poznan.pl

Inwestor / Inwestor zastępczy:
Zarząd Powiatowy Rawickiego
Powiatowy Zarząd Dróg w Rawiczu
63-000 Rawicz, ul. Podmiejska 10

Branża / Branża: **DROGOWA**

Projekt Przep. / Rodzaj dokumentacji: **PROJEKT WYKONAWCZY**

Inwestycja i adres / Nazwa inwestycji i adres:
Rozbudowa drogi powiatowej nr 5478P Golina Wielka - Miejska Górka, od skrzyżowania z drogą wojewódzką nr 434 w m. Annopol do skrzyżowania z drogą krajową nr 35 w m. Miejska Górka

Tresc / Temat: **PROJEKT ORGANIZACJI RUCHU**

Współpraca / Zespół projektowy		Numer uprawnień / Numer uprawnień	Podpis / Podpis
Główny projektant / Projektant	mgr inż. Andrzej Tajcher	WKP/0042/POOD/04 z uprawnieniami do projektowania w ograniczonym zakresie	
Asystent projektanta / Opiekunowie	mgr inż. Michał Werbiński	-	
Asystent projektanta / Opiekunowie	inż. Marcin Żuk	-	
Uprawnienia / Numer/MP	mgr inż. Jacek Tomaszewski	1287/Pw do projektowania i pełnienia roli inżyniera/kierownika budowy/nadzoru	
Dyrektor / Dyrektor	mgr inż. Julian Kałuba	68/97/Pw	

Rysunek / Drawing content: Treść rysunku: PLAN SYTUACYJNY
Arkusz 4

Numer projektu / Numer projektu	Data / Date	Skala / Scale	Numer arkusza / Numer rysunku
08/2021	06.2023	1: 500	2.4

Format / Format: A1

Attention ! All rights reserved. ! Wszelka prawa zastrzeżone ! Powielanie lub wykorzystywanie niezgodnie z przeznaczeniem i bez zgody B.P. i N.I. PROSYSTEM zabronione !