

A B C D E F

6

5


4

3

2

1

ROZMIESZCZENIE

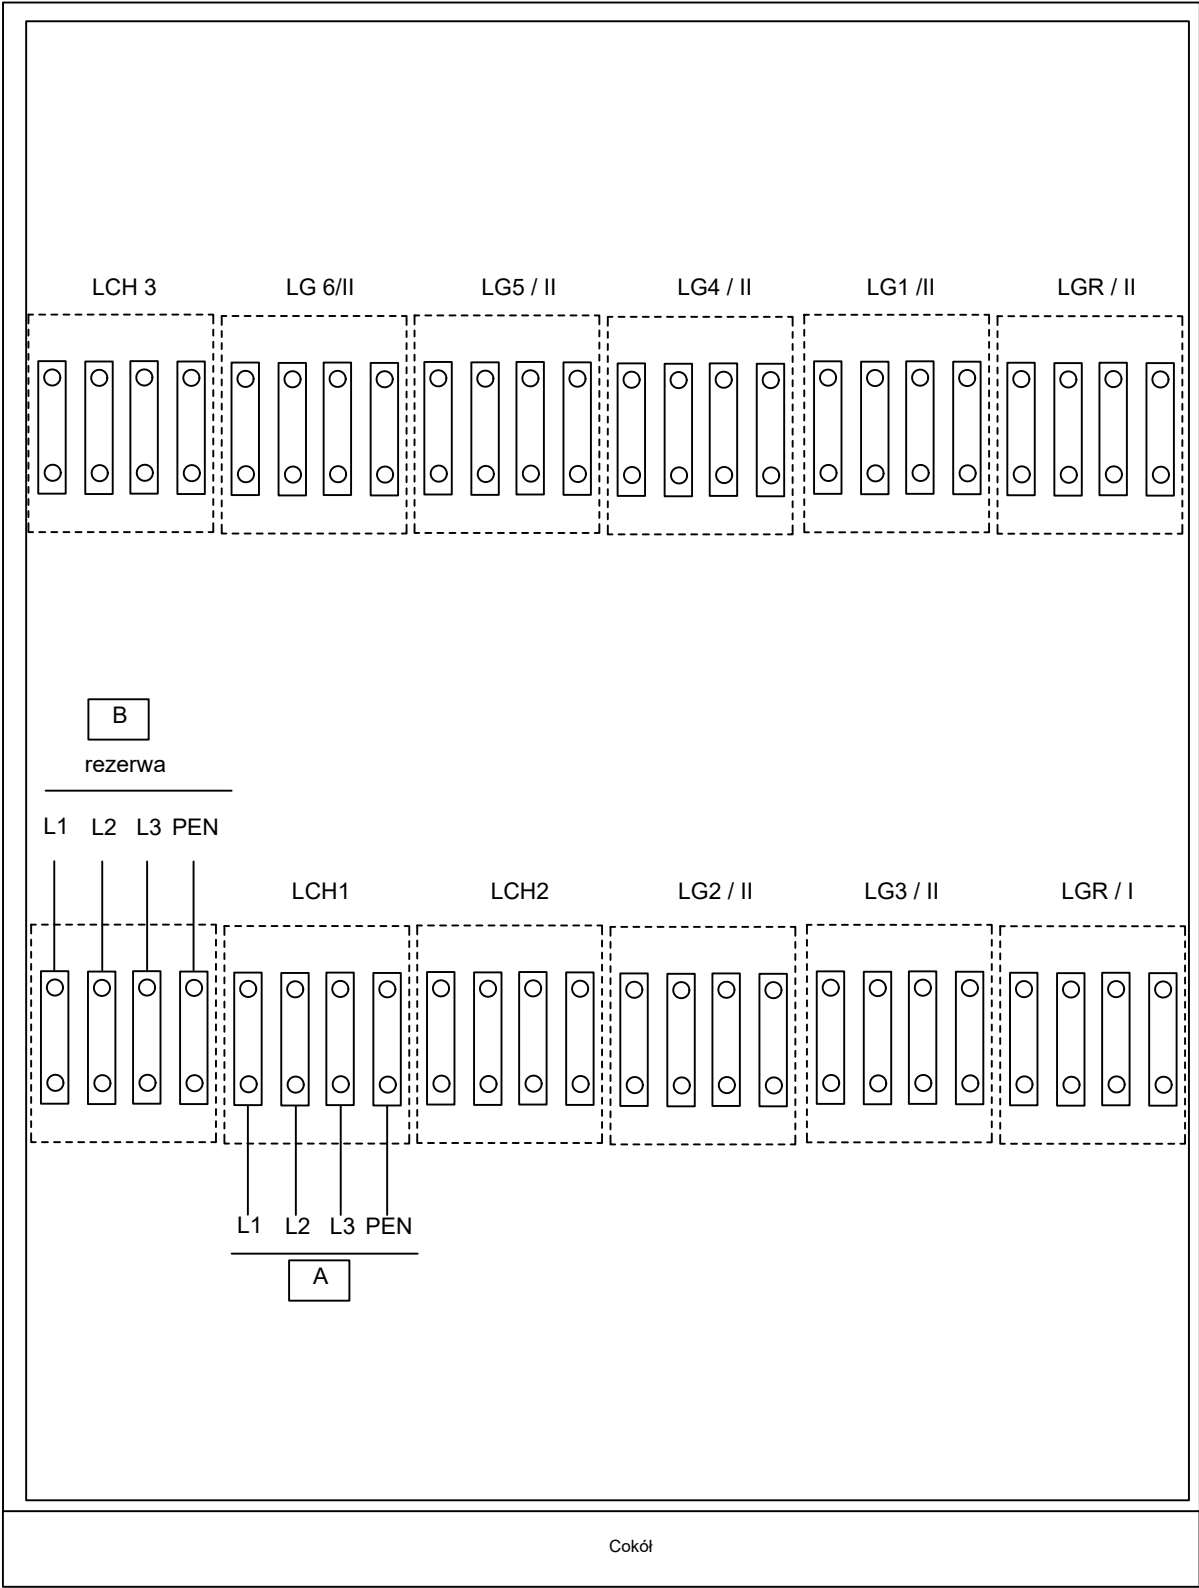

6

5

4

3

2

1

Projekt Techniczny	Obiekt	Nazwa rysunku	=Rozdz. SK11/11
Nr projektu 3/11/23	Uniwersytet im. Adama Mickiewicza	Rozdzielnica SK 11/11	+
inż. Andrzej Kiernowicz	Wydział Biologii - Poznań Morasko		Nr rys. 16
upr. WKP/0435/POOE/16	ul. Uniwersytetu Poznańskiego 6	Rozmieszczenie - połączenia	z . rys.
	61-614 Poznań		

A B C D E F