| Schwitch ETH | Konwerter ETH/FO | Konwerter ETH/RS485 | Konwerter AI/RS485 | Konwerter AI/RS485

z zasilacza 24Z2
+24V DC

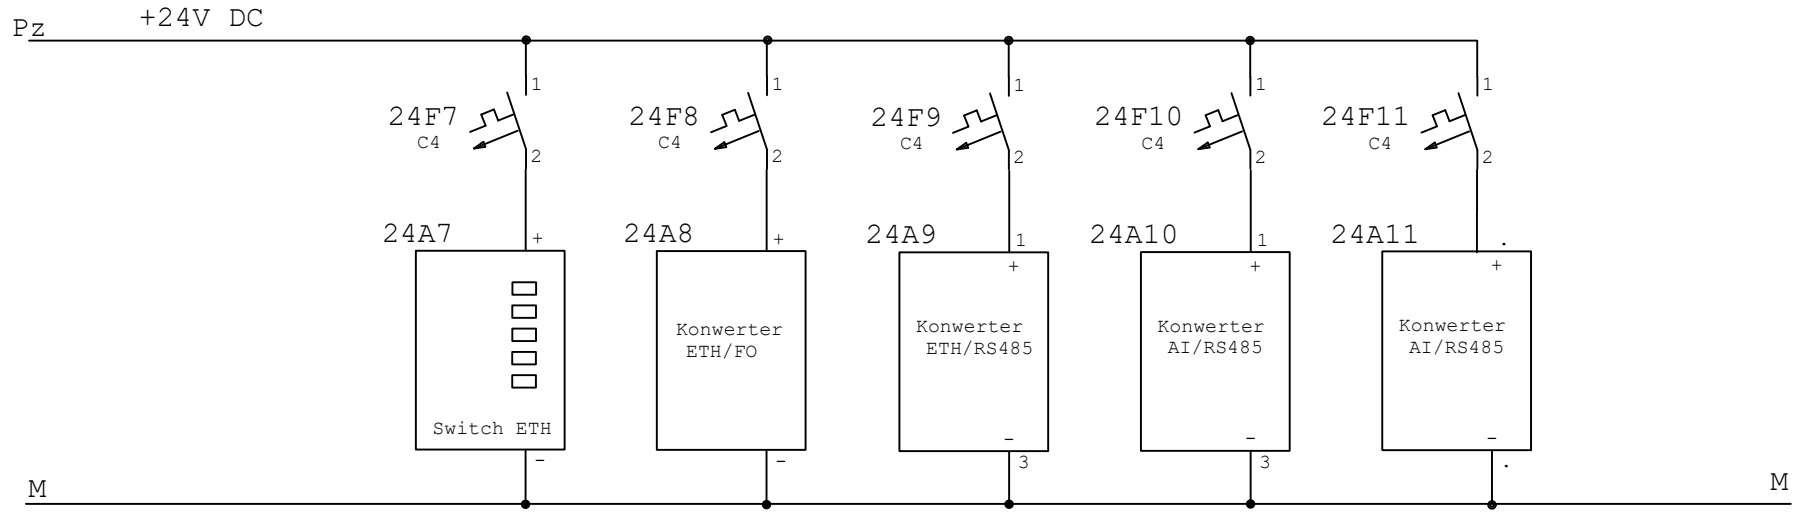

Szafa AG-2

PE PE

Szafa AG-2

+Obiekt +Obiekt

Faza opracowania	Projekt techniczny	Data 06.2024	Wykonawca	Obiekt	Nazwa rysunku	= Szafa SPo-St +
Numer opracowania	3/11/23	Branża AKPiA	MAWE A. Krysiński ul. Stęszewska 48 60-111 Poznań bpat Fabian Cybichowski	Uniwersytet im. Adama Mickiewicza Wydział Biologii - Poznań Morasko ul. Uniwersytetu Poznańskiego 6 61-614 Poznań	Szafa SPo-St - zasilanie 24V DC - cz.2 Schemat ideowy	Nr rys. 24 a.2 z . rys.
Opracował	inż. Andrzej Krysiński					
Projektował	mgr inż. Andrzej Kiernowicz					

upr. WKP/0435/POOE/16