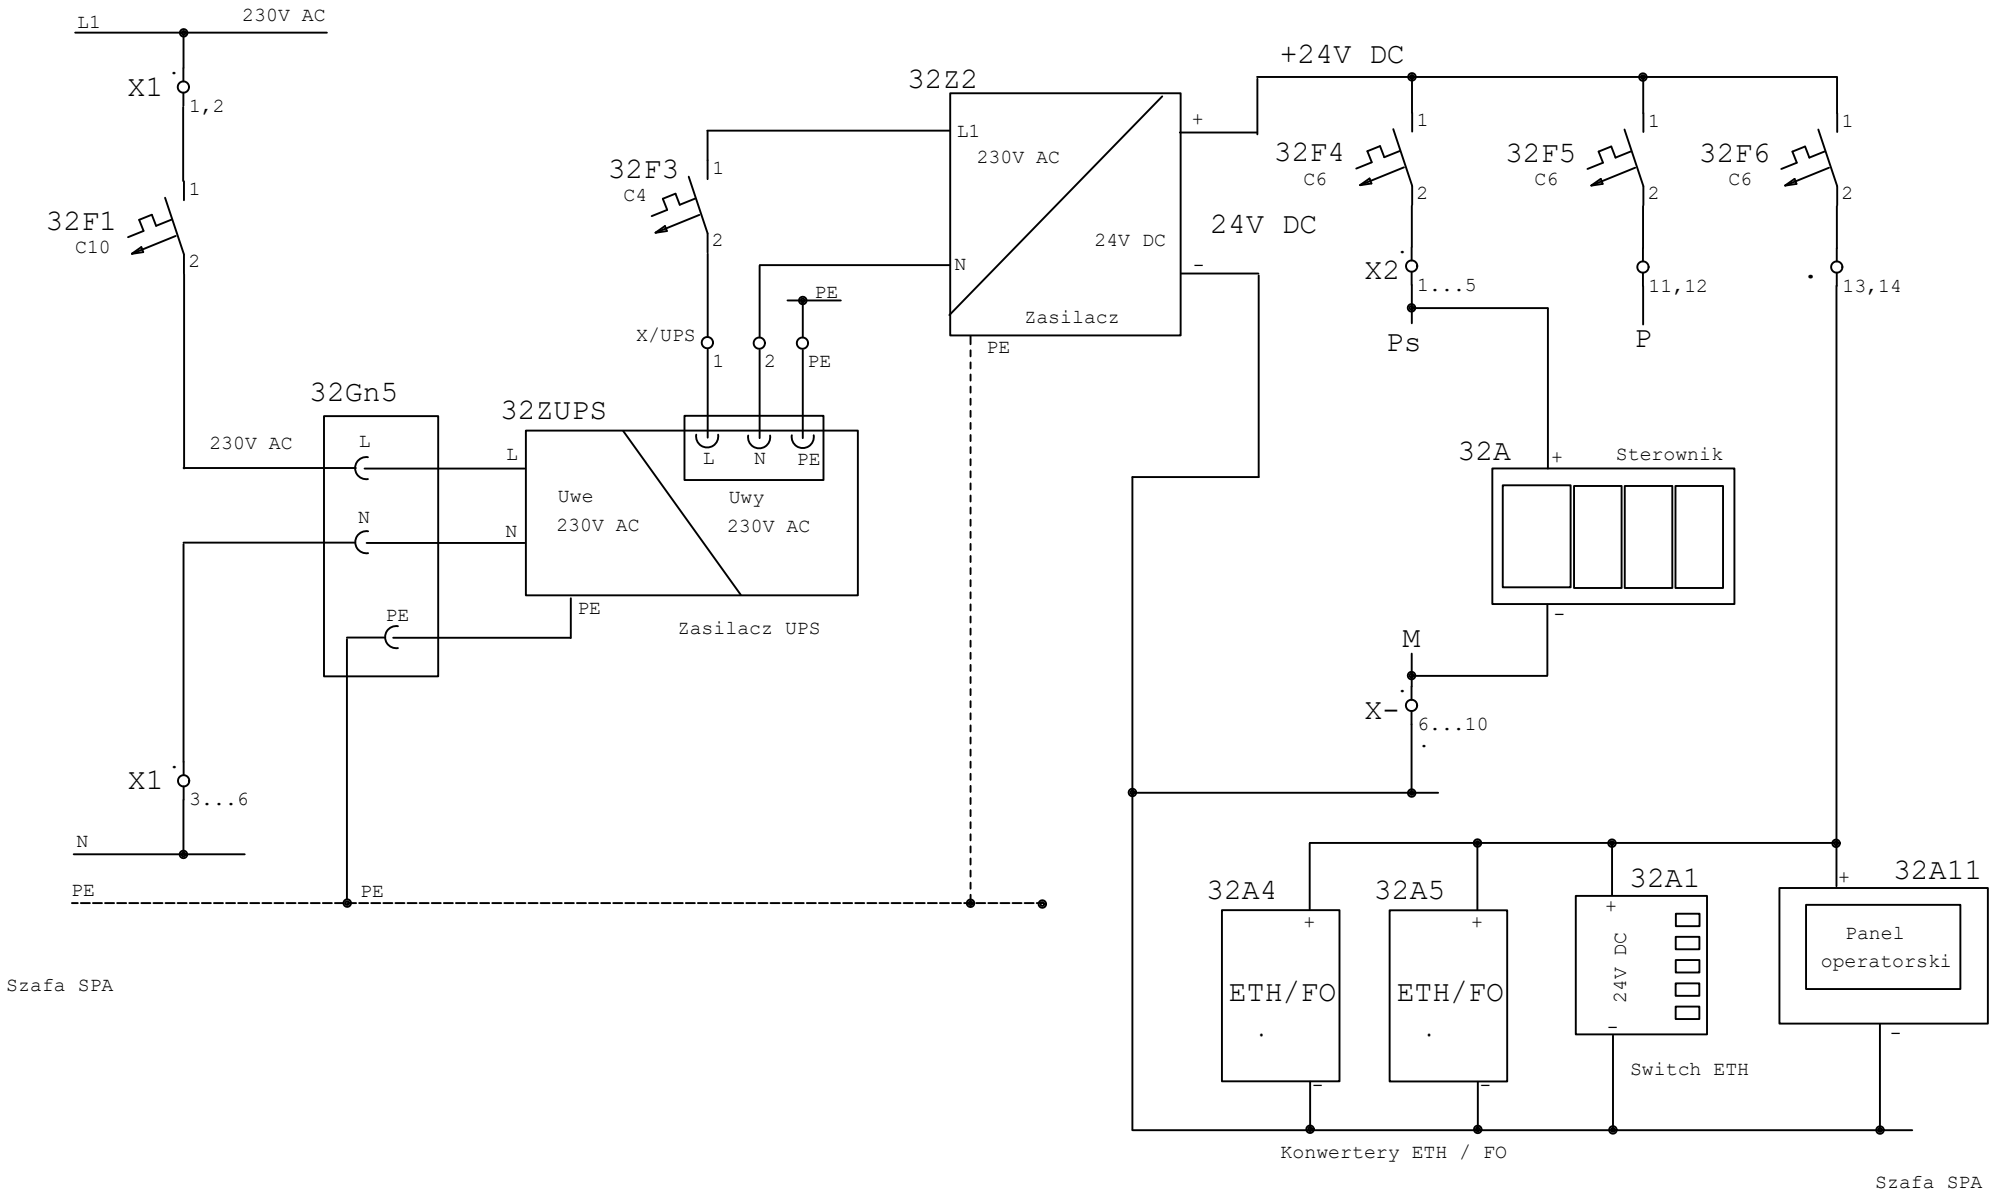

Faza opracowania	Projekt techniczny	Data	06.2024	Wykonawca	Obiekt	Nazwa rysunku	= Szafa SPA +
Numer opracowania	3/11/23	Branża	AKPiA	MAWE A. Krysiński ul. Stęszewska 48 60-111 Poznań Fabian Cybichowski	Uniwersytet im. Adama Mickiewicza Wydział Biologii - Poznań Morasko ul. Uniwersytetu Poznańskiego 6 61-614 Poznań	Szafa SPA - zasilania 230V AC i 24V DC Schemat ideowy	Nr rys. 32 z . rys.
Opracował	inż. Andrzej Krysiński						
Projektował	mgr inż. Andrzej Kiernowicz						

upr. WKP/0435/POOE/16