Zał. ręczne | Zał/Wył | Suchobieg | Awaria | Praca | Awaria | Praca |

Sygnały do sterownika

Ster. ręczne | Awaria | Praca

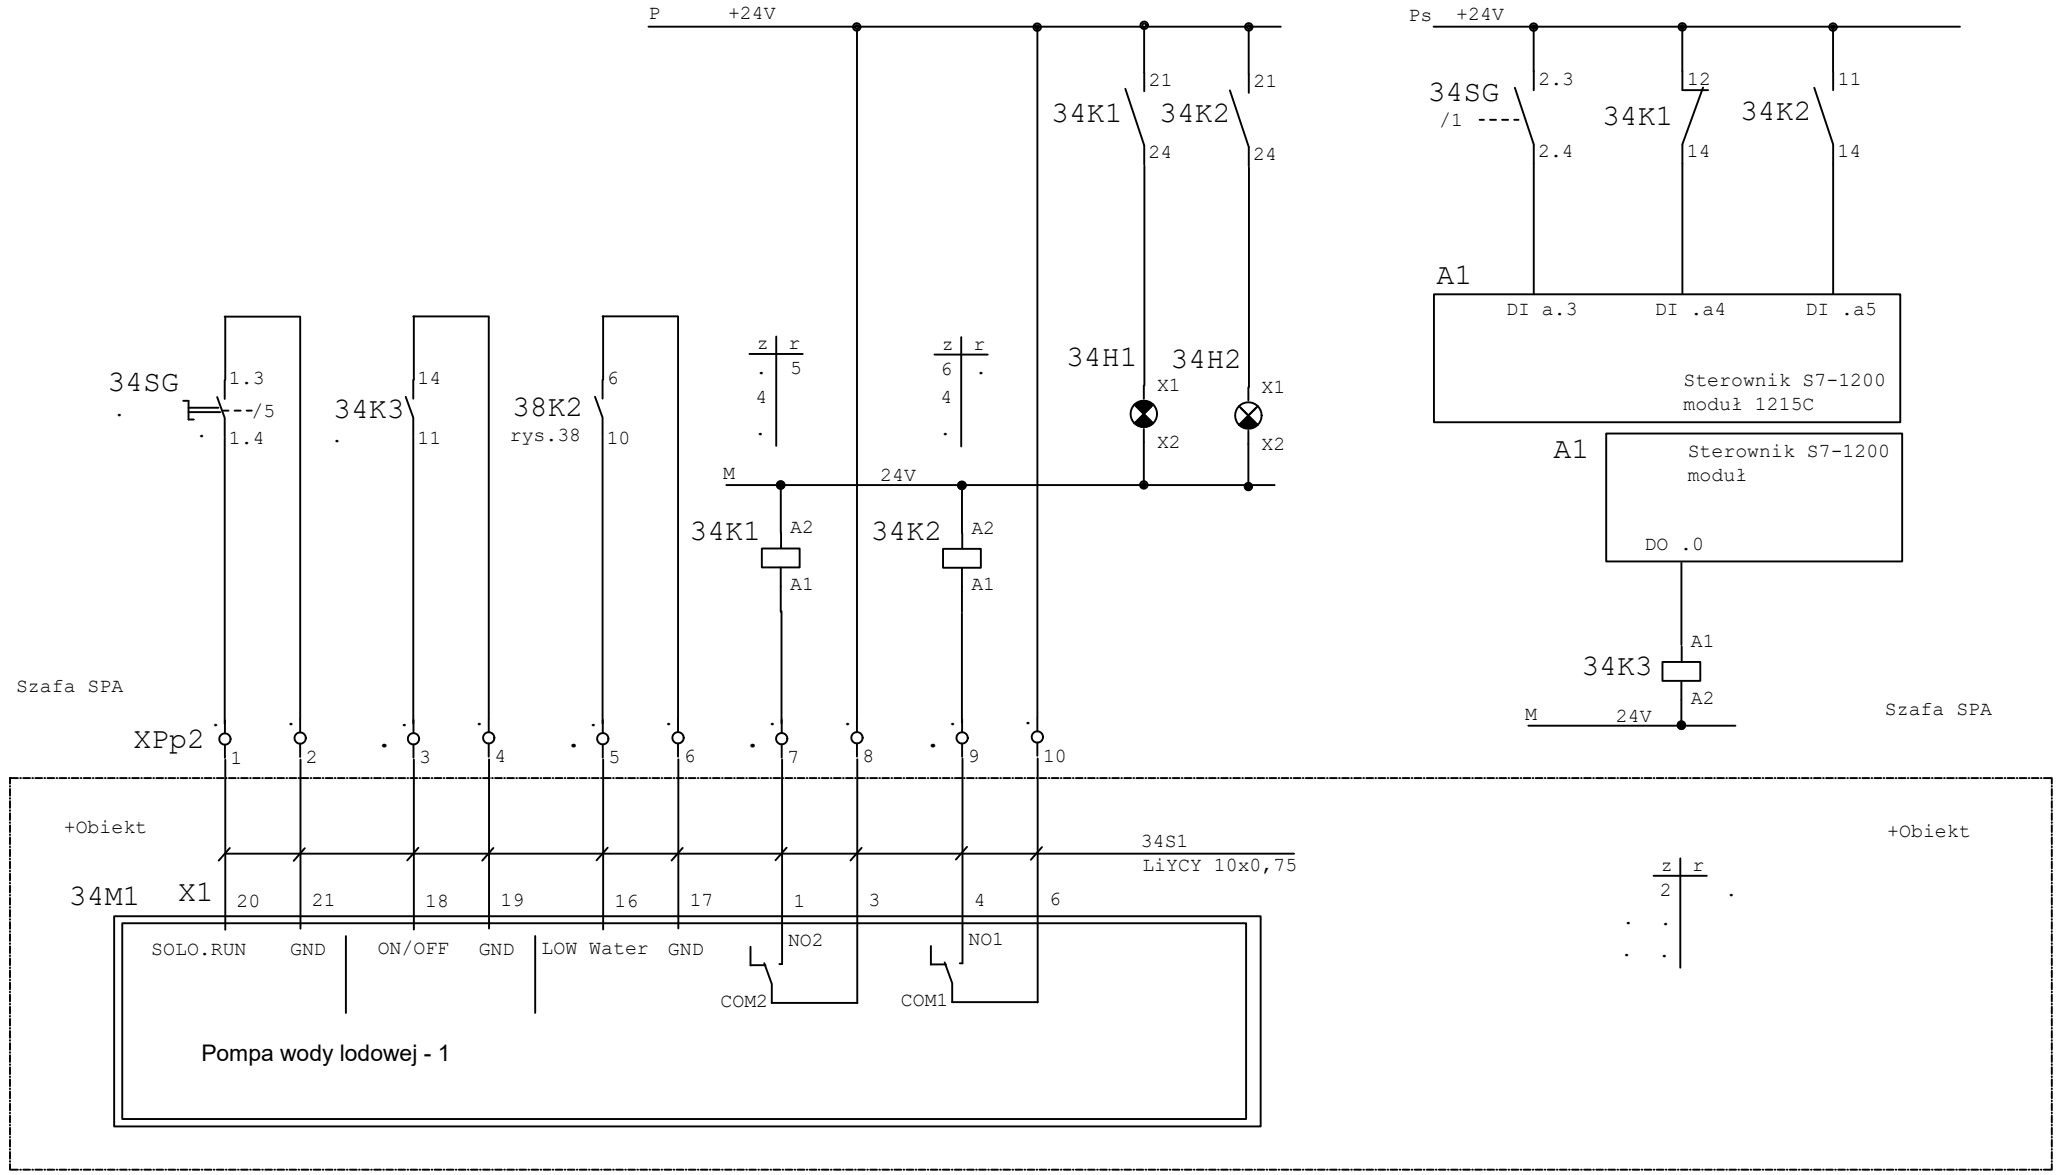


| | | | | | | | |
|---|---|---|---|---|---|---|---|
| Faza opracowania | Projekt techniczny | Data | 06.2024 | Wykonawca | | Obiekt | Nazwa rysunku |
| Numer opracowania | 3/11/23 | Branża | AKPiA | MAWE A. Krysiński<br>ul. Stęszewska 48<br>60-111 Poznań | bpat<br>Fabian Cybichowski | Uniwersytet im. Adama Mickiewicza<br>Wydział Biologii - Poznań Morasko<br>ul. Uniwersytetu Poznańskiego 6<br>61-614 Poznań | Pompa wody lodowej - 2<br>Sterowanie<br>Schemat ideowy |
| Opracował | inż. Andrzej Krysiński | | | | | | = Szafa SPA<br>+ |
| Projektował | mgr inż. Andrzej Kiernowicz | | | | | | Nr rys. 34<br>z . rys. |

upr. WKP/0435/POOE/16