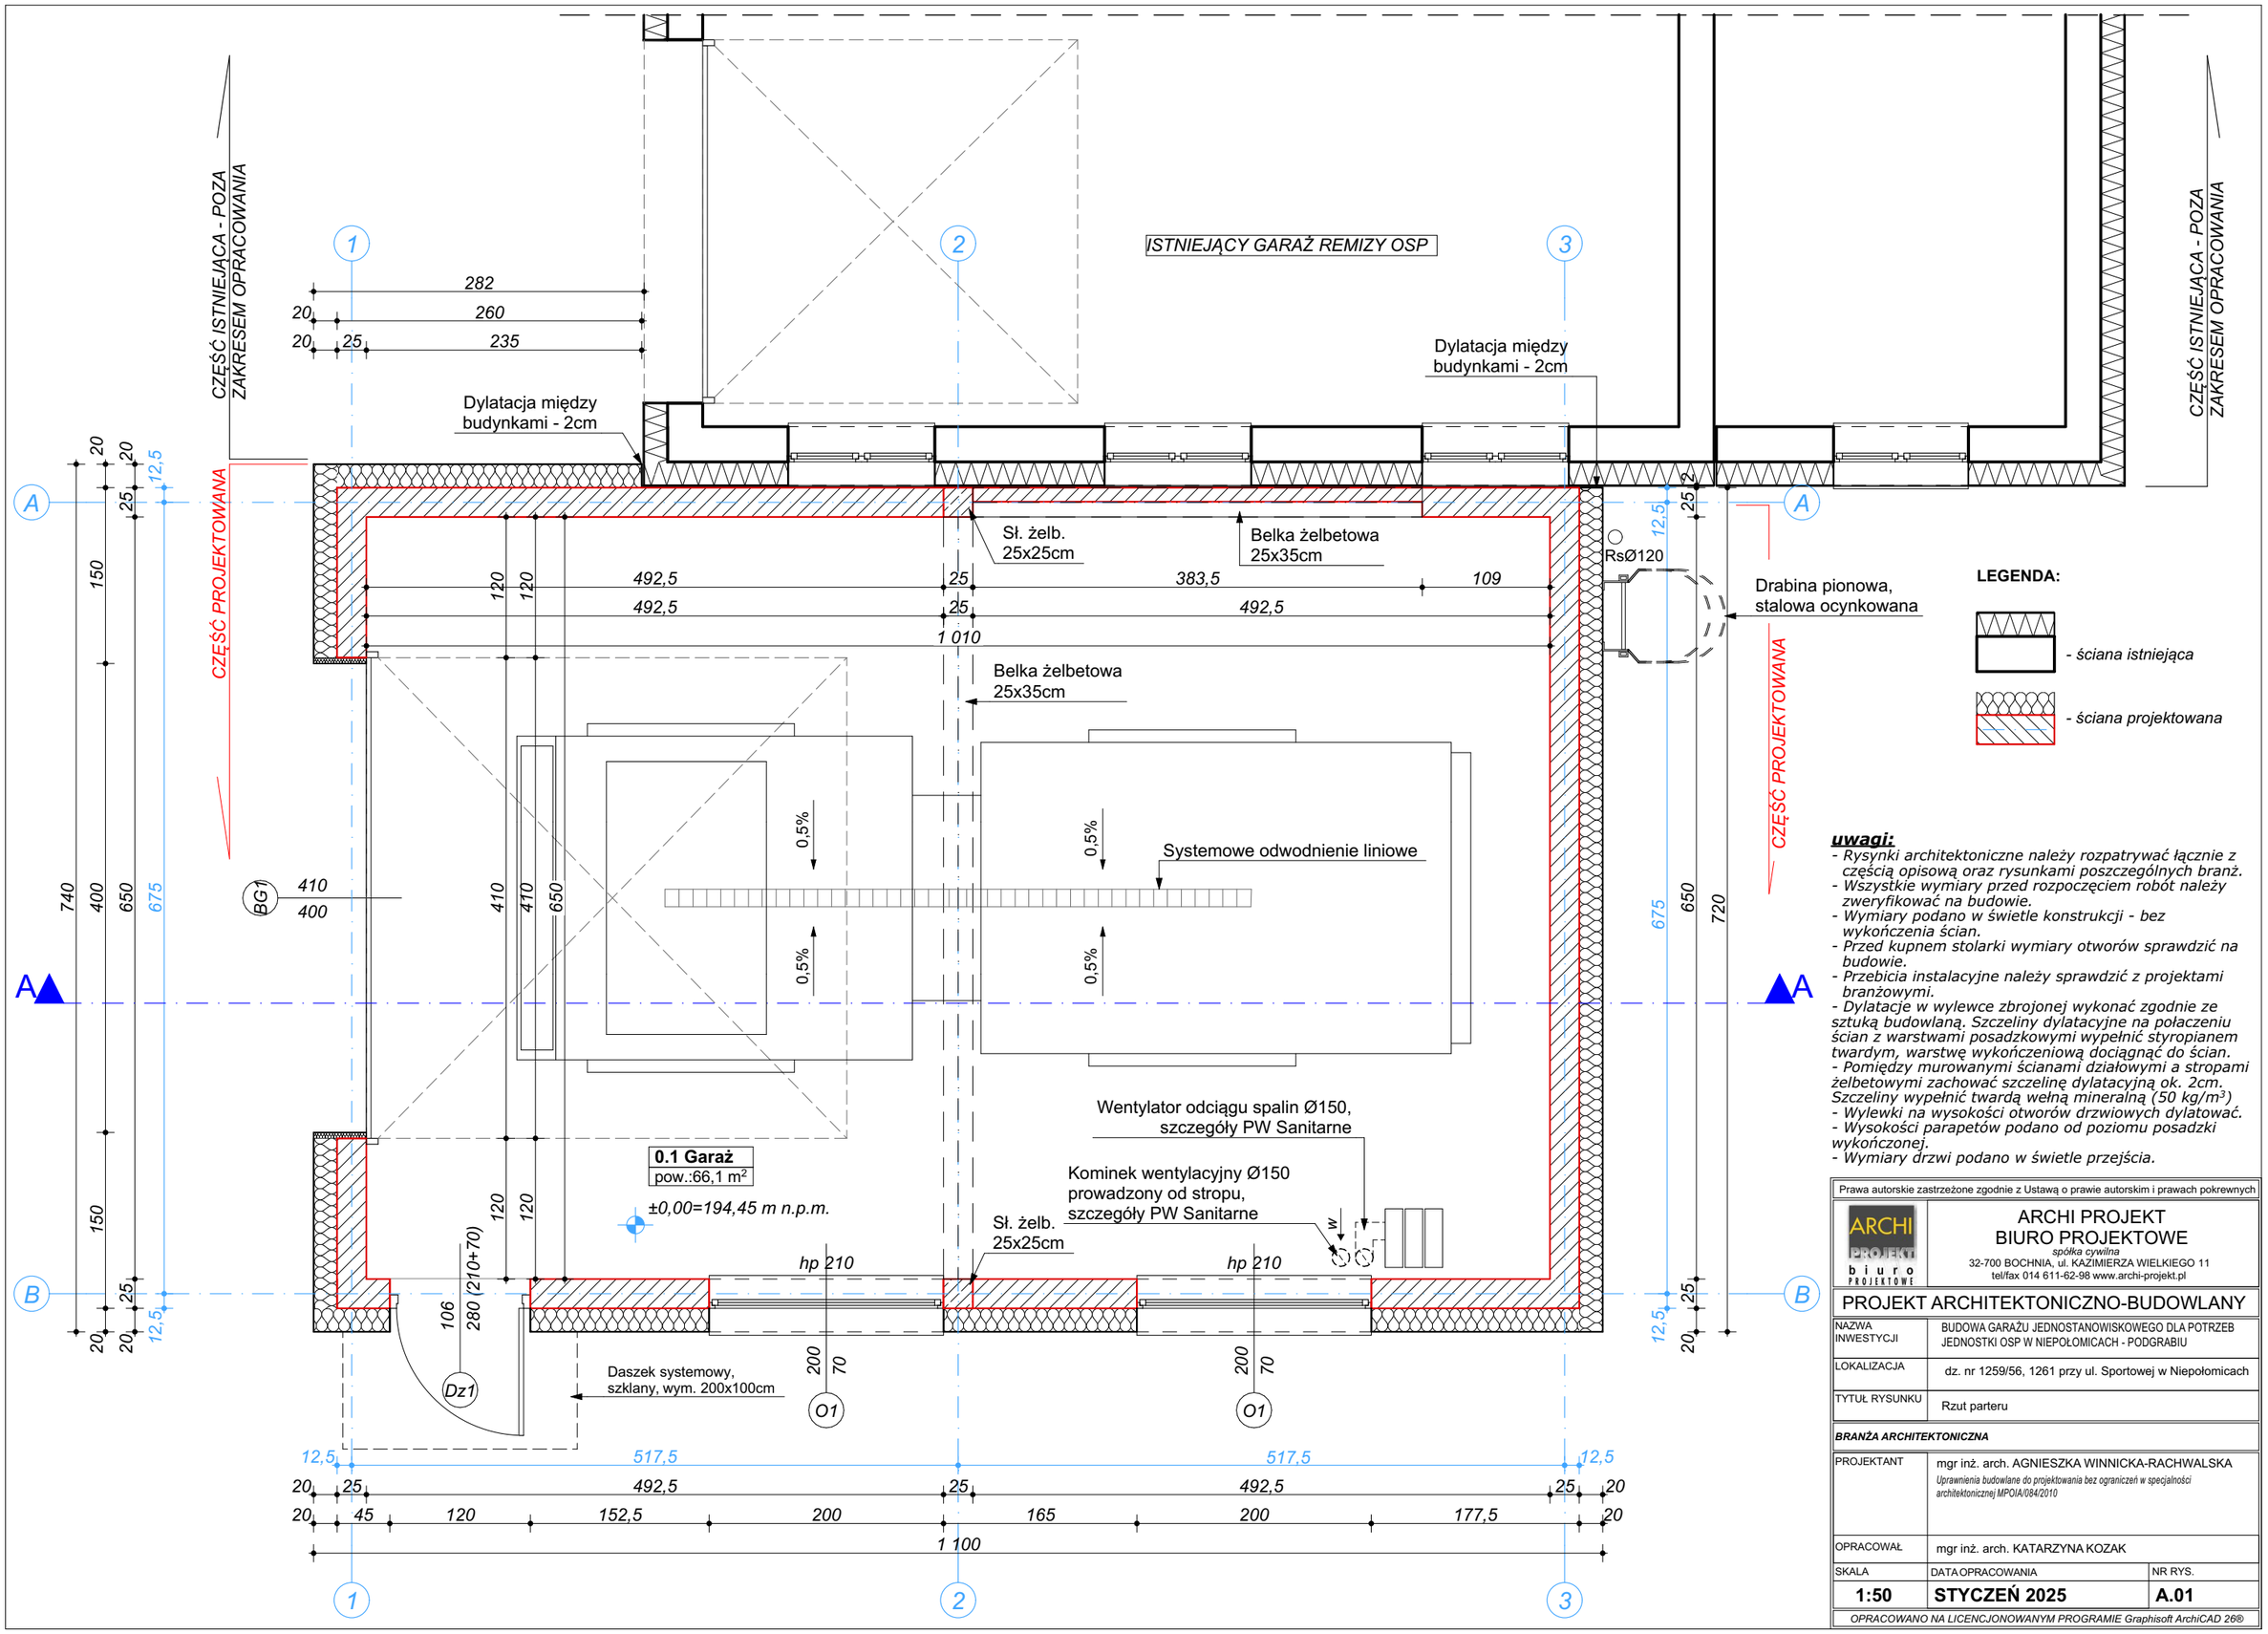

uwagi:

- *Rysynki architektoniczne należy rozpatrywać łącznie z częścią opisową oraz rysunkami poszczególnych branż.*
- *Wszystkie wymiary przed rozpoczęciem robót należy zweryfikować na budowie.*
- *Wymiary podano w świetle konstrukcji - bez wykończenia ścian.*
- *Przed kupnem stolarki wymiary otworów sprawdzić na budowie.*
- *Przebicia instalacyjne należy sprawdzić z projektami branżowymi.*
- *Dylatacje w wylewce zbrojonej wykonać zgodnie ze sztuką budowlaną. Szczeliny dylatacyjne na połączeniu ścian z warstwami posadzkowymi wypełnić styropianem twardym, warstwę wykończeniową dociągnąć do ścian.*
- *Pomiędzy murowanymi ścianami działowymi a stropami żelbetowymi zachować szczelinę dylatacyjną ok. 2cm. Szczeliny wypełnić twardą wełną mineralną (50 kg/m³)*
- *Wylewki na wysokości otworów drzwiowych dylatować.*
- *Wysokości parapetów podano od poziomu posadzki wykończonej.*
- *Wymiary drzwi podano w świetle przejścia.*

Prawa autorskie zastrzeżone zgodnie z Ustawą o prawie autorskim i prawach pokrewnych

ARCHI PROJEKT
BIURO PROJEKTOWE
spółka cywilna
32-700 BOCHNIA, ul. KAZIMIERZA WIELKIEGO 11
tel/fax 014 611-62-98 www.archi-projekt.pl

PROJEKT ARCHITEKTONICZNO-BUDOWLANY

NAZWA INWESTYCJI	BUDOWA GARAŻU JEDNOSTANOWISKOWEGO DLA POTRZEB JEDNOSTKI OSP W NIEPOŁOMICACH - PODGRABIU
LOKALIZACJA	dz. nr 1259/56, 1261 przy ul. Sportowej w Niepołomicach
TYTUŁ RYSUNKU	Rzut parteru
BRANŻA ARCHITEKTONICZNA	
PROJEKTANT	mgr inż. arch. AGNIESZKA WINNICKA-RACHWALSKA *Uprawnienia budowlane do projektowania bez ograniczeń w specjalności architektonicznej MPOIA/084/2010*
OPRACOWAŁ	mgr inż. arch. KATARZYNA KOZAK

SKALA	DATA OPRACOWANIA	NR RYS.
1:50	**STYCZEŃ 2025**	**A.01**

OPRACOWANO NA LICENCJONOWANYM PROGRAMIE Graphisoft ArchiCAD 26®