


przebieg ien 01

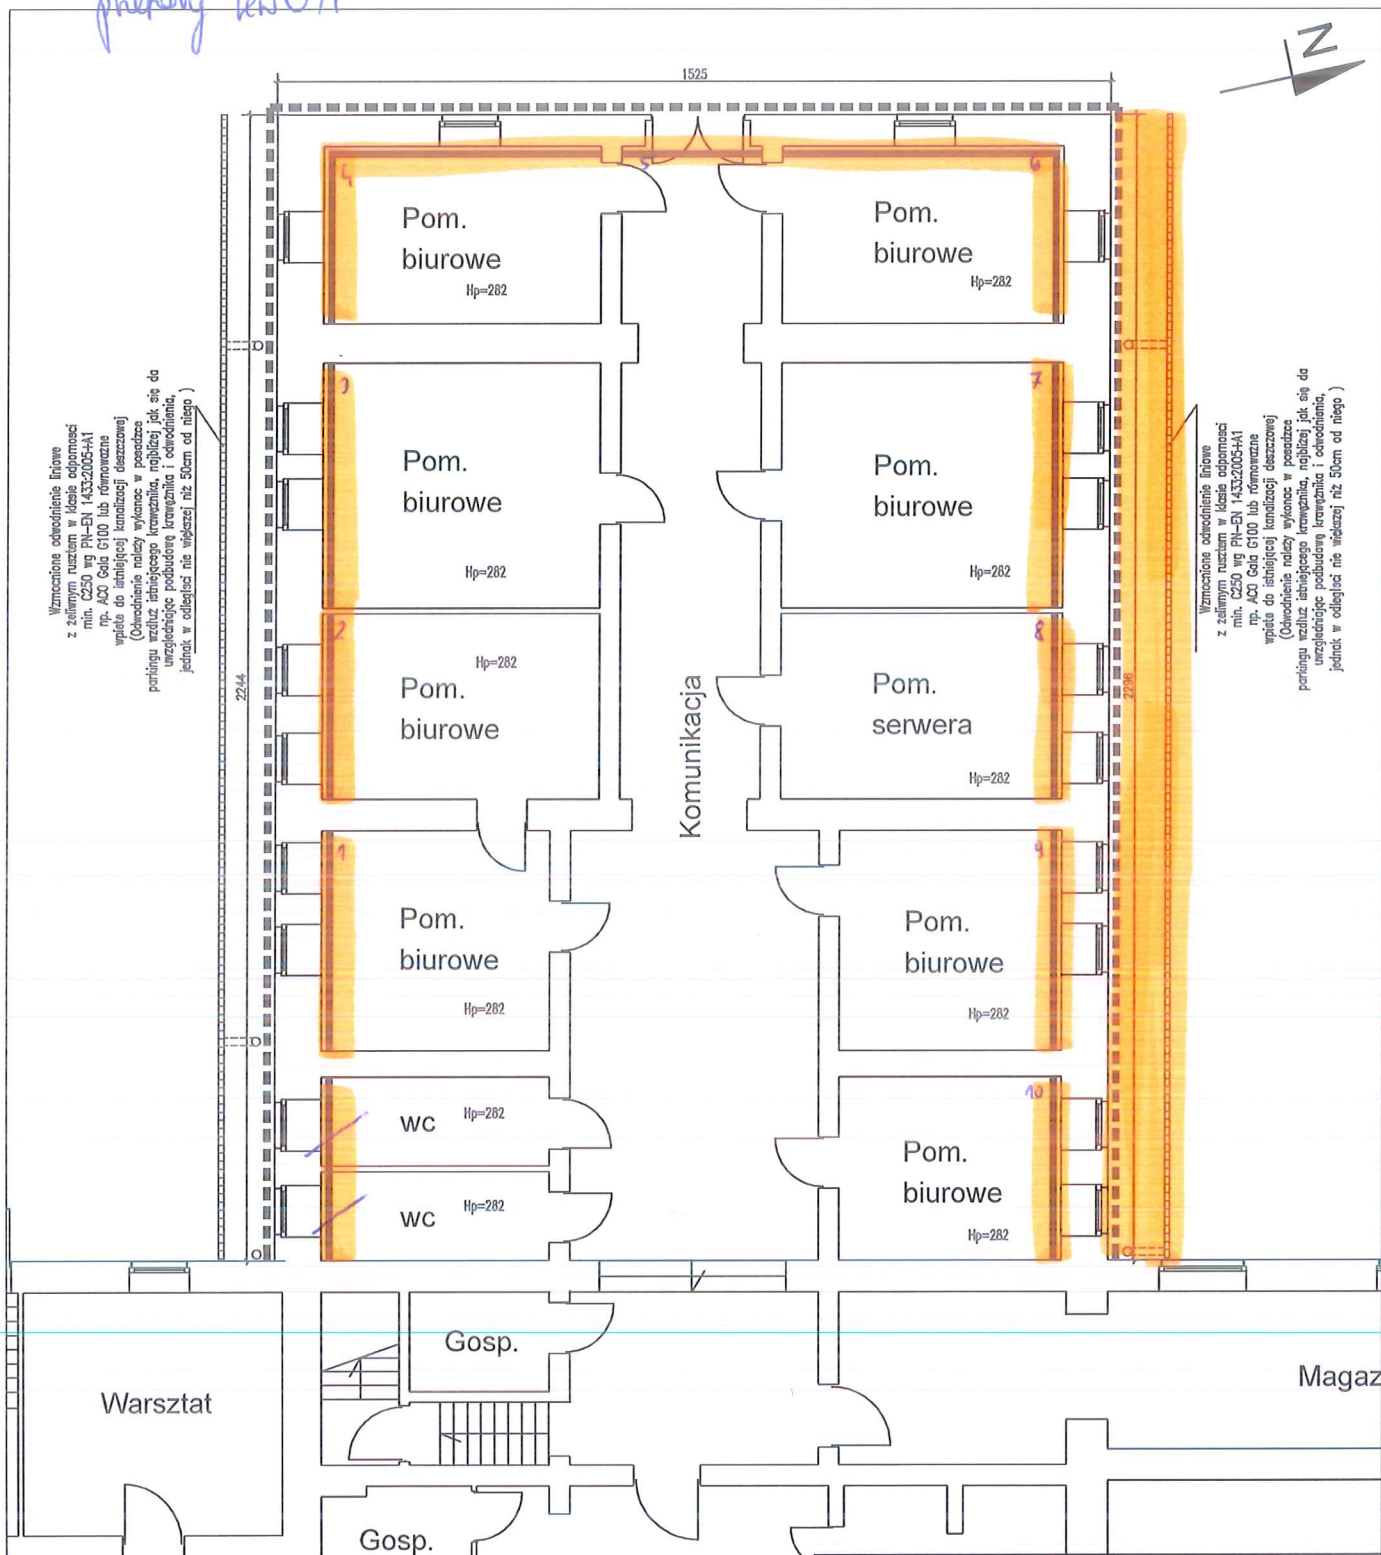

Wzmocnienie odrodniennia linowe  
z zainstalowanymi w klasie odporności  
min. C250 wg PN-EN 14332:2005+A1  
np. ACO Gold 6100 lub równoważne  
wpółki do istniejącej kanalizacji deszczowej  
(Odrodnienie należy wykonać w posadzce  
parkingu wzdłuż istniejącego krawężnika, napółki jak się da  
uwzględniając podbudowę krawężnika i odrodniennia,  
jednak w odległości nie większej niż 50cm od niego)

Wzmocnienie odrodniennia linowe  
z zainstalowanymi w klasie odporności  
min. C250 wg PN-EN 14332:2005+A1  
np. ACO Gold 6100 lub równoważne  
wpółki do istniejącej kanalizacji deszczowej  
(Odrodnienie należy wykonać w posadzce  
parkingu wzdłuż istniejącego krawężnika, napółki jak się da  
uwzględniając podbudowę krawężnika i odrodniennia,  
jednak w odległości nie większej niż 50cm od niego)



Zaloznosc

# LEGENDA:

- Sciany, dla których należy wykonać izolację przeciwwilgociową-patrz opis
- Sciany, dla których należy wykonać nowe powłoki tynkarskie -patrzyć opis

PRACOWNIA ARCHITEKTONICZNA  
1997

PRACOWNIA ARCHITEKTONICZNA

1997

ul. Struś 10, 60-711 Poznań  
tel. (061) 868 97 10, 868 54 22  
fax. (061) 868 97 11  
e-mail: arch1997@poczta.onet.pl  
www.pai1997.pl

NAZWA I ADRES ZAMÓWIENIA BUDOWLANEGO:  
REMONT CZĘŚCI BUDYNKU COLLEGIUM MINUS POLEGAJĄCY NA:  
WYKONANIU IZOLACJI PIONOWEJ I DOCIEPLENIU CZĘŚCI  
PODZIEMNEJ ŚCIAN I FUNDAMENTÓW BUDYNKU OD STRONY  
PARKINGU, WYMIANIE ZAWILGOCONYCH TYNKÓW ORAZ  
MALOWANIU ŚCIAN, WYMIANIE ŚCIANKI DZIAŁOWEJ I 2 DRZWI,  
WYMIANIE WYCIERACZEK DO OBUWIA PRZY WEJŚCIU DO AULI,  
ODTWORZENIU ISTN. NAWIERZCHNI Z KOSTKI GRANITOWEJ  
61-712 POZNAŃ, UL. WIENIAWSKIEGO 1  
DZ. EW. NR 32/2, ARK. 23, OBRĘB POZNAŃ  
KATEGORIA OBIEKTÓW BUDOWLANÝCH : IX

NAZWA I ADRES INWESTORA:  
UNIVERSYTET IM. ADAMA MICKIEWICZA  
61-712 POZNAŃ, UL. WIENIAWSKIEGO 1

NAZWA ELEMENTU PROJEKTU BUDOWLANEGO:  
PROJEKT WYKONAWCZY

TYTUŁ RYSUNKU:  
RZUT CZĘŚCI SUTERENY – PRACE REMONTOWE

| PROJEKTANT: | Imię i nazwisko              | Specjalność                     | Wzrost     | Pojęcie | Skala    |
|-------------|------------------------------|---------------------------------|------------|---------|----------|
|             | mgr inż. arch. K. Frąckowiak | architektoniczna bez ograniczeń | 174/85/Pw  | WP-053  | 1:100    |
|             | mgr inż. arch. R. Hojdy      | architektoniczna bez ograniczeń | 25/04/2014 | WP-1008 |          |
|             | mgr inż. arch. A. Komeda     | architektoniczna bez ograniczeń | 577/89/Pw  | WP-0101 | 2        |
|             |                              |                                 |            |         | RYS. NR. |

POZNAŃ 18 LUTY 2025 R.