



LEGENDA

- Budynek A Okręgowego Szpitala Kolejowego w Katowicach
- Budynek B Okręgowego Szpitala Kolejowego w Katowicach
- Budynek Helimed
- istniejące nawierzchnie utwardzone
- wejścia do budynku
- istniejące hydranty zewnętrzne

SYTUACJA

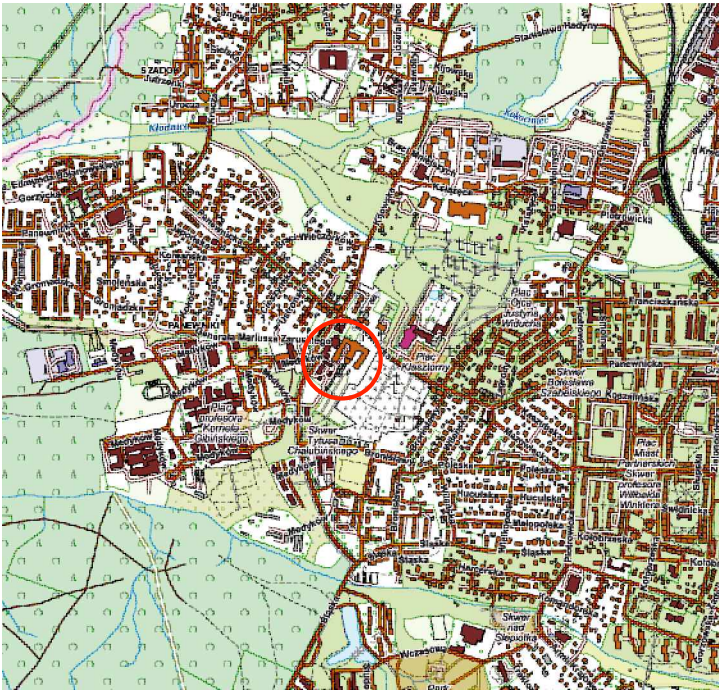

		PRACOWNIA ARCHITEKTONICZNO - URBANISTYCZNA A3, AGNIESZKA ROMANOWSKA - TARCZYŃSKA, tel: 601 064 899, 3Dgliwice@poczta.fm , www.a3pracowniaarchitektoniczna.pl	
TEMAT PROJEKTU:	PROGRAM FUNKCJONALNO-UŻYTKOWY "UTWORZENIE EUROPEJSKIEGO CENTRUM OKULISTYKI W OKRĘGOWYM SZPITALU KOLEJOWYM W KATOWICACH ETAP I i II"		PROJEKTOWAŁ:  mgr inż. arch. A. Romanowska-Tarczyńska Uprawnienie budowlane do projektowania bez ograniczeń w specjalności architektonicznej Nr 12200/Op Nr na liście członków Opolskiej Okręgowej Izby Architektów - OP-0081
ADRES:	40-760 KATOWICE, UL. PANEWNICKA 65		
TEMAT RYSUNKU:	PLAN SYTUACYJNY		
INWESTOR:	OKRĘGOWY SZPITAL KOLEJOWY W KATOWICACH 40-760 KATOWICE, UL. PANEWNICKA 65		
FAZA/BRANŻA: PBW/ARCH	DATA:  luty 2025	SKALA:  1 : 500	NR RYSUNKU:  <div>Załącznik nr 3</div>