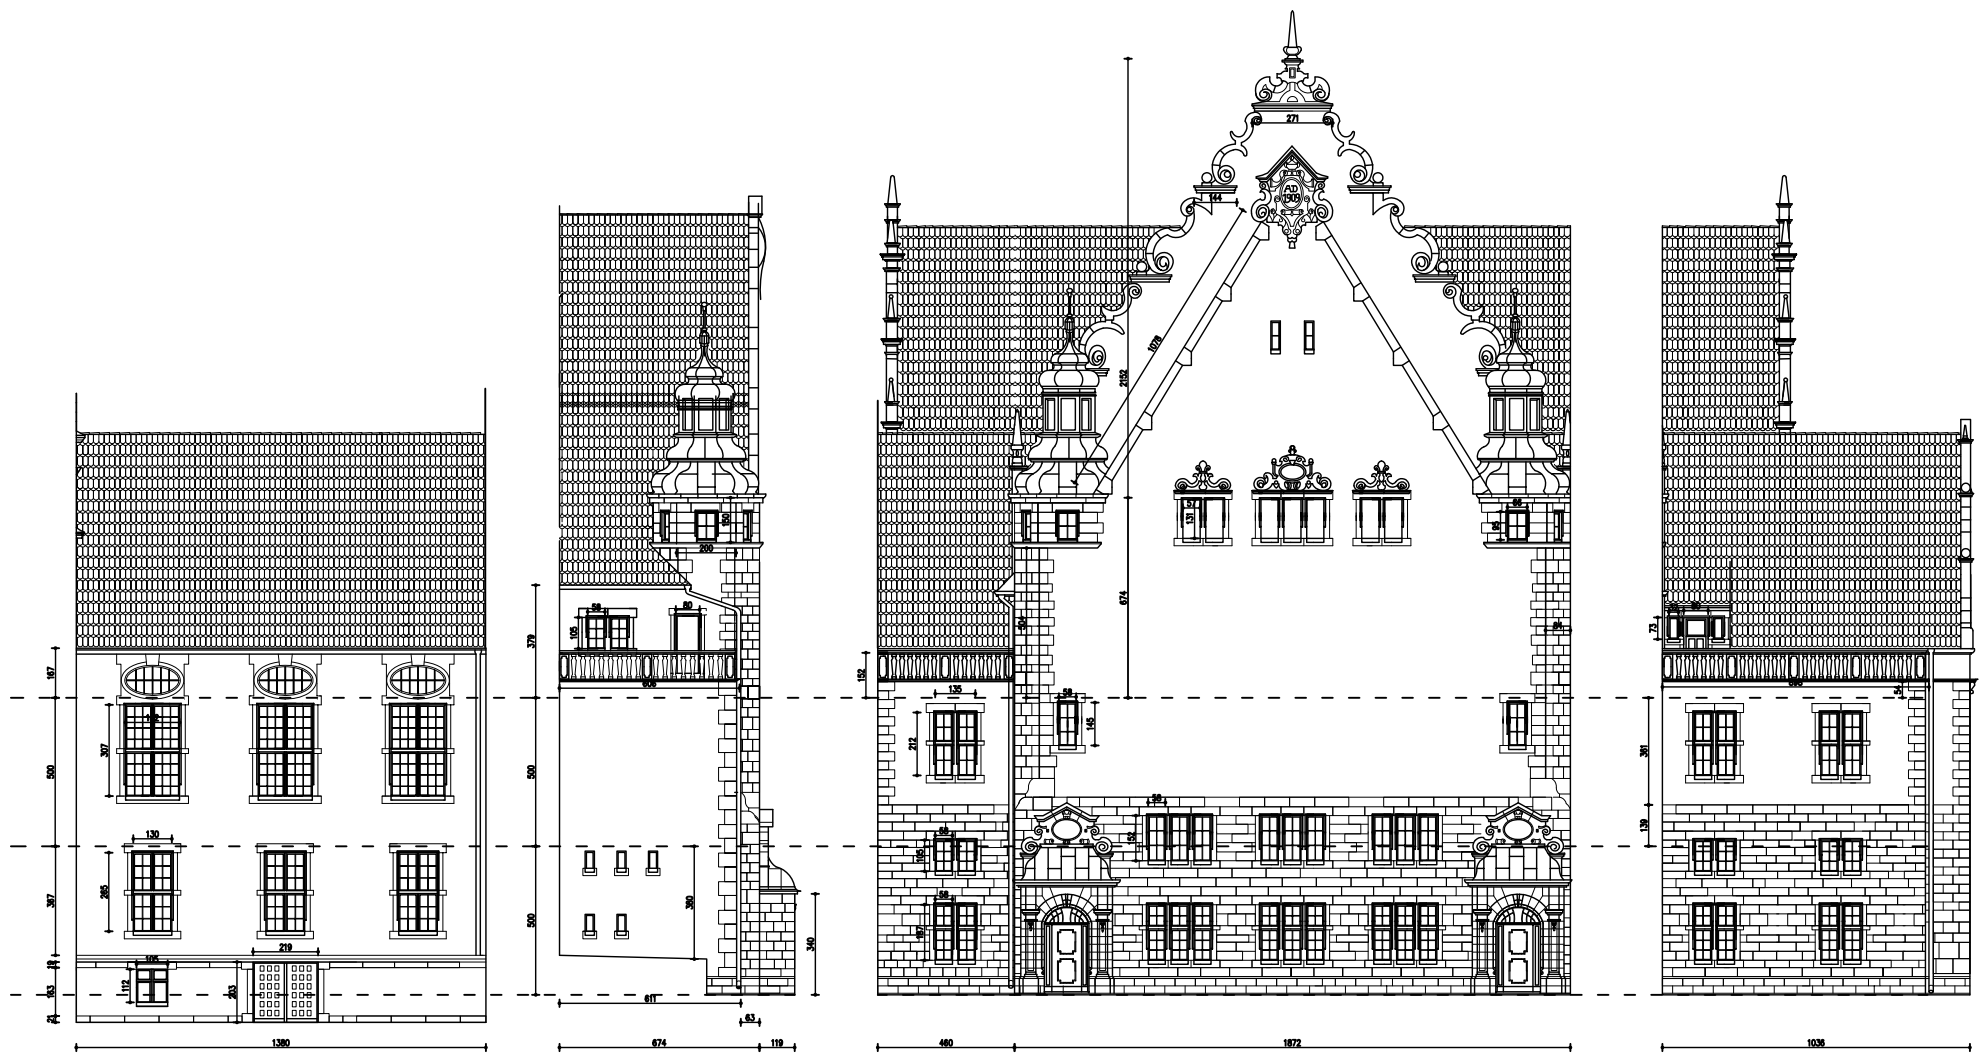

powierzchnia całkowita : 1,67*13,8+3,79*6,11+1,56+1,52*4,6+
+18,72*6,74+0,5*18,72*21,52+1,52*10,36+2,28*1,45=401,41m2
powierzchnia okien : 6*0,95*0,66+2*1,05*0,58+2*2,0*0,8+2*0,73*0,32=3,76+4,88=8,64m2
powierzchnia okładzin z piaskowca:
opaski okienne: 2*0,18*(3*(2*0,95+0,66)+2*1,05+0,58+
+2*2,2+0,8+2*0,73+0,32)+7*0,18*2*(1,31+0,57)+
+2*1,83+2,52+2*1,73+2*0,88=10,98+11,36=22,34m2
ściany: 2*5,04*0,84+5,04*0,63+0,75+3*2,01*1,5-3,76=17,63m2
narożniki: 3*0,8*5,04+0,98*0,6+2*0,54*0,6=10,3m2
płaskorzeźby: 2,15+2*0,99+3*3,76+5,22+6*0,42+2,33=25,48m2
sterczyny: 2*0,24+2*1,54=4,18m2
gzymsy profilowane: 4*3*2,1+13,8+2*(6,06+4,6+10,5)+6*1,44*2,71=104,73mb
szczyt: 2*(10,78+23,3)*(0,3+0,2+0,2)+3,23+(0,3+0,2)=51,44m2
powierzchnia tynku : 401,41-4,88-17,63-11,36-10,3-25,48=331,76m2

powierzchnia całkowita: (13,8+6,74+4,6+18,72+10,36)*5,0=271,1m2
powierzchnia okien i drzwi : 3*2,12*1,35+3*3,07*1,82+2*1,45*0,58+9x1,52*0,58=27,03+7,93=34,96m2
powierzchnia okładzin z piaskowca:
opaski okienne: 3*1,9+3*2,2+2*1,2+3*0,18*(2*3,07+1,82+2*2,12+1,35)+
+2*0,18*(2*1,45+0,58)+9*0,18*(2*1,52+0,58)=29,13m2
ściany: 2*0,63*5,0+1,39*(4,6+18,72+10,36)=53,12m2
narożniki: 5*0,8*3,61+2*0,84*3,61+0,6*5,0=19.89m2
płaskorzeźby: 2*2,83=5,66m2
gzymsy profilowane: =mb
powierzchnia tynku : 271,1-34,96-53,12-19,89-5,66-3*1,9-3*2,2-2*1,2=142,77m2

powierzchnia okien i drzwi w okładzinach z piaskowca : 15*0,58*1,87+2*4,15=24,57m2
powierzchnia okładzin z piaskowca:
opaski okienne: 2*0,18*6,7+4*0,18*(2*1,05+0,58)+15*0,18*(2*1,87+0,58)+
+5*0,12+3*2,1+3*0,18*(2*2,85+1,3)+0,18*(13,8+2*1,3)=29,85m2
ściany: (2*0,63+4,6+18,72+10,36)*4,39+4*1,18*3,4-24,57-2*2,64=139,72m2
narożniki: 4,39*0,6=2,63m2
płaskorzeźby: 2*0,3+1,3=1,9m2
gzymsy profilowane: 6*0,62+2*3,62+4*1,28=14,84mb
powierzchnia tynku : 5,3*13,8+3,8*6,1-3*2,1-3*2,85*1,3-1,12*1,05-2,03*2,19=74,06m2
powierzchnia cokołu granitowego: (4,6+18,72+10,36+4*1,15+1,78)*0,61+13,8*0,21=27,33m2
kraty kute:
do wymiany (w wzoru krat okiennych przy wejściu do wieży): 8szt
2,68*3+4,45*3+0,8*2=22,99m2

POBP	Projektowanie i obsługa inwestycji budowlanych Pleśnisk. 64-771 Pniewy, ul. Poznańska 32A, tel. 067/36-40-421, tel. 0508 082 399 784				Branża: Architektura
Inwestor	Uniwersytet im. Adama Mickiewicza Al. Mickiewicza 1 61-712 Poznań			Obiekt:	Faza: PW
				Remont elewacji, wieży i balkonów Collegium Minus UAM w Poznaniu, ul. Wieniawskiego 1	
Autor:	mgr arch. Tomasz Majczak	upr. 12/0/0/0/0	03.2008		
Sprawdził:	mgr inż. Olgierd Pleśnisk		03.2008		
Treść rysunku : Elewacja zachodnia - część 3				Skala: 1:100	Nr rys.: 8W