


Rozdzielnica RKom2

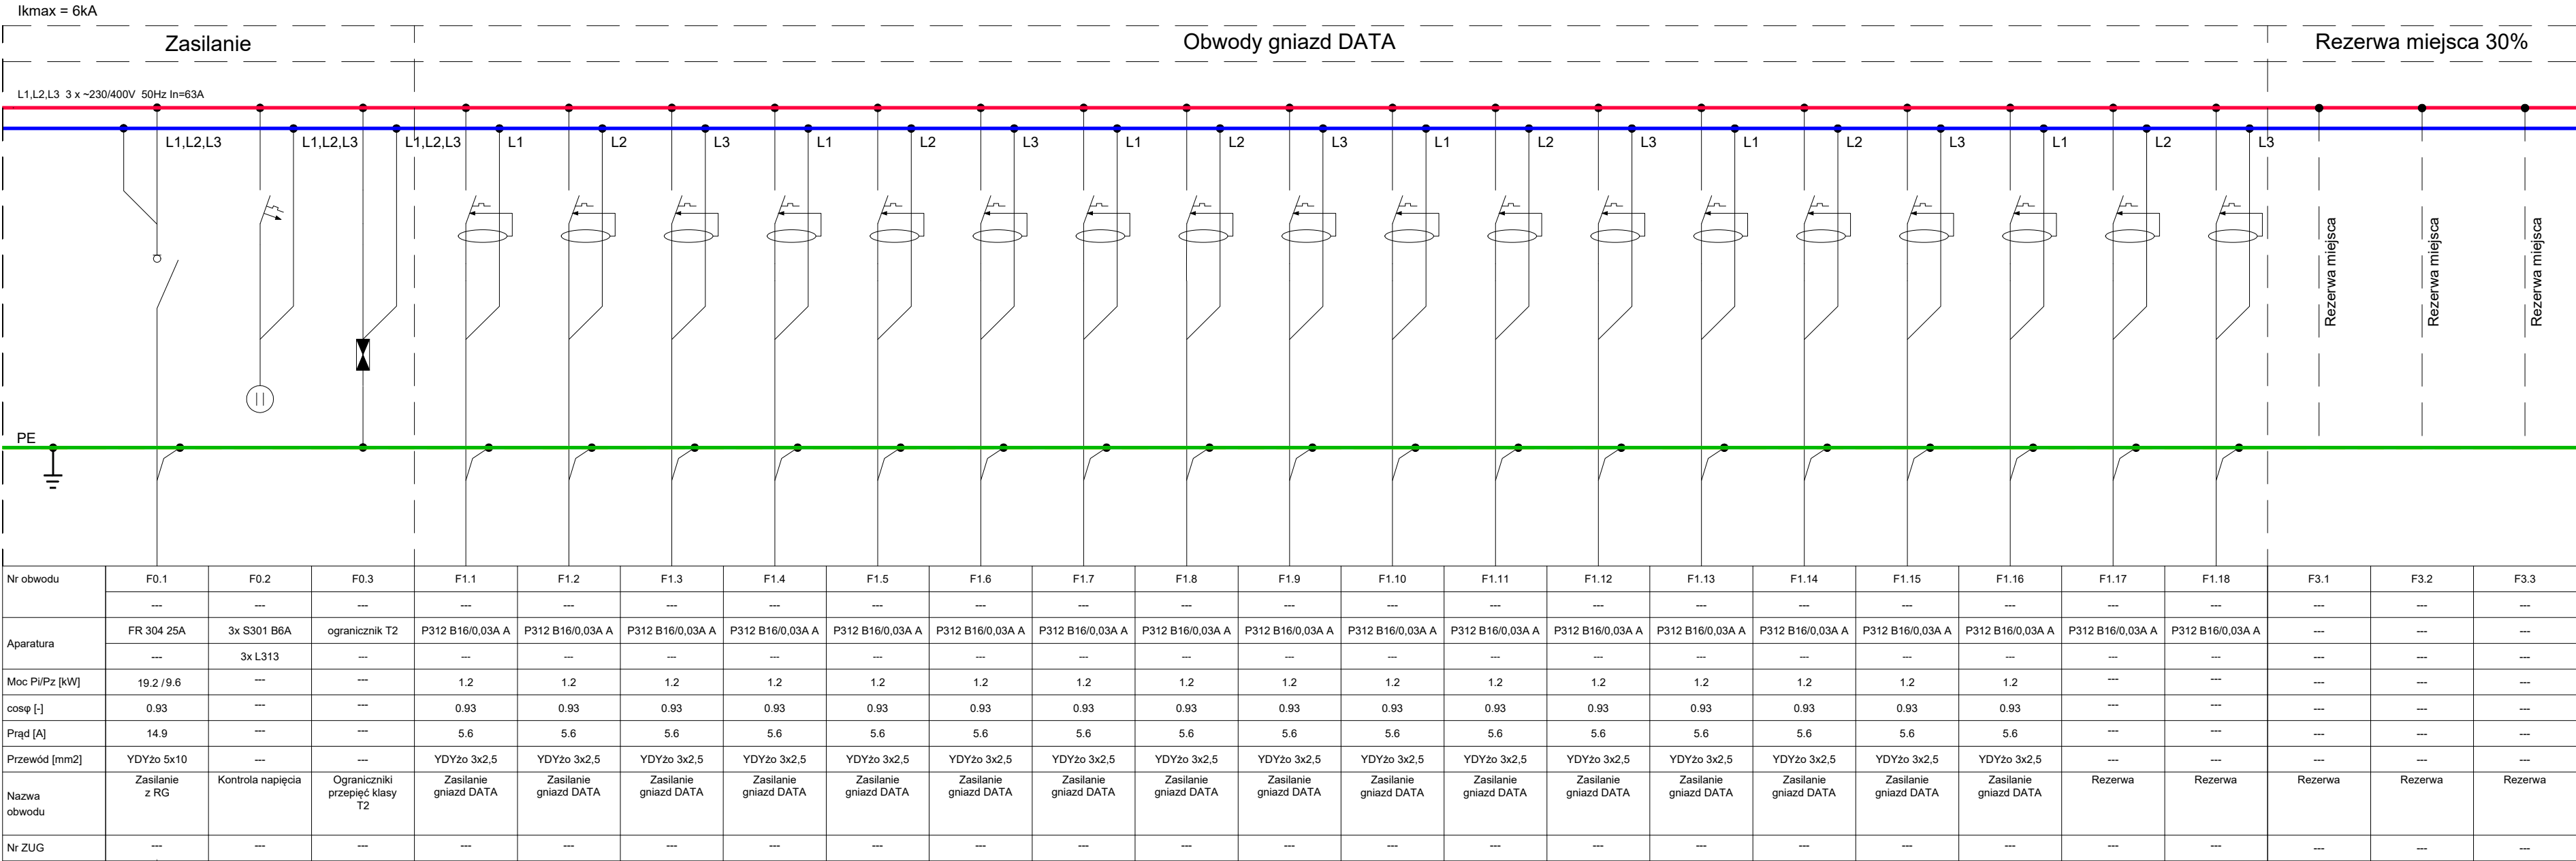

UWAGI:

1. Rozdzielnicę wykonać jako szafę natynkową z drzwiami zamykanymi na klucz.
2. Należy zastosować obudowy o stopniu ochrony minimum IP40
3. Kabel zasilający wprowadzić górą, wyprowadzenia kabli i przewodów górą.
4. W rozdzielnicy zostawić 30% rezerwy miejsca.
5. Obudowa rozdzielnicy wraz z aparatami musi pochodzić od jednego producenta.

ROBOTECH
studio projektów

ROBOTECH Robert Jamroży
ul. Piastowska 17/8, 63-900 Rawicz
tel. /0 65/ 614 18 17, e-mail: kontakt@robotech.pl
NIP 699-120-91-86

temat :	WYMIANA INSTALACJI ELEKTRYCZNYCH W BUDYNKU A ZESPOŁU SZKÓŁ ZAWODOWYCH W RAWICZU		
adres obiektu :	ul. Generała Józefa Hallera 12, 63-900 Rawicz	inwestor :	Powiat Rawicki Rynek 17, 63-900 Rawicz
rysunek :	SCHEMAT ROZDZIELNICY RKOM2	branża :	elektryczna
stadium :	Dokumentacja zgłoszeniowa	nr rys. :	IE20
	imię i nazwisko :	data :	listopad 2024
projektant :	inż. Robert Jamroży	skala :	---
opracował :	inż. Piotr Kolendowicz		podpis :
opracował :	inż. Kacper Jabłoński		