


024xL62

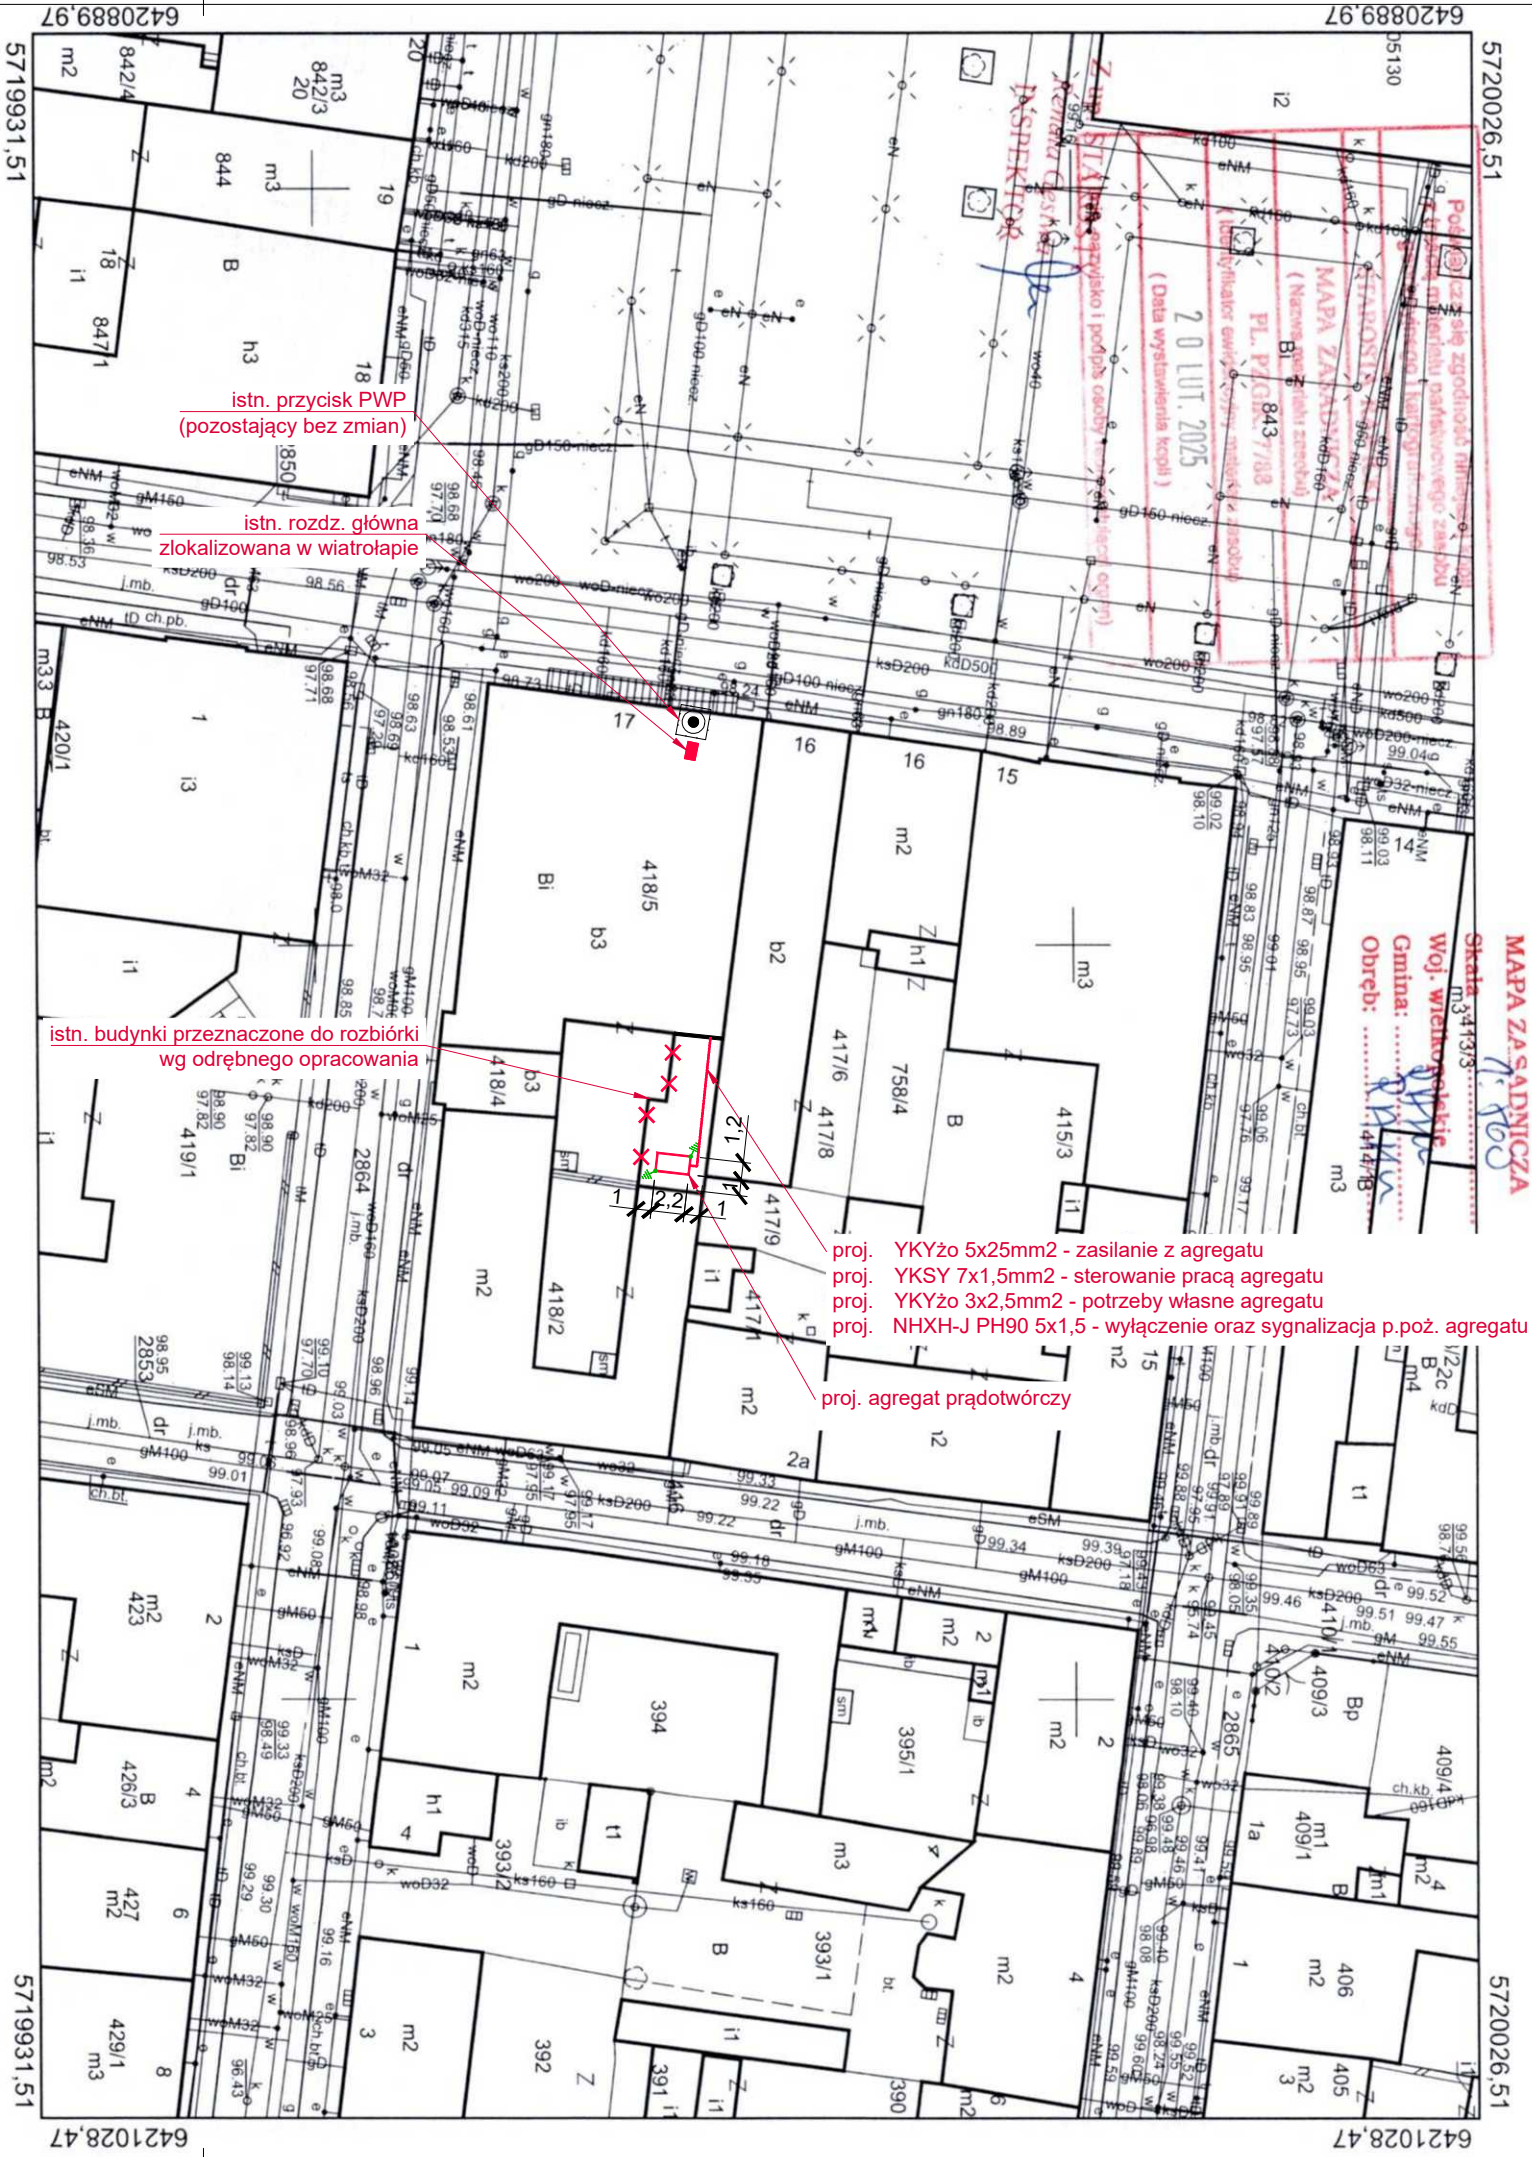

ROBOTECH
studio projektów

ROBOTECH Robert Jamroży
ul. Piastowska 17/8, 63-900 Rawicz
tel. /0 65/ 614 18 17, e-mail: kontakt@robotech.pl
NIP 699-120-91-86

temat :	ZABUDOWA AGREGATU PRĄDOTWÓRCZEGO W BUDYNKU STAROSTWA POWIATOWEGO W RAWICZU		
adres obiektu :	ul. Rynek 17, 63-900 Rawicz	inwestor :	Powiat Rawicki Rynek 17, 63-900 Rawicz
rysunek :	PZT - instalacje	branża :	elektryczna
stadium :	Dokumentacja zgłoszeniowa	nr rys. :	IE-01
		data :	czerwiec 2025
		skala :	1-500
		imię i nazwisko :	nr uprawnień :
projektant :	inż. Robert Jamroży	WKP/0146/POOE/08 W specjalności instalacyjnej w zakresie sieci, instalacji i urządzeń elektrycznych i elektroenergetycznych.	
opracował :	inż. Piotr Kolendowicz	-	
opracował :	inż. Kacper Jabłoński	-	