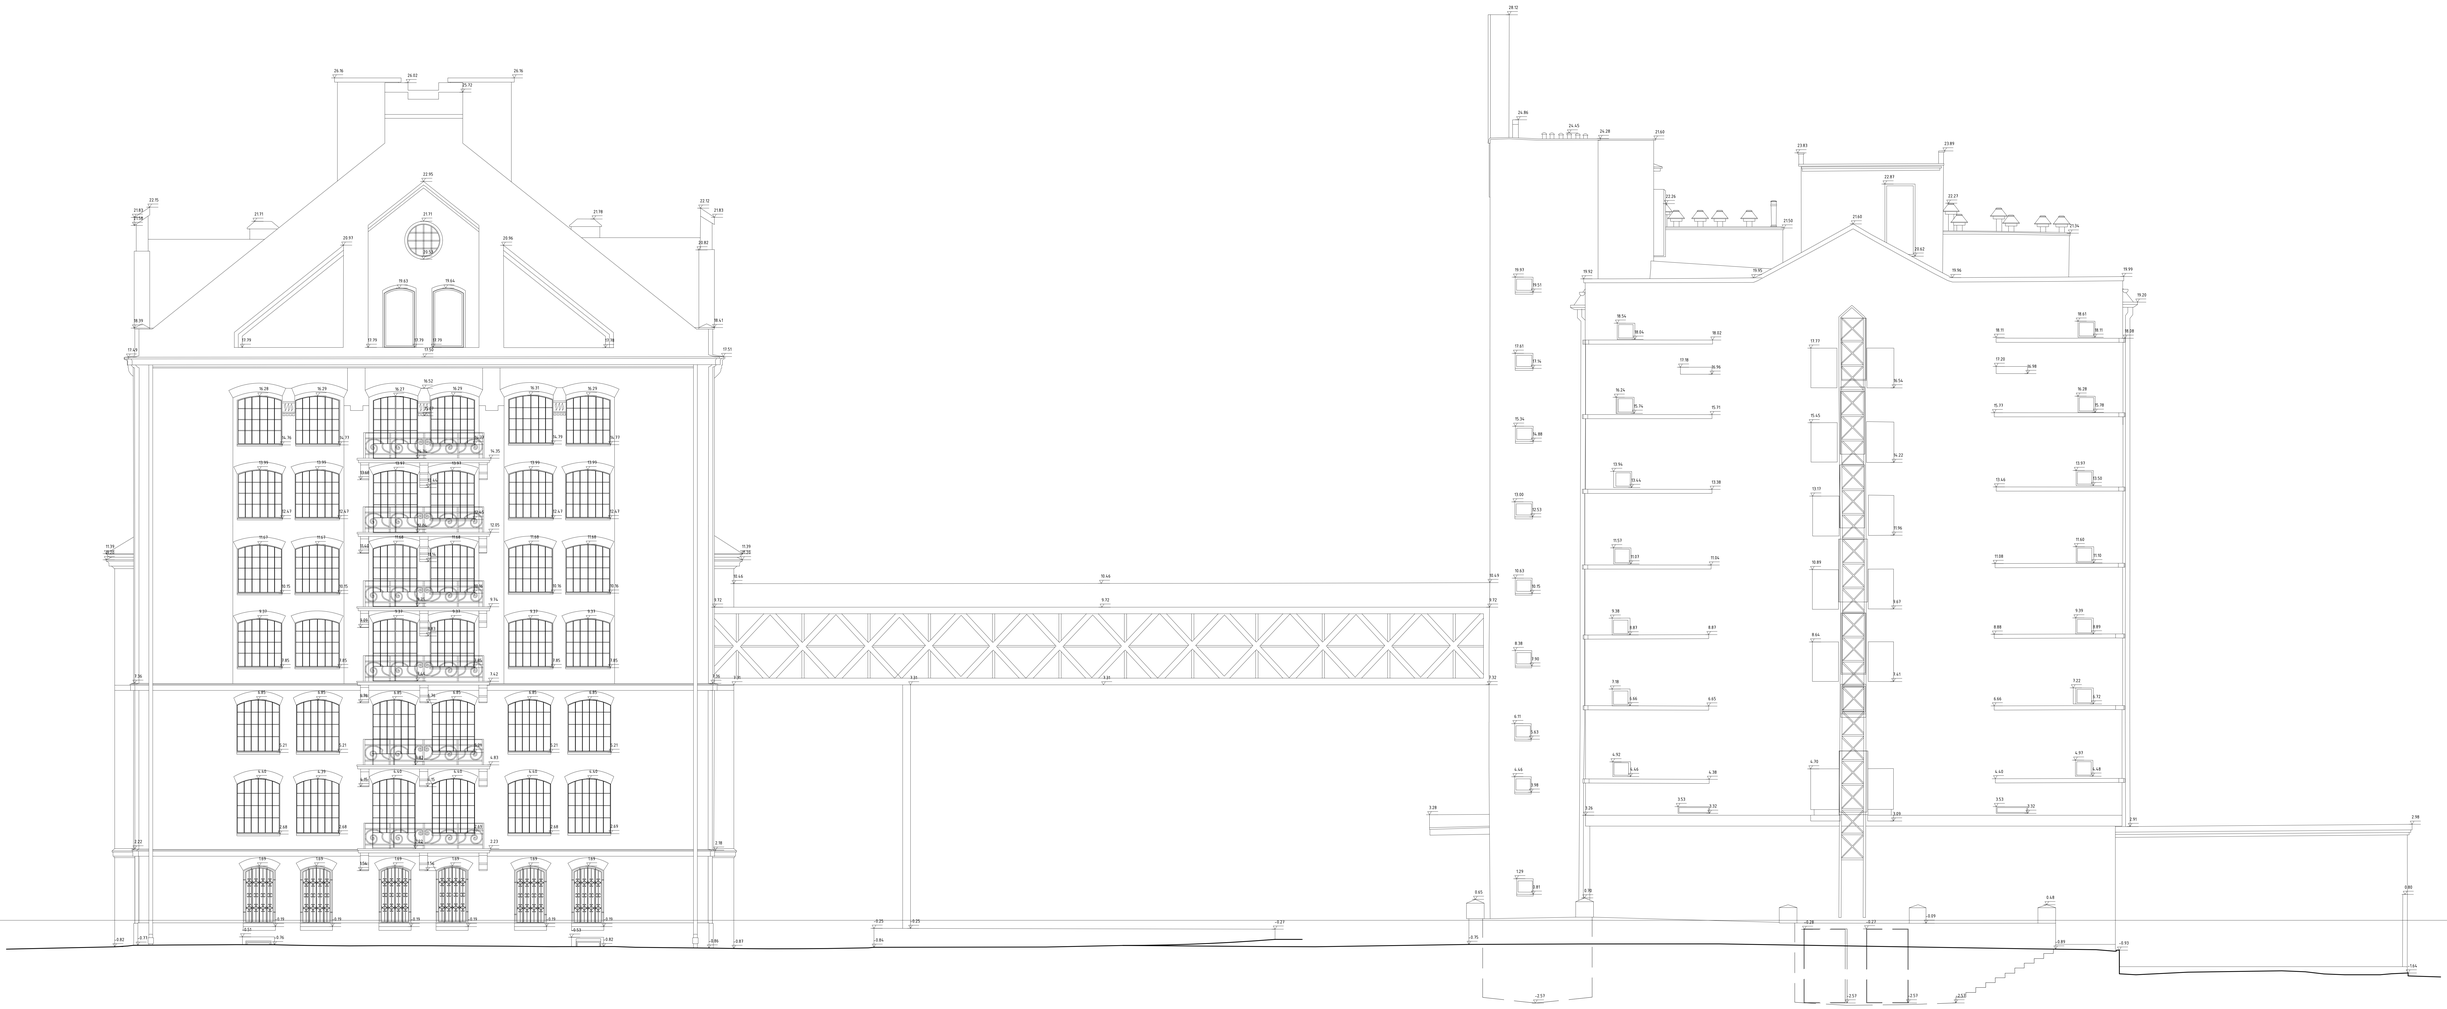

INWESTOR:	**Uniwersytet im. Adama Mickiewicza w Poznaniu** **ul. Wieniawskiego 1** **61-712 Poznań**
WYKONAWCA:	**VERTEX Adam Sojkowski** **ul. Portowa 5, 60-480 Poznań**
TEMAT OPRACOWANIA:	**Inwentaryzacja architektoniczna budynków Biblioteki Uniwersyteckiej w Poznaniu**
OBIEKT:	**Biblioteka Uniwersytecka w Poznaniu**
TEMAT RYSUNKU:	Elewacja E1
PODBIŁ/A:	TYTUŁ/A:
mgr inż. Krzysztof Cierkanowski	
OPRACOWAŁ/A:	SKALA:
mgr inż. Adam Sojkowski	1: 50
	DATA: 17-09-2025
	ARKUSZ: 1
	NR STR. 23