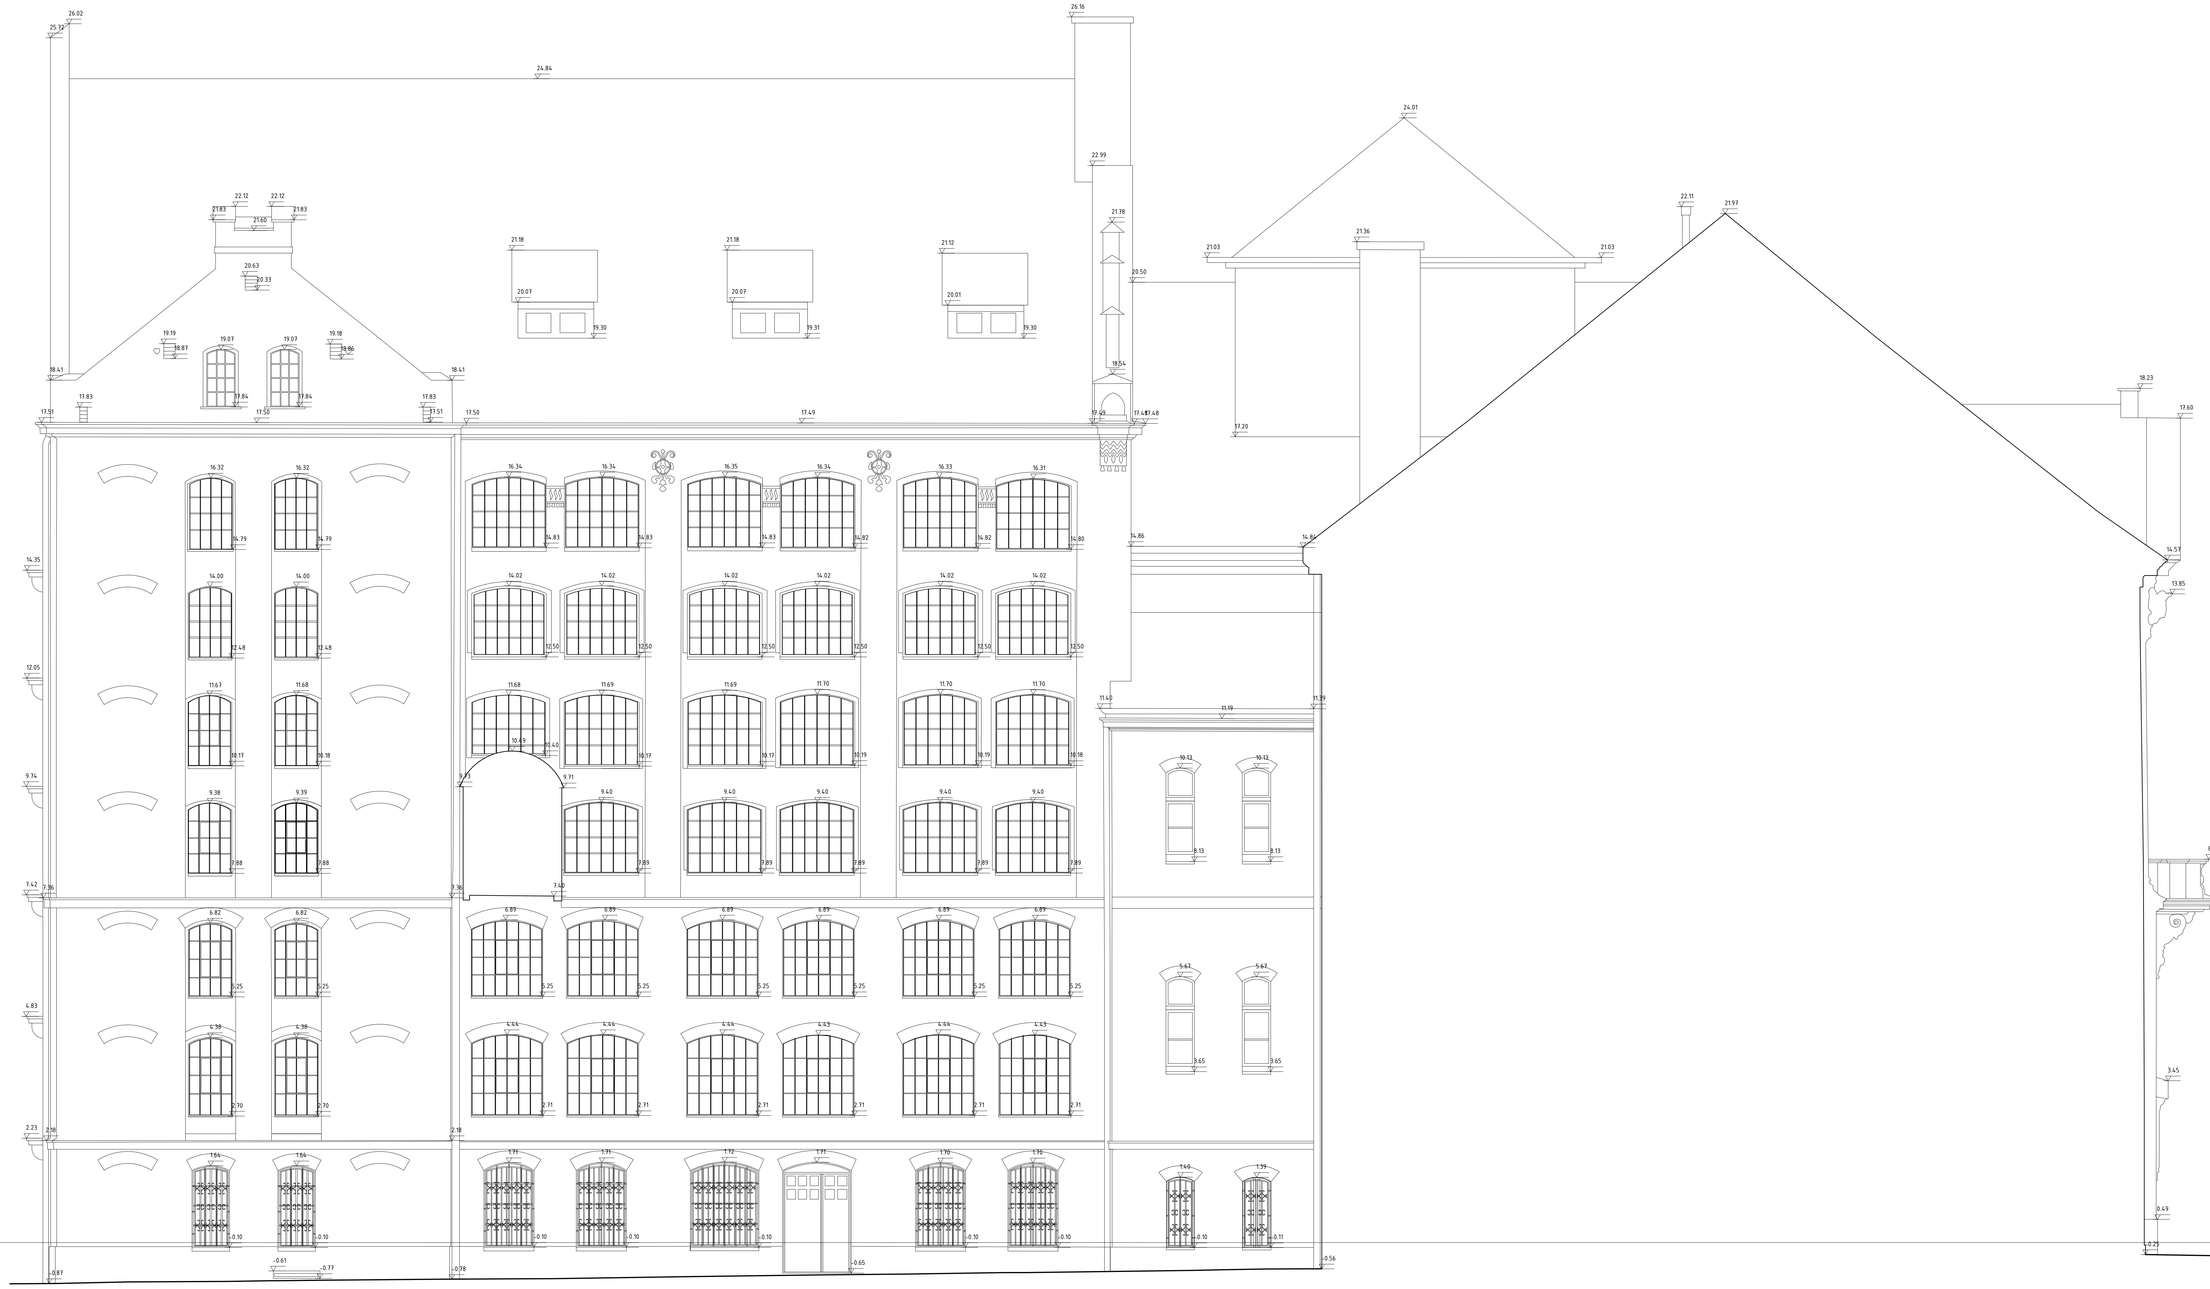


| | | | |
|---|---|---|---|
| INWESTOR: | **Uniwersytet im. Adama Mickiewicza w Poznaniu<br>ul. Wieniawskiego 1<br>61-712 Poznań** | | |
| WYKONAWCA | **VERTEX Adam Siejkowski<br>ul. Portowa 5, 60-480 Poznań** | | |
| TEMAT OPRACOWANIA | **Inwentaryzacja architektoniczna budynków Biblioteki Uniwersyteckiej w Poznaniu** | | |
| OBIEKT: **Biblioteka Uniwersytecka w Poznaniu** | | TEMAT RYSUNKU: Elewacja N2 | |
| POMIERZYŁ: mgr inż. Krzysztof Ciechanowicz | PODPISY | | |
| OPRACOWAŁ: mgr inż. Adam Siejkowski | | SKALA: 1: 50 | DATA: 17-09-2025 |
| | | WERSJA: 1 | NR RYS: 26 |