


UWAGA

W boksach znajdują się zwierzęta!

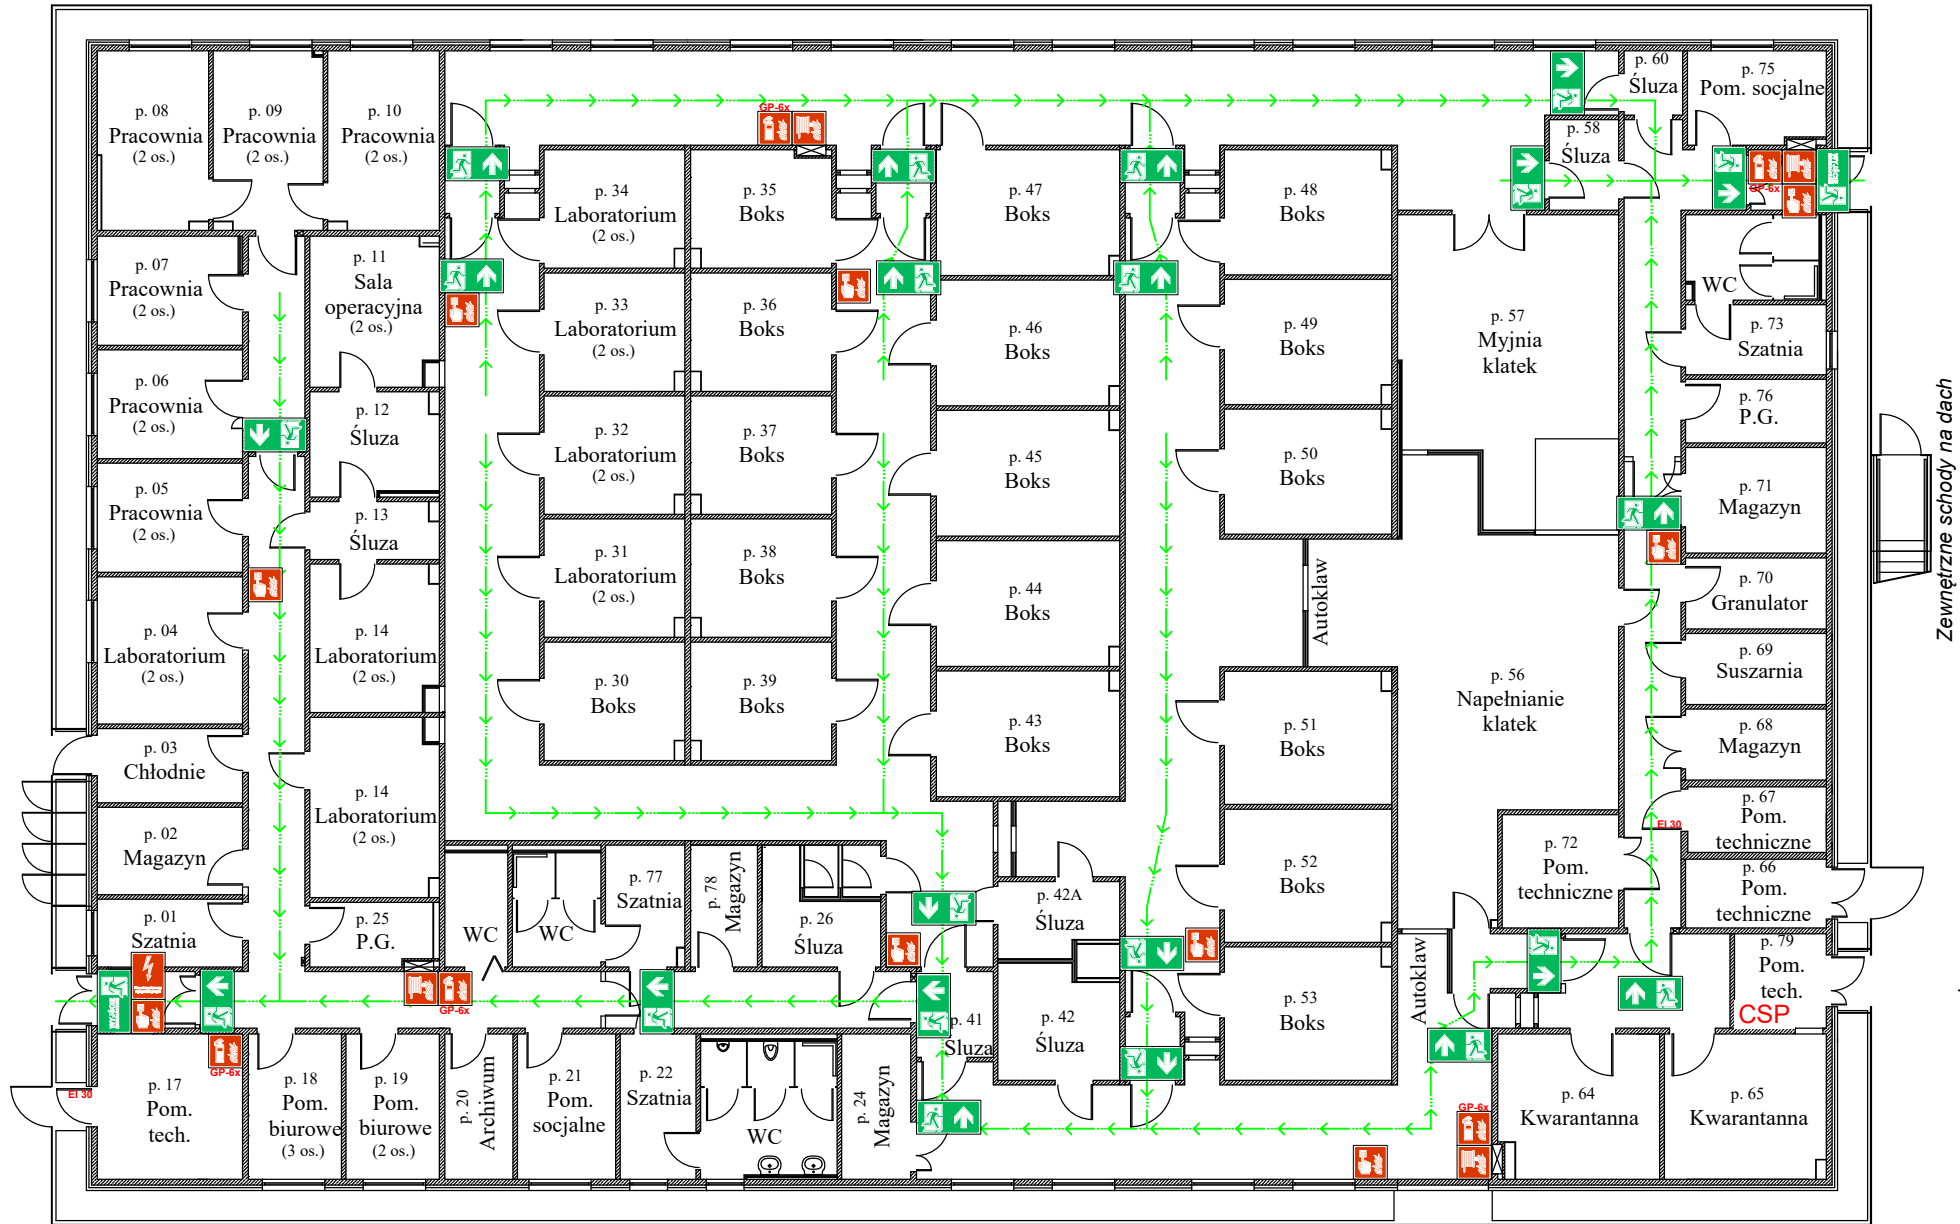

Zewnętrzne schody na dach

UWAGI

Powierzchnia wewnętrzna: ok. 1360 m<sup>2</sup>

Maksymalna liczba osób na kondygnacji: ok. 39

**UWAGA!!!**  
Istnieje możliwość występowania butli z gazami technicznymi w poszczególnych laboratoriach.  
Istnieje możliwość obceności cieczy łatwopalnych w laboratoriach.

Prawa autorskie tego rysunku są własnością FIREPROOF ZABEZPIECZENIA PRZECIWPOŻAROWE Pawlak Lechowicz Sp. k.  
Bez odpowiedniej zgody nie może być on wykorzystywany lub reprodukowany.

LEGENDA

- Wyjście ewakuacyjne
- Kierunek ewakuacji prosto
- Hydrant wewnętrzny 25
- Gaśnica
- Ręczny ostrzegacz pożarowy (ROP)
- Przeciwpowozarowy wyłącznik prądu (PWP)
- Nie korzystać z windy w czasie pożaru
- Centrala sygnalizacji pożarowej

L.p.	Substancja/ materiał palny występujący w obiekcie	Parametry pożarowe
1.	Drewno	<ul style="list-style-type: none"><li>• ciepło spalania: 18,0 MJ/kg,</li><li>• temperatura zapłonu: 140°C,</li><li>• temperatura samozapłonu: 250°C,</li><li>• wskaźnik tlenowy: 22,4% do 24,6%.</li></ul>
2.	Papier, karton	<ul style="list-style-type: none"><li>• ciepło spalania: 16,0 MJ/kg,</li><li>• temperatura zapłonu: 105°C,</li><li>• temperatura samozapłonu: 233°C,</li><li>• wskaźnik tlenowy: 24,7%.</li></ul>
3.	Tworzywa sztuczne	<ul style="list-style-type: none"><li>• ciepło spalania: 21-43 MJ/kg,</li><li>• temperatura zapłonu: 123-310°C,</li><li>• temperatura samozapłonu: 367-480°C,</li><li>• wskaźnik tlenowy: 17,0% do 30,2%.</li></ul>

INWESTYCJA	Centrum Zaawansowanych Technologii ul. Uniwersytetu Poznańskiego 10, 61-614 Poznań, powiat Poznań, obręb Morasko	INWESTOR	Uniwersytet im. Adama Mickiewicza w Poznaniu	NUMER RYSUNKU  R15			
JEDNOSTKA PROJEKTUJĄCA	FIREPROOF ZABEZPIECZENIA PRZECIWPOŻAROWE Pawlak Lechowicz Sp. k. ul. Piątkowska 39/17, 60-648 Poznań tel. +48 669 499 726 biuro@fireproof24.pl			 <b>FIREPROOF</b>			
Tytuł rysunku	ZWIERZĘTARNIA						
OPRACOWAŁ	mgr inż. poż. Kamil Skieresz		PODPIS				
BRANŻA	IBP	DATA	01.2026	SKALA	1:200	FORMAT	420x297