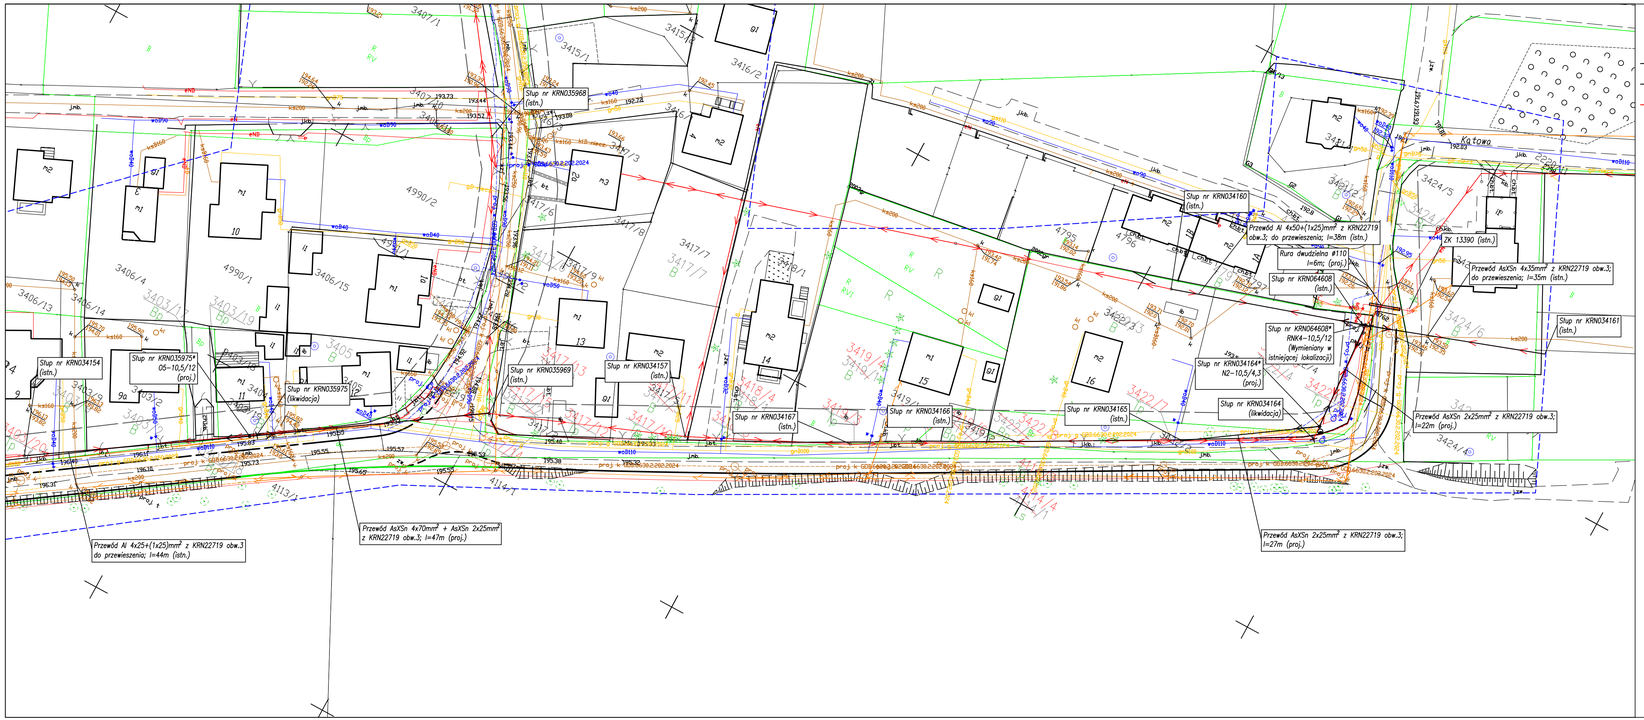

LEGENDA

- projektowany stup linii napowietrznej nN z oprawą oświetleniową
- projektowany stup linii napowietrznej nN
- istniejący stup linii napowietrznej nN do rozbiórki

Poświadczam, że niniejszy dokument opracowany w wyniku prac geodezyjnych i kartograficznych, których rezultaty zawiera operat techniczny został przyjęty zwerykłkowany. Jednocześnie informuje, że jestem świadomy odpowiedzialności karnej za złożenie fałszywego oświadczenia.

Identyfikator ewidencyjny materiału zasobu,	*6640.2289.2024*
Organ służby geodezyjnej, który zatwierdził opracowanie	*Starosta Wielicki*
Wykonawca prac geodezyjnych	*ABS – Ochrona Środowiska Sp. z o.o*
W razie braku wyrzucenia dokumentu, identyfikacja wynik przyjęcia weryfikacji	*Protokół nr NR 6640.2289.2024_84337 z dn. 25.04.2024.*
Imię i nazwisko oraz nr uprawnień zawodowych kierownika prac	*Radosław Stasiński nr uprawnień 22089*

MAPA DO CELÓW PROJEKTOWYCH

Oznaczenie kancelaryjne zgłoszenia pracy geodezyjnej		*6640.2289.2024*
Miejscowość/obręb		*Kazanica cz. Grzybowa*
Jednostka ewidencyjna	identyfikator	*121904_5*
	nazwa	*Niepołomice*
Obręb ewidencyjny	identyfikator	*0001*
	nazwa	*Niepołomice*
Skala mapy		*1:500*
Nazwa układu współrzędnych	przestrzennych układ współrzędnych	*2000?*
	wysokości	*PL-KRON86*
Oznaczenie otworu, który był przedmiotem aktualizacji		

1905 Zarząd Drogowy" Sp. z o.o.
z Rectorae W.
43-181 Kobiór

Radosław Stasiński
podpis upoważnionego
w upoważnieniu 22089

Nazwa wykonawcy

Imię i nazwisko, nr uprawnień

FIRMA
"ABS-OCHRONA ŚRODOWISKA" SPÓŁKA Z O.O.
43-190 Kobiórka, ul. Wielicka 14, tel./fax 2336610

Burmistrz Miasta Gminy Niepołomice
32-005 Niepołomice
ul. Pl. Zwycięstwa 13

Adres budowy:
Województwo: małopolskie
Powiat: wielicki
Jednostka ewidencyjna: 121904_4 - Niepołomice - M
Obręb ewidencyjny: Niepołomice

Nazwa obiektu budowlanego:
"Rozbudowa drogi gminnej numer 560366K ul. Grzybowej KL. D (1%Z) o długości 637 m" realizowana w ramach zadania publicznego pn.: "Rozbudowa drogi gminnej ul. Grzybowej zlokalizowanej na dz. nr. 3423 na dł. około 0,6 km w Niepołomicach"

Nazwa rysunku:
PLAN SYTUACYJNY PROJEKTOWANYCH SIECI ELEKTROENERGETYCZNYCH

Zespół autorski	Nr uprawnień	Specjalność	Data	Podpis	Skala: 1:500
Projektant: mgr inż. Janusz Kraszyna	53/89 EL	elektroenergetyczna	19 lipca 2024		Nr. rysunku: **EL-1.1**
Sprawdzająca: mgr inż. Jadwiga Kraszyna	531/89 EL	elektroenergetyczna	19 lipca 2024		
Opracował: inż. Yauheni Finiak		elektroenergetyczna	19 lipca 2024		