



Szczegół technologiczny połączenia nawierzchni istniejącej z projektowaną

SKALA 1:10

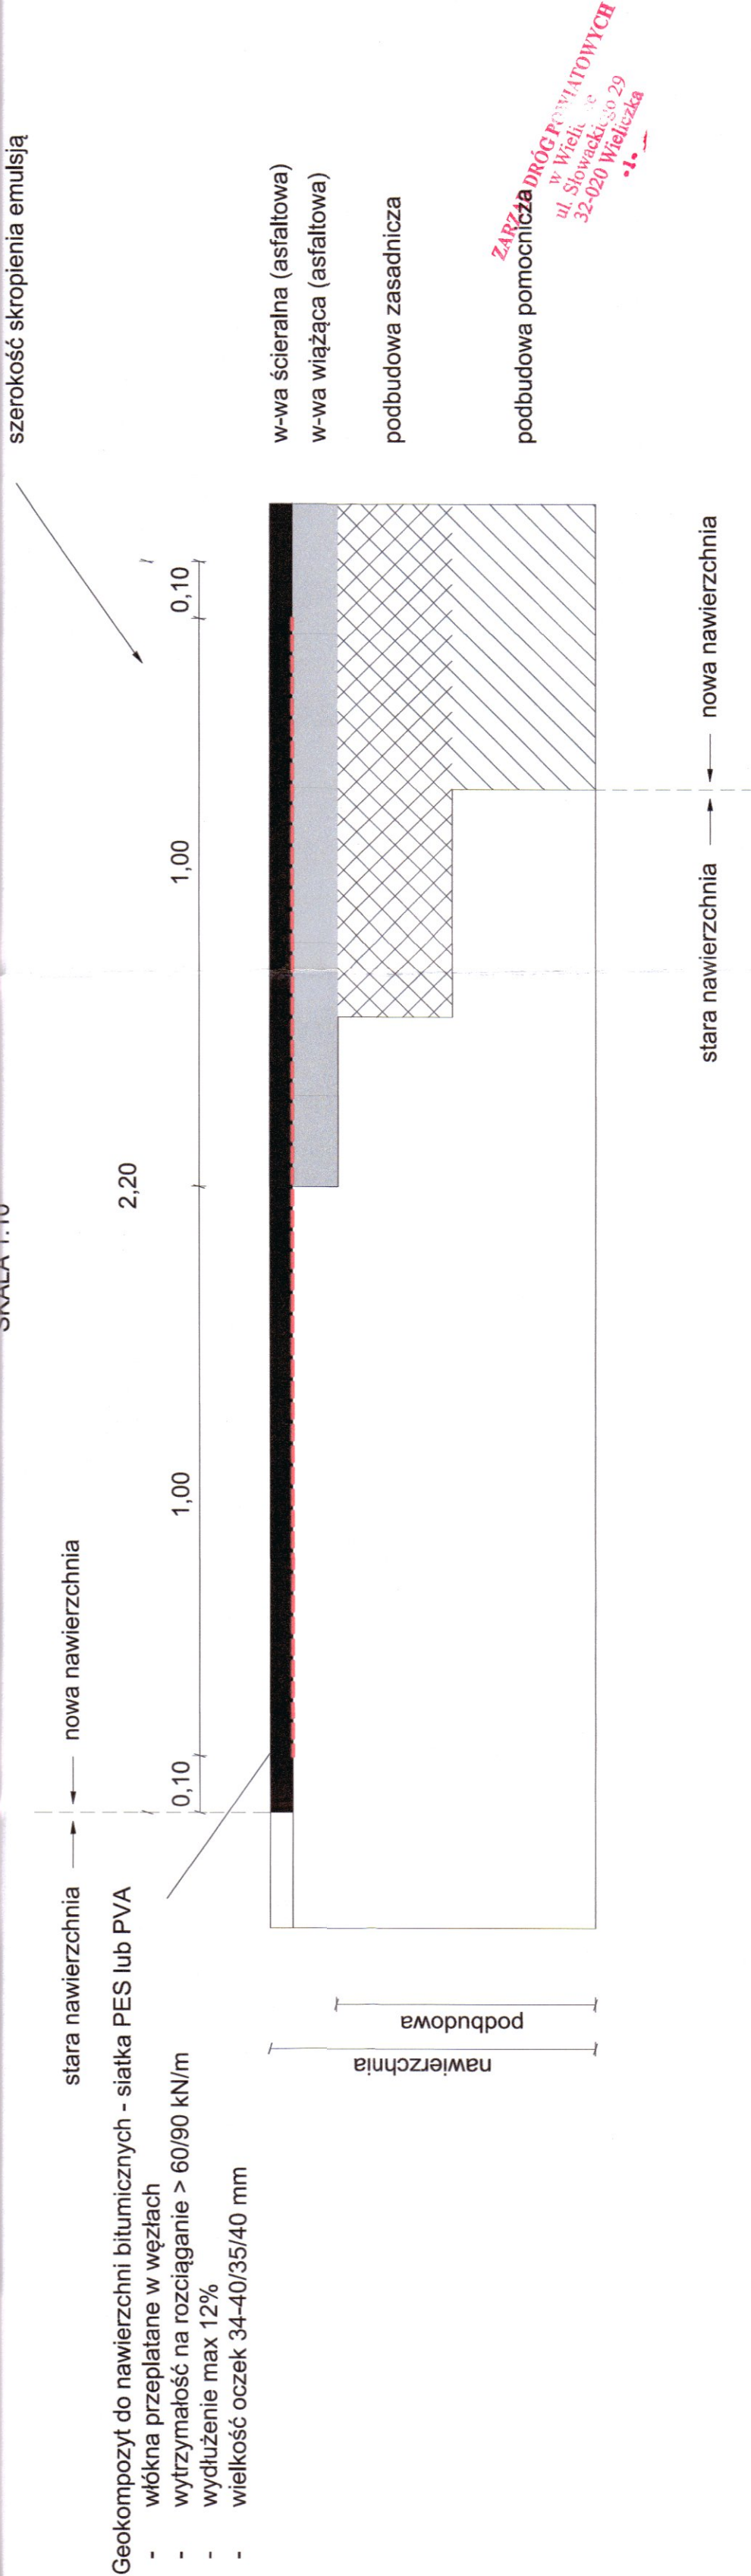

Szczegół technologiczny rozebrania nawierzchni istniejącej z projektowaną

SKALA 1:10

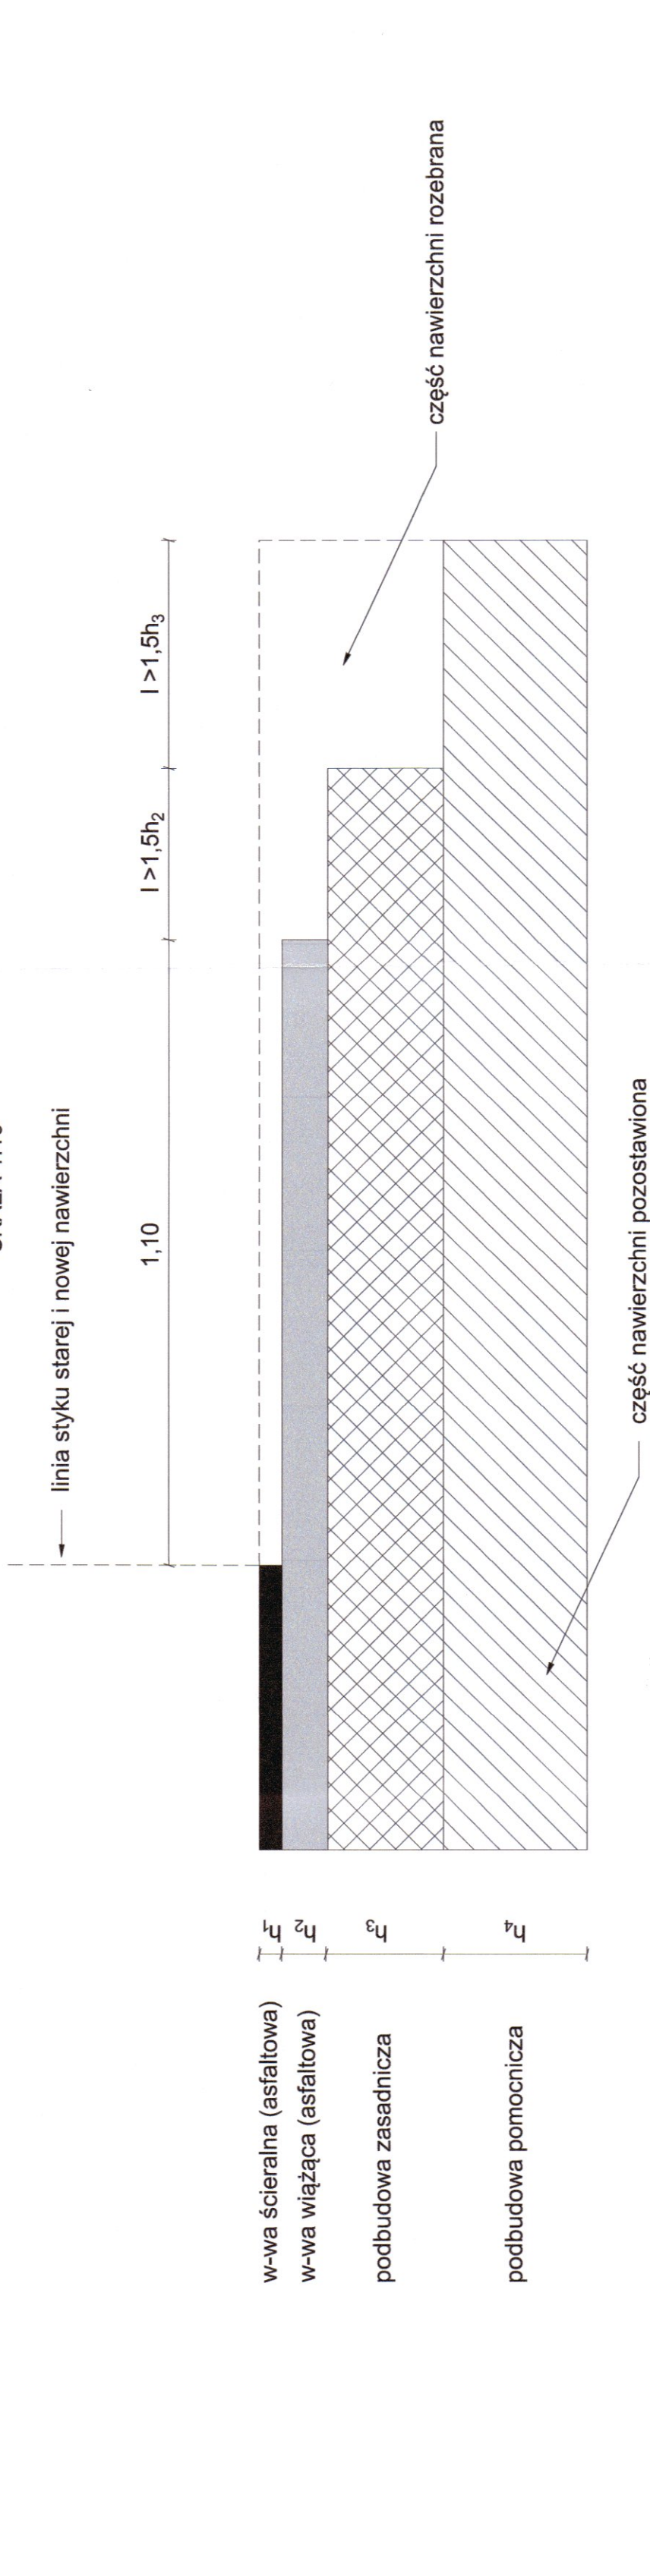

Adres budowy: Województwo: małopolskie Powiat: wielicki Jednostka ewidencyjna: 121904.4 - Niepominica - M Obręb ewidencyjny: Niepominica		Nazwa obiektu budowlanego: "Rozbudowa drogi gminnej ul. Grzybowej KL D 1x2 o długości 837 m" realizowana w ramach zadania publicznego pn.: "Rozbudowa drogi gminnej ul. Grzybowej" zrealizowanej na dz. nr. 3423 na dl. około 0,6 km w Niepominicach"	
FIRMA "ABS-OCHRONA ŚRODOWISKA" SPÓŁKA Z O.O. 40-118 Kraków, ul. Wesoła 14, NIP: 148815		Tytuł rysunku:	
Burmistrz Miasta Gminy Niepominica 32-005 Niepominica ul. Pił. Zwycięstwa 13		Szczegół technologiczny połączenia nawierzchni	
Zespół autorski	Nr uprawnień	Specjalność	Data
mgr inż. Grzegorz Durczyński	527113	drogowa	27 lipca 2024
mgr inż. Damian Jastrzębski	8899	konstrukcyjno-budowlana	27 lipca 2024
Projektant Główny:		Podpis	Skala rysunku:
mgr inż. Grzegorz Durczyński			1:10
Sprawdzający:		Nr. rysunku:	DR7.0