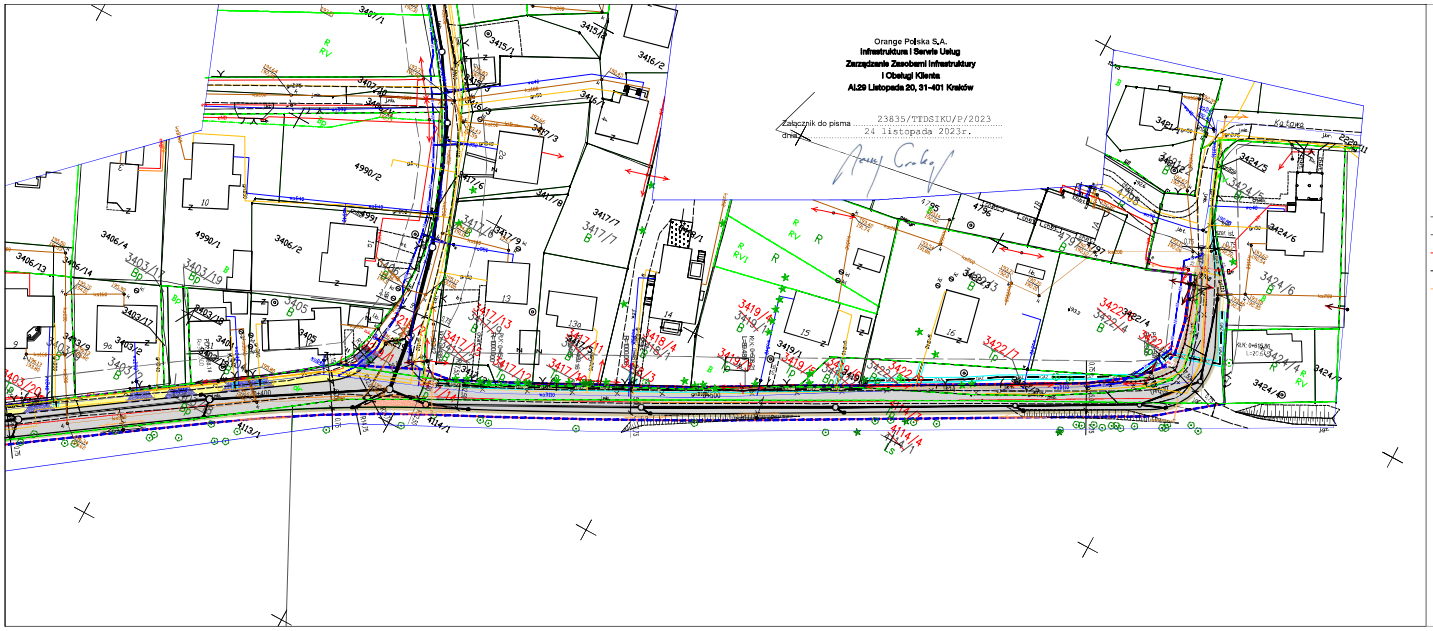

LEGENDA

- osie dróg
- krawężnik betonowy
- krawężnik betonowy obniżony
- obrzeże betonowe
- nawierzchnia jezdni KR4
- nawierzchnia pobocza gruntowego
- nawierzchnia drogi dla pieszych z kostki betonowej
- nawierzchnia zjazdu z kostki betonowej
- zieleniec
- ogrodzenie przeznaczone do rozbiórki
- projektowana kanalizacja deszczowa
- projektowany wpust krawężnikowo-jezdniowy
- projektowana studnia kanalizacji deszczowej
- projektowany słup linii napowietrznej nN z oprawą oświetleniową
- projektowany słup linii napowietrznej nN
- istniejący słup linii napowietrznej nN do likwidacji
- projektowany słup napowietrznej linii telekomunikacyjnej
- istniejący słup napowietrznej linii telekomunikacyjnej do likwidacji
- przebudowywany kabel telekomunikacyjny ziemny
- istniejący kabel telekomunikacyjny ziemny do przebudowy
- projektowana sieć gazowa
- istniejąca sieć gazowa do likwidacji
- strefa kontrolowana projektowanego gazociągu
- projektowana sieć wodociągowa
- projektowany hydrant nadziemny
- istniejący hydrant do likwidacji
- istniejąca sieć wodociągowa do likwidacji
- projektowana rura ochronna

LEGENDA ZRID

- linia rozgraniczająca istniejący pas drogowy drogi gminnej
- linia rozgraniczająca teren inwestycji będąca linią podziałową

Potwierdzam, że niniejszy plik/-i mapy sporządzony w wyniku prac geodezyjno-kartograficznych, których rezultaty zawarte zostały techniczny, został poprawnie zamieszczony, bez naruszenia istniejącej, za jakim kwolwiek odpowiedzialność karną za złożenie fałszywego oświadczenia.

Identyfikator mapy lub zbioru mapy	6640.1525.2022
Organ który sporządził mapę, wskaz. jednostkę	Starosta Wielicki
Wykonawca sporządzonej mapy	ABS – Ochrona Środowiska Sp. z o.o
W celu mapy przedłożonej/udostępnij w postępowaniu/wykonywanej zamówienia	Protokół nr 6640.1525.2022_66586 z dn. 29.07.2022.
Imię i nazwisko osoby sporządzającej mapę	Wojciech Rożek nr uprawnień 16622

Wykonawca: FIRMA "ABS-OCHRONA ŚRODOWISKA" SPÓŁKA Z O.O.

Adres budowy: ul. Grzybowa 32-005 Niepołomice

Nazwa obiektu budowlanego: Przebudowa dróg gminnej 560360K ul. Grzybowej

Inwestor: Gmina Niepołomice 32-005 Niepołomice ul.Ks. Zwyciężeńa 13

Województwo: małopolskie Powiat: wielicki Jednostka ewidencyjna: 121804_4 – Niepołomice – M Obręb ewidencyjny: Niepołomice

Tytuł rysunku: Projekt zagospodarowania terenu – arkusz 2

Zespół autorski	Numer uprawnień	Specjalność	Data	Podpis
Projektant Główny: mgr inż. Grzegorz Danczyński	5217/13	drogowa	wrzesień 2023	
Sprawdzający: mgr inż. Damian Jastrzębski	86/99	konstrukcyjno-budowlana	wrzesień 2023	
Projektant: inż. Leonard Kusz	74/80 i 1649/94	instalacyjno-inżynieryjna	wrzesień 2023	
Sprawdzający: tech. Tadeusz Szczurek	349/91	instalacyjno-inżynieryjna	wrzesień 2023	
Projektant: mgr inż. Janusz Krzeszyna	53/89 EL	elektryczna	wrzesień 2023	
Sprawdzający: mgr inż. Jadwiga Krzeszyna	531/89 EL	elektryczna	wrzesień 2023	
Projektant: mgr inż. Tomasz Kwiła	01–WBI/02215/10/U	telekomunikacyjna	wrzesień 2023	

Skala rysunku: 1:500

Strefowy: PB

Data opracowania: wrzesień 2023

Numer rysunku: 1.1