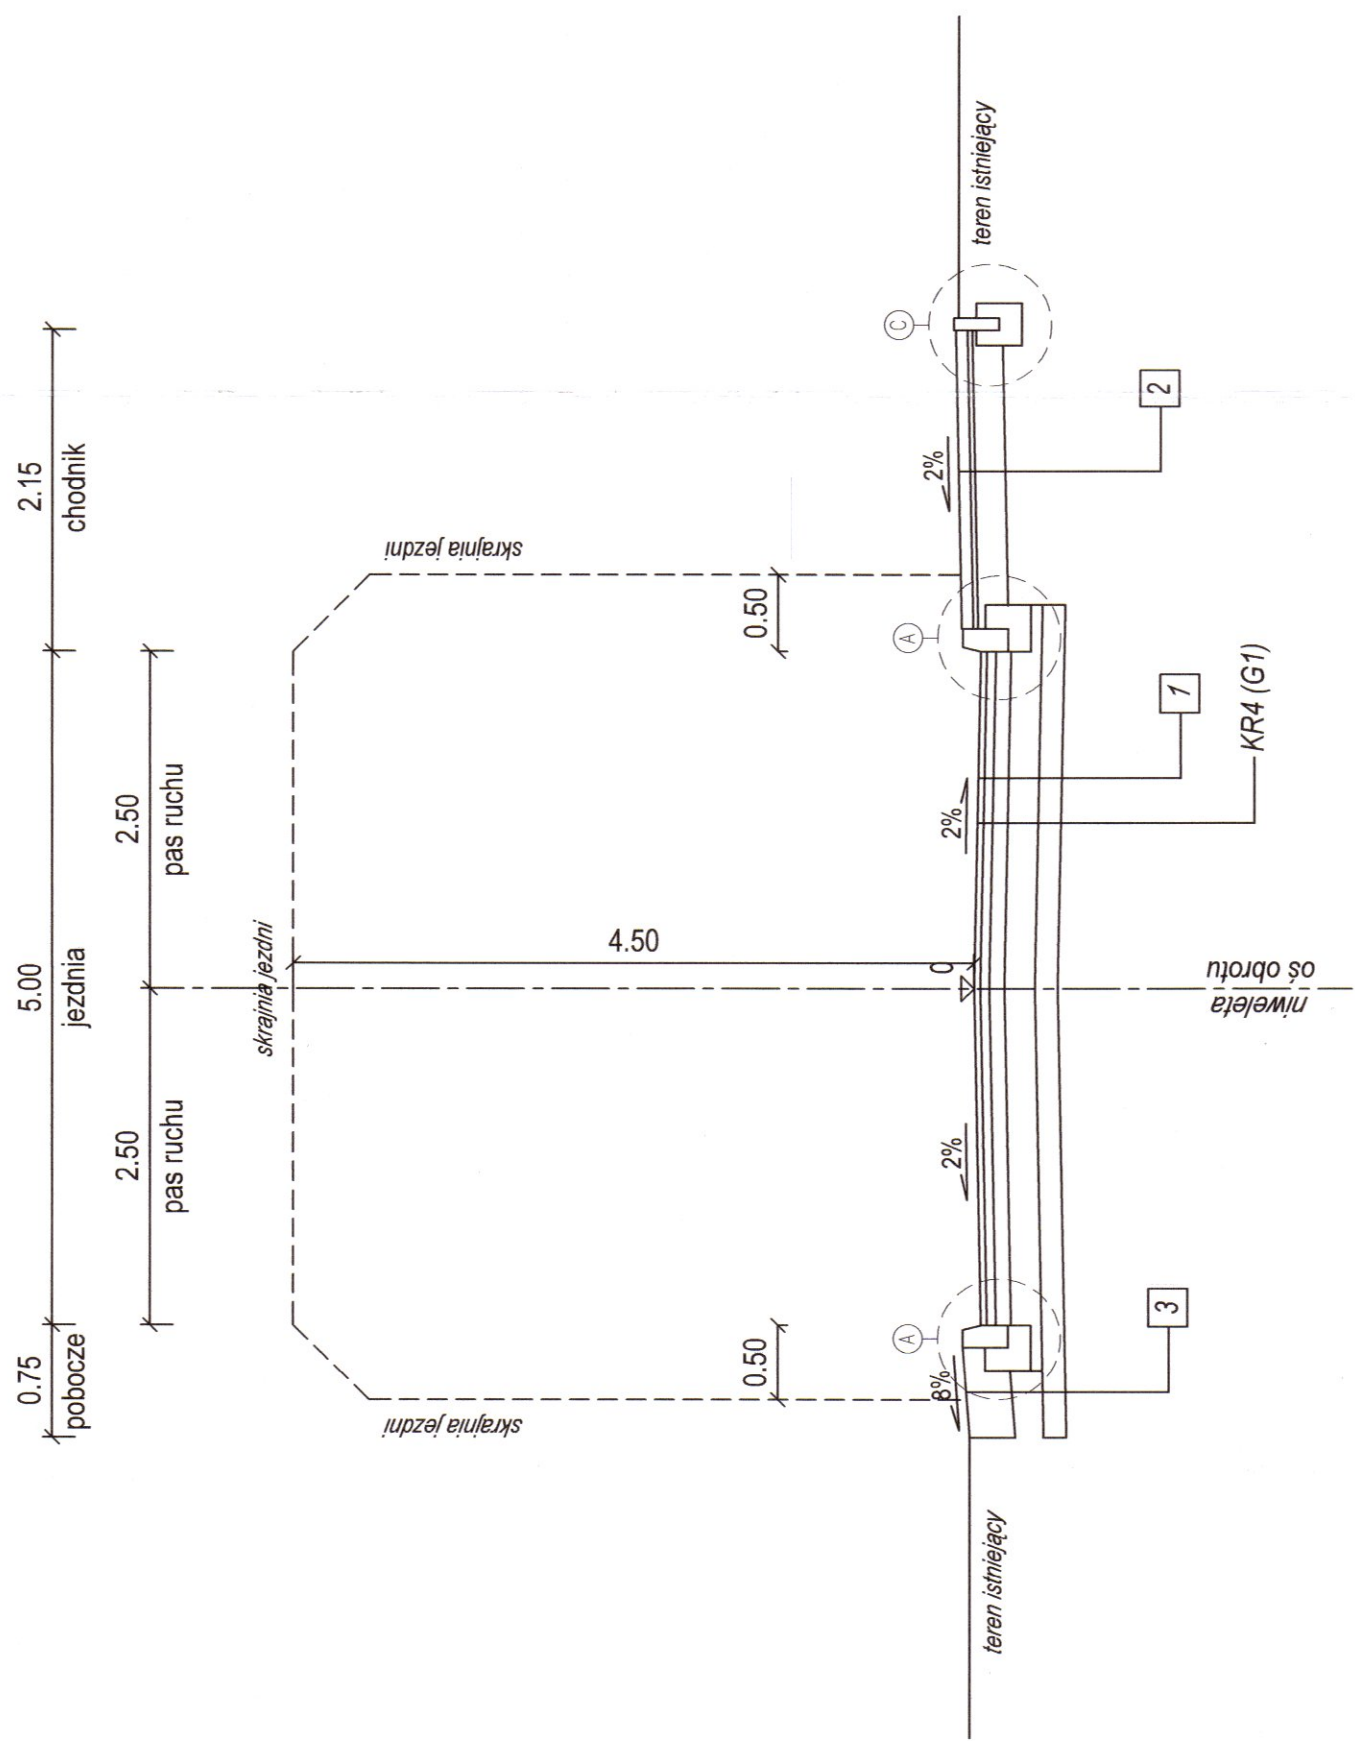
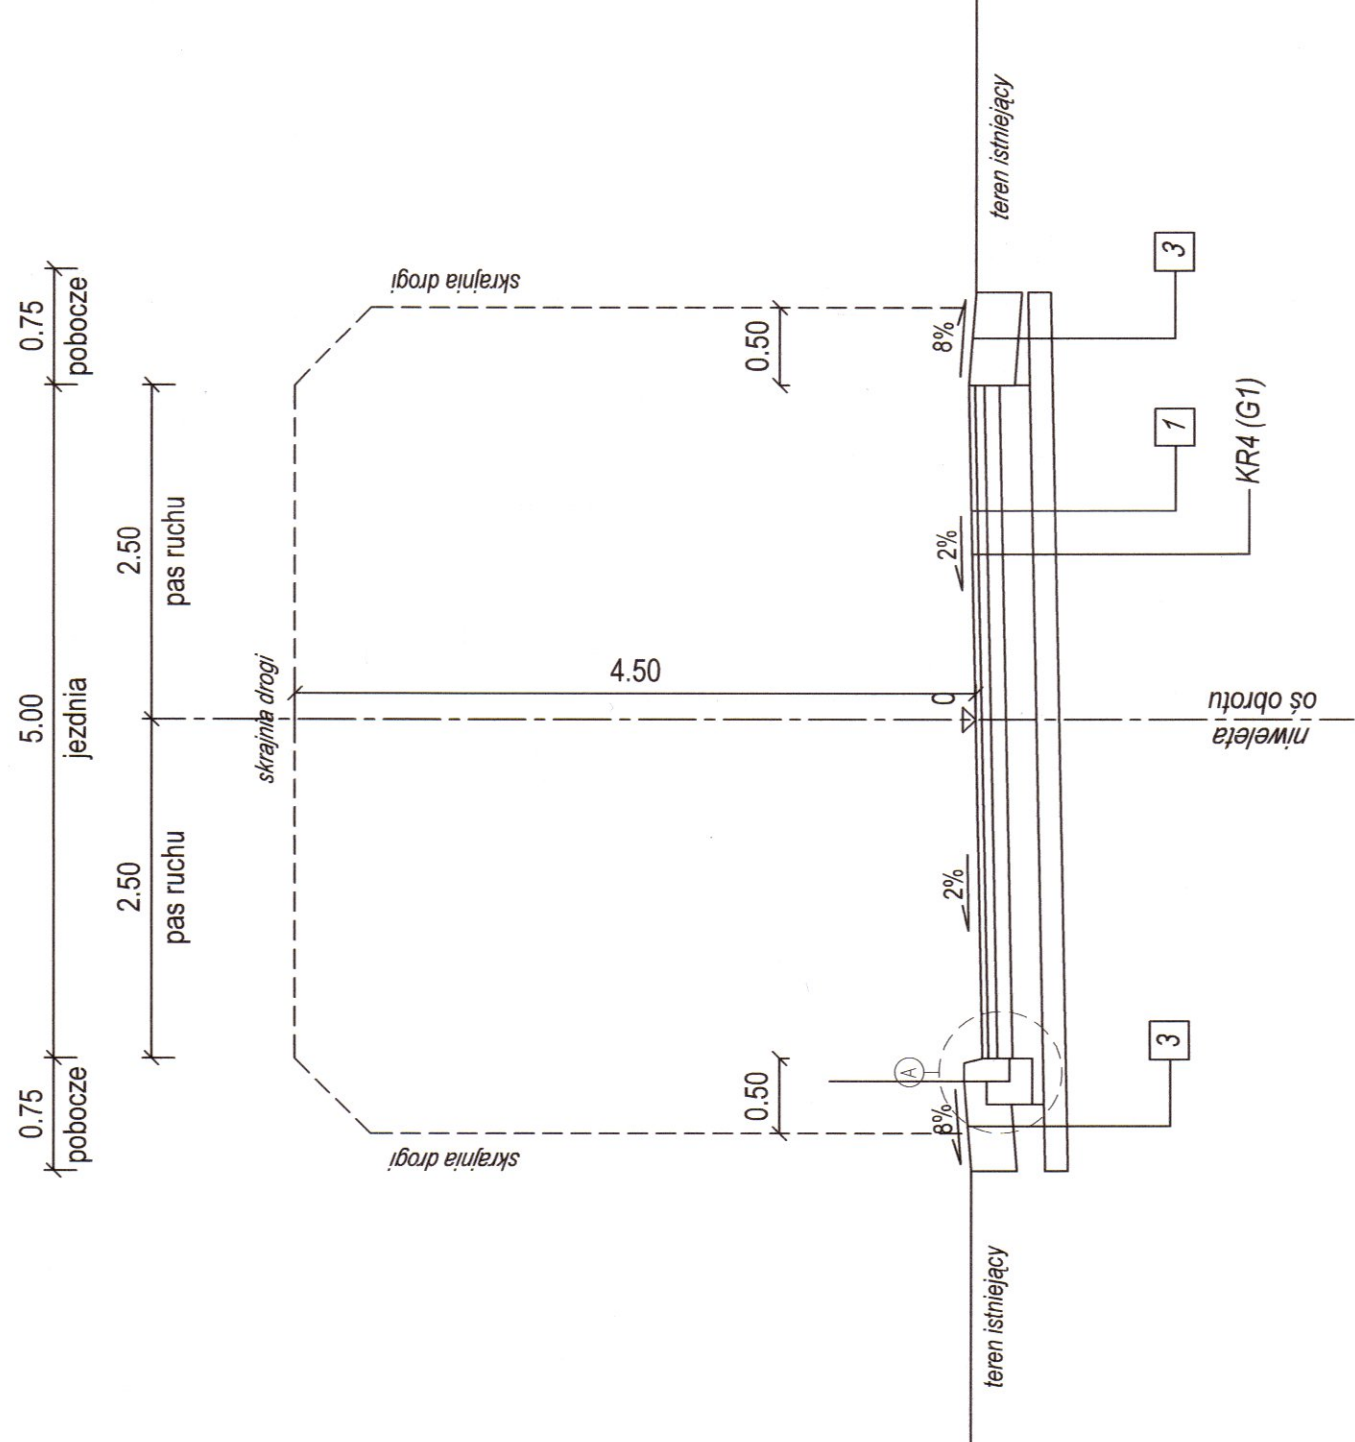


PRZĘKRÓJ TYPOWY NA PROSTEJ
DROGA GMINNA
ul. Grzybowa
A-A



PRZĘKRÓJ TYPOWY NA PROSTEJ
DROGA GMINNA
ul. Grzybowa
B-B



1. KONSTRUKCJA NAWIERZCHNI JEZDNI

| | |
|------|---|
| 4cm | WARSTWA SCIERALNA Z MIESZANKI MINERALNO ASFALTOWEJ |
| 6cm | WARSTWA WIAŻĄCA Z BETONU ASFALTOWEGO |
| 10cm | WARSTWA PODBUDOWY ZASADNICZEJ Z BETONU ASFALTOWEGO |
| 20cm | WARSTWA PODBUDOWY ZASADNICZEJ Z MIESZANKI NIEZWIĄZANEJ Z KRUSZYWEM C _{0/3} |
| 15cm | PODBUDOWA POMOCNICZA Z MIESZANKI ZWIĄZANEJ SPOIEM HYDRAULICZNYM LUB GRUNTU STABILIZOWANEGO SPOIEM HYDRAULICZNYM |

GRUNT RODZINY PO DOGĘSZCZENIU I WYPROFILOWANIU POWINIEN CHARAKTERYZOWAĆ SIĘ WARTOŚCIĄ WTORNEGO MODUŁU ODKSZTAŁCENIA NA POZIOMIE E₂ ≥ 80 MPa (G1)

3. KONSTRUKCJA POBOCZA

| | |
|-------|---|
| ———— | POWIERZCHNIOWE UTRWALENIE EMULSJA ASFALTOWĄ I GRYSSEM KAMIENNYM |
| 30 cm | TLUCZEN KAMIENNY 0/31,5 STABILIZOWANY MECHANICZNIE |


GRUNT RODZINY PO DOGĘSZCZENIU I WYPROFILOWANIU POWINIEN CHARAKTERYZOWAĆ SIĘ WARTOŚCIĄ WTORNEGO MODUŁU ODKSZTAŁCENIA NA POZIOMIE E₂ ≥ 80 MPa (G1)

2. KONSTRUKCJA CHODNIKÓW

| | |
|------|---|
| 8cm | KOSTKA BETONOWA SAMOKLINUJĄCA TYPU BEHATON - SZARA |
| 3cm | PODSYPKA CEMENTOWO-PIASKOWA (1:4) |
| 20cm | PODBUDOWA Z MIESZANKI NIEZWIĄZANEJ Z KRUSZYWA STABILIZOWANEGO MECHANICZNIE 0/31,5 |

GRUNT RODZINY PO DOGĘSZCZENIU I WYPROFILOWANIU POWINIEN CHARAKTERYZOWAĆ SIĘ WARTOŚCIĄ WTORNEGO MODUŁU ODKSZTAŁCENIA NA POZIOMIE E₂ ≥ 80 MPa (G1)

Polska Spółka Gazownictwa S.p.A. z o.o.
ul. Morskiego Borkowskiego 16, 31-100 Kraków
Oddział Zakład Gazownictwa w Krakowie
ul. Główna 14, 31-040 Kraków
tel. 12 628 11 11
NIP 523 27 94 411
KRS 000374001 REGON 14279519



WYKONAWCA :
FIRMA
"ABS-OCHRONA ŚRODOWISKA"
SPÓŁKA Z O.O.
42-109 Katowice, ul. Marszowa 14, tel./fax: 22 258 80 15

Adres budowy:
Województwo: małopolskie
Powiat: wielicki
Gmina: Niepolomice
Ulica: Grzybowa

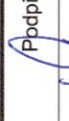

Temat projektu:
"Rozbudowa drogi gminnej 560360K ul. Grzybowej"

Przedmiot umowy:
"Rozbudowa drogi gminnej 560360K ul. Grzybowej zlokalizowanej na dz. nr 34/23 na dl. około 0,6 km w Niepolomicach"

Investor :
Gmina Niepolomice
32-005 Niepolomice, ul. Pił. Zwycięstwa 13
NIP: 6831395375

Nazwa rysunku:
przekroje typowe

Data
11.2022 r.

| | | | |
|------------------------------|---------------------|-------------------------|---|
| Zespół autorski | Nr uprawnień | Specjalizacja | Podpis |
| mgr inż. Grzegorz Durczyński | 5217/13 | drogowa |  |
| mgr inż. Damian Jaszczyński | AG.11.4/27342/86/99 | konstrukcyjno-budowlana |  |

Skala:
1:50

Nr rysunku:
2.0