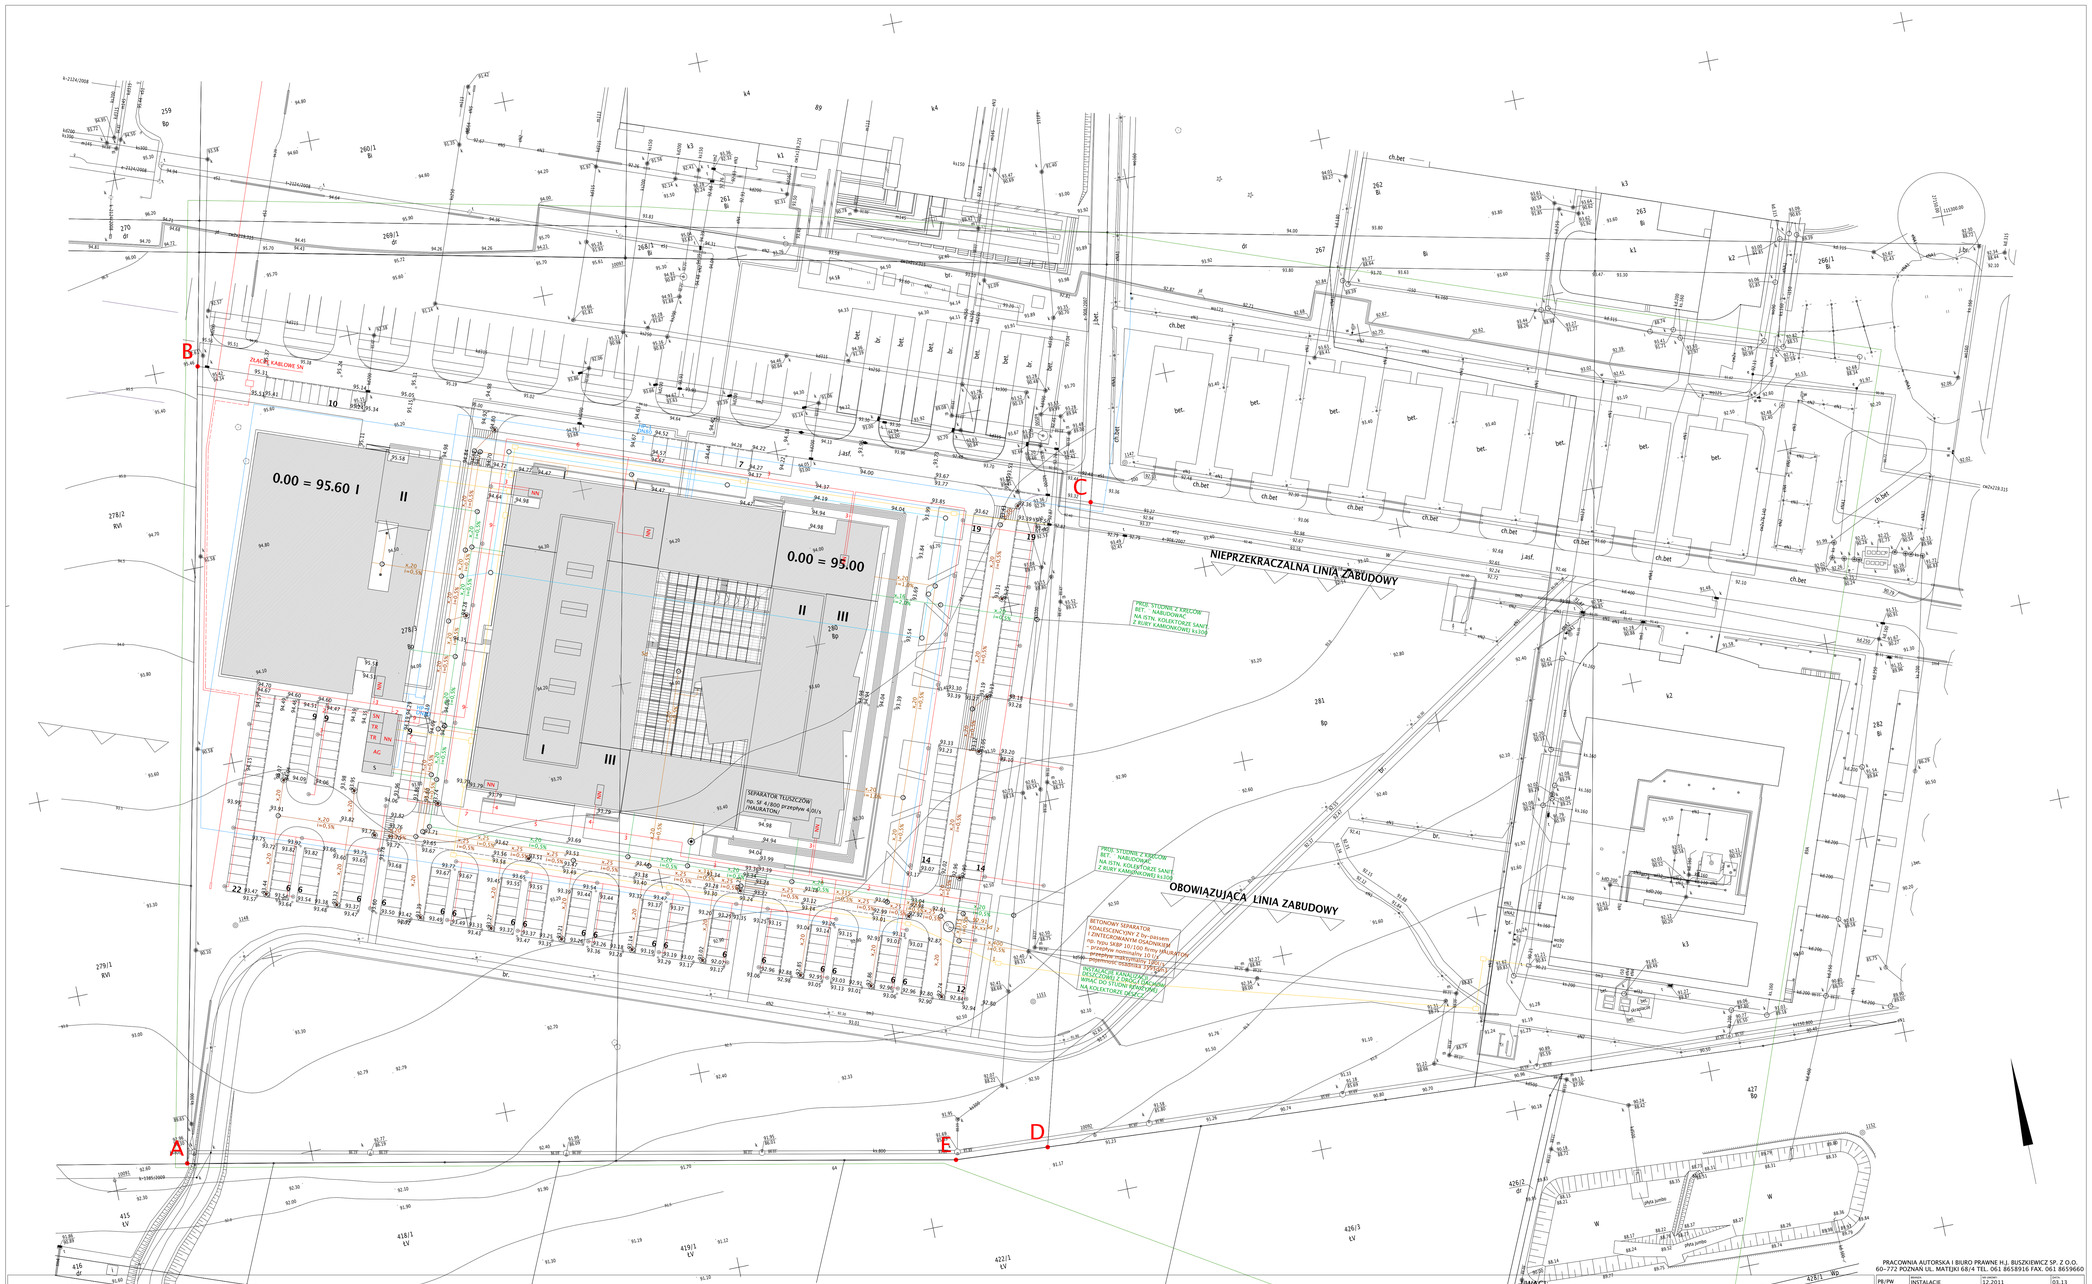
A
B
C
D
E
NIEPRZEKRACZALNA LINIA ZABUDOWY
OBOWIĄZUJĄCA LINIA ZABUDOWY
ZŁĄCZE KABLOWE SN
SEPARATOR TŁUSZCZÓW PN- SF A/1000 przepływ 4,0l/s /HAURATON/
0.00 = 95.60 I
0.00 = 95.00
I
II
III
PROJ. STUDNIE Z KRĘGÓW BET. NABUDOWIĆ NA ISTN. KOLEKTORZE SANIT. Z RURY KAMIONKOWEJ kx304
BETONOWY SEPARATOR KOALESCENCYJNY Z by-passem I ZINTEGROWANYM STADNIKIEM typ bypu SKBP 10/100 -NOMINALNY przepływ nominalny 10 l/s -MAKSYMALNY przepływ maksymalny 100 l/s -pojemność osadnika 1200 l/s
ISTNIEJĄCY KANALIZACYJNY DESZCZOWE ZAKOŃCZONE STUDNIĄ WPADOWĄ NA KOLEKTORZE DESZCZ.
ISTNIEJĄCA KANALIZACJA KABLOWA
ISTNIEJĄCA KANALIZACJA KABLOWA
ISTNIEJĄCA KANALIZACJA KABLOWA