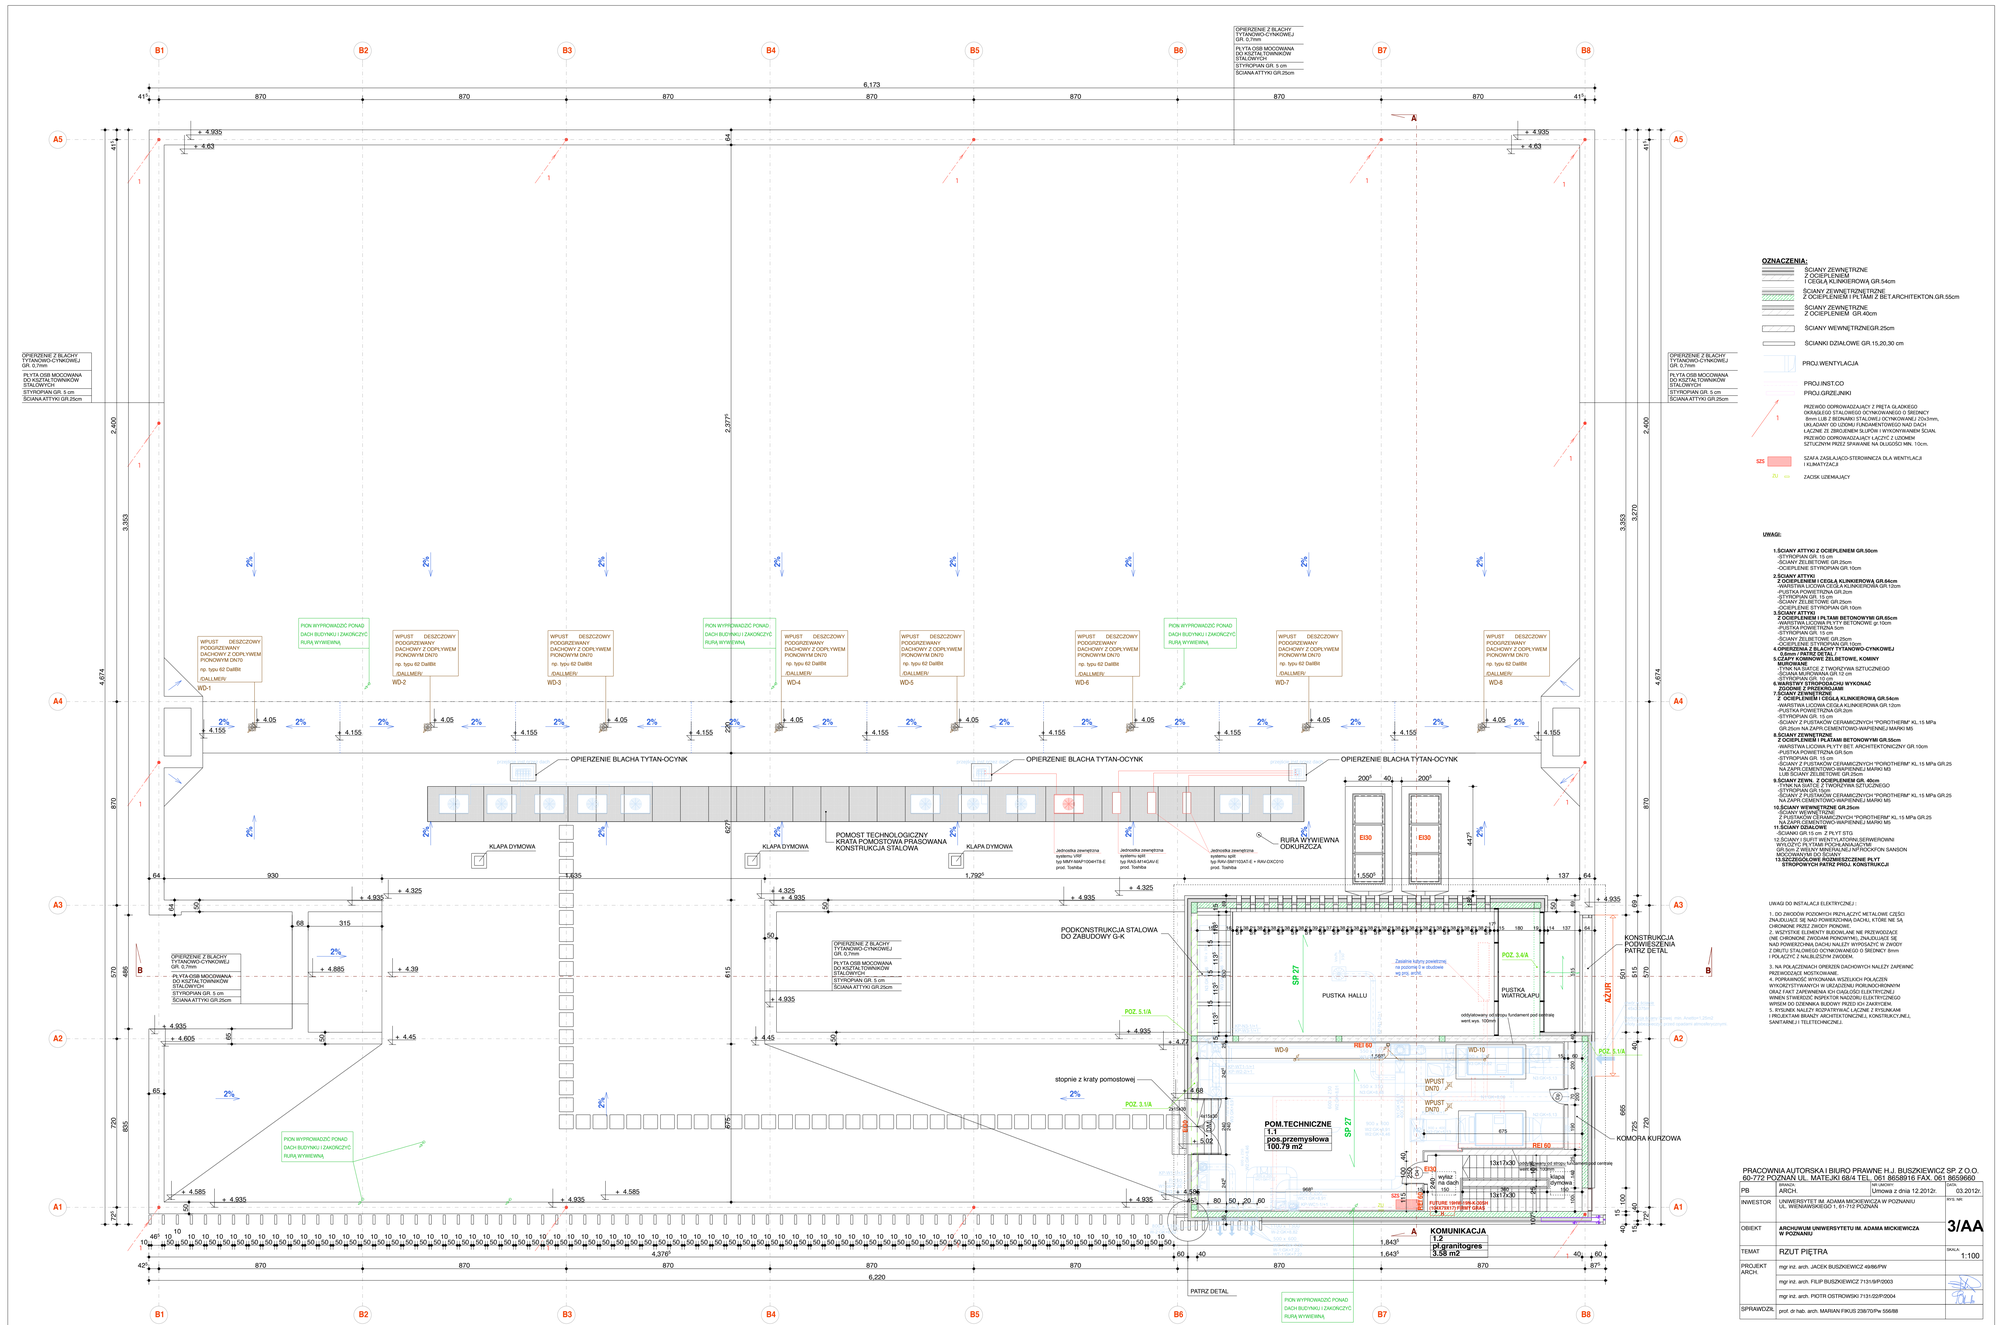
B1
B2
B3
B4
B5
B6
B7
B8
A5
A4
A3
A2
A1
A
B
6,173
870
41⅛
64
4.935
4.63
2,400
3,363
3,377
3,270
4,674
OPIERZENIE Z BLACHY TYTANOWO-CYNKOWEJ GR. 0,7mm
PŁYTA OSB MOCOWANA DO KSZTAŁTOWNIKÓW STALOWYCH
STYROPIAN GR. 5 cm
ŚCIANA ATTYKI GR.25cm
WPUST DESZCZOWY PODGRZEWANY DACHOWY Z ODPŁYWEM PIONOWYM DN70
np. typu 62 DallMit
DALLMERY
WD-1
WD-2
WD-3
WD-4
WD-5
WD-6
WD-7
WD-8
PION WYPROWADZIĆ PONAD DACH BUDYNKU I ZAKOŃCZYĆ RUFĄ WYWIEWNĄ
4.155
4.05
2%
OPIERZENIE BLACHY TYTAN-OCYNK
KLAPA DYMOWA
POMOST TECHNOLOGICZNY KRATA POMOSTOWA PRASOWANA KONSTRUKCJA STALOWA
Jednostka zewnętrzna systemu VRF typ MMY-MAP1004HT8-E prod. Toshiba
Jednostka zewnętrzna systemu split typ RAS-B14G4V-E prod. Toshiba
Jednostka zewnętrzna systemu split typ RAV-SM1103AT-E + RAV-DXC010
RURA WYWIEWNA ODKURZCZA
EI30
1,550²
1,792²
1,635
930
64
50
68
315
4.885
4.39
4.325
4.605
4.45
4.585
PODKONSTRUKCJA STALOWA DO ZABUDOWY G-K
stopnie z kraty pomostowej
4.68
4.77
5.02
4.538
POZ. 5.1/A
SP 27
PUSTKA HALLU
PUSTKA WIATROŁAPU
POZ. 3.4/A
Zasilnie kabiny powietrznej na poziomie 0 w studzience wg proj. archit.
odpływowy odwodnienie fundament pod balustradę wentl.wys. 100mm
KONSTRUKCJA PODWIESZENIA PATRZ DETAL
AZUR
WD-9
WD-10
REI 60
1 240²
WPUST DN70
POM.TECHNICZNE 1.1 pos.przemysłowa 100.79 m2
KOMORA KURZOWA
EI30 wyłaz na dach 150x150
EI30 klapa dymowa 150x150
13417x30
odpływowy ot.strop fundamentowy wentyl.wys. 100mm
PATRZ DETAL
KOMUNIKACJA 1.2 pr.granitogres 3.58 m2
1,643²
1,843²
4,376²
6,220
627
615
675
720
835
570
486
422
460
10
50
60
40
870
871
200²
40
447²
1,550²
501
515
725
100
90
172
40
69
64
137
14
180
19
127
132
133
135
PUSTAK
PUSTAK
PUSTAK