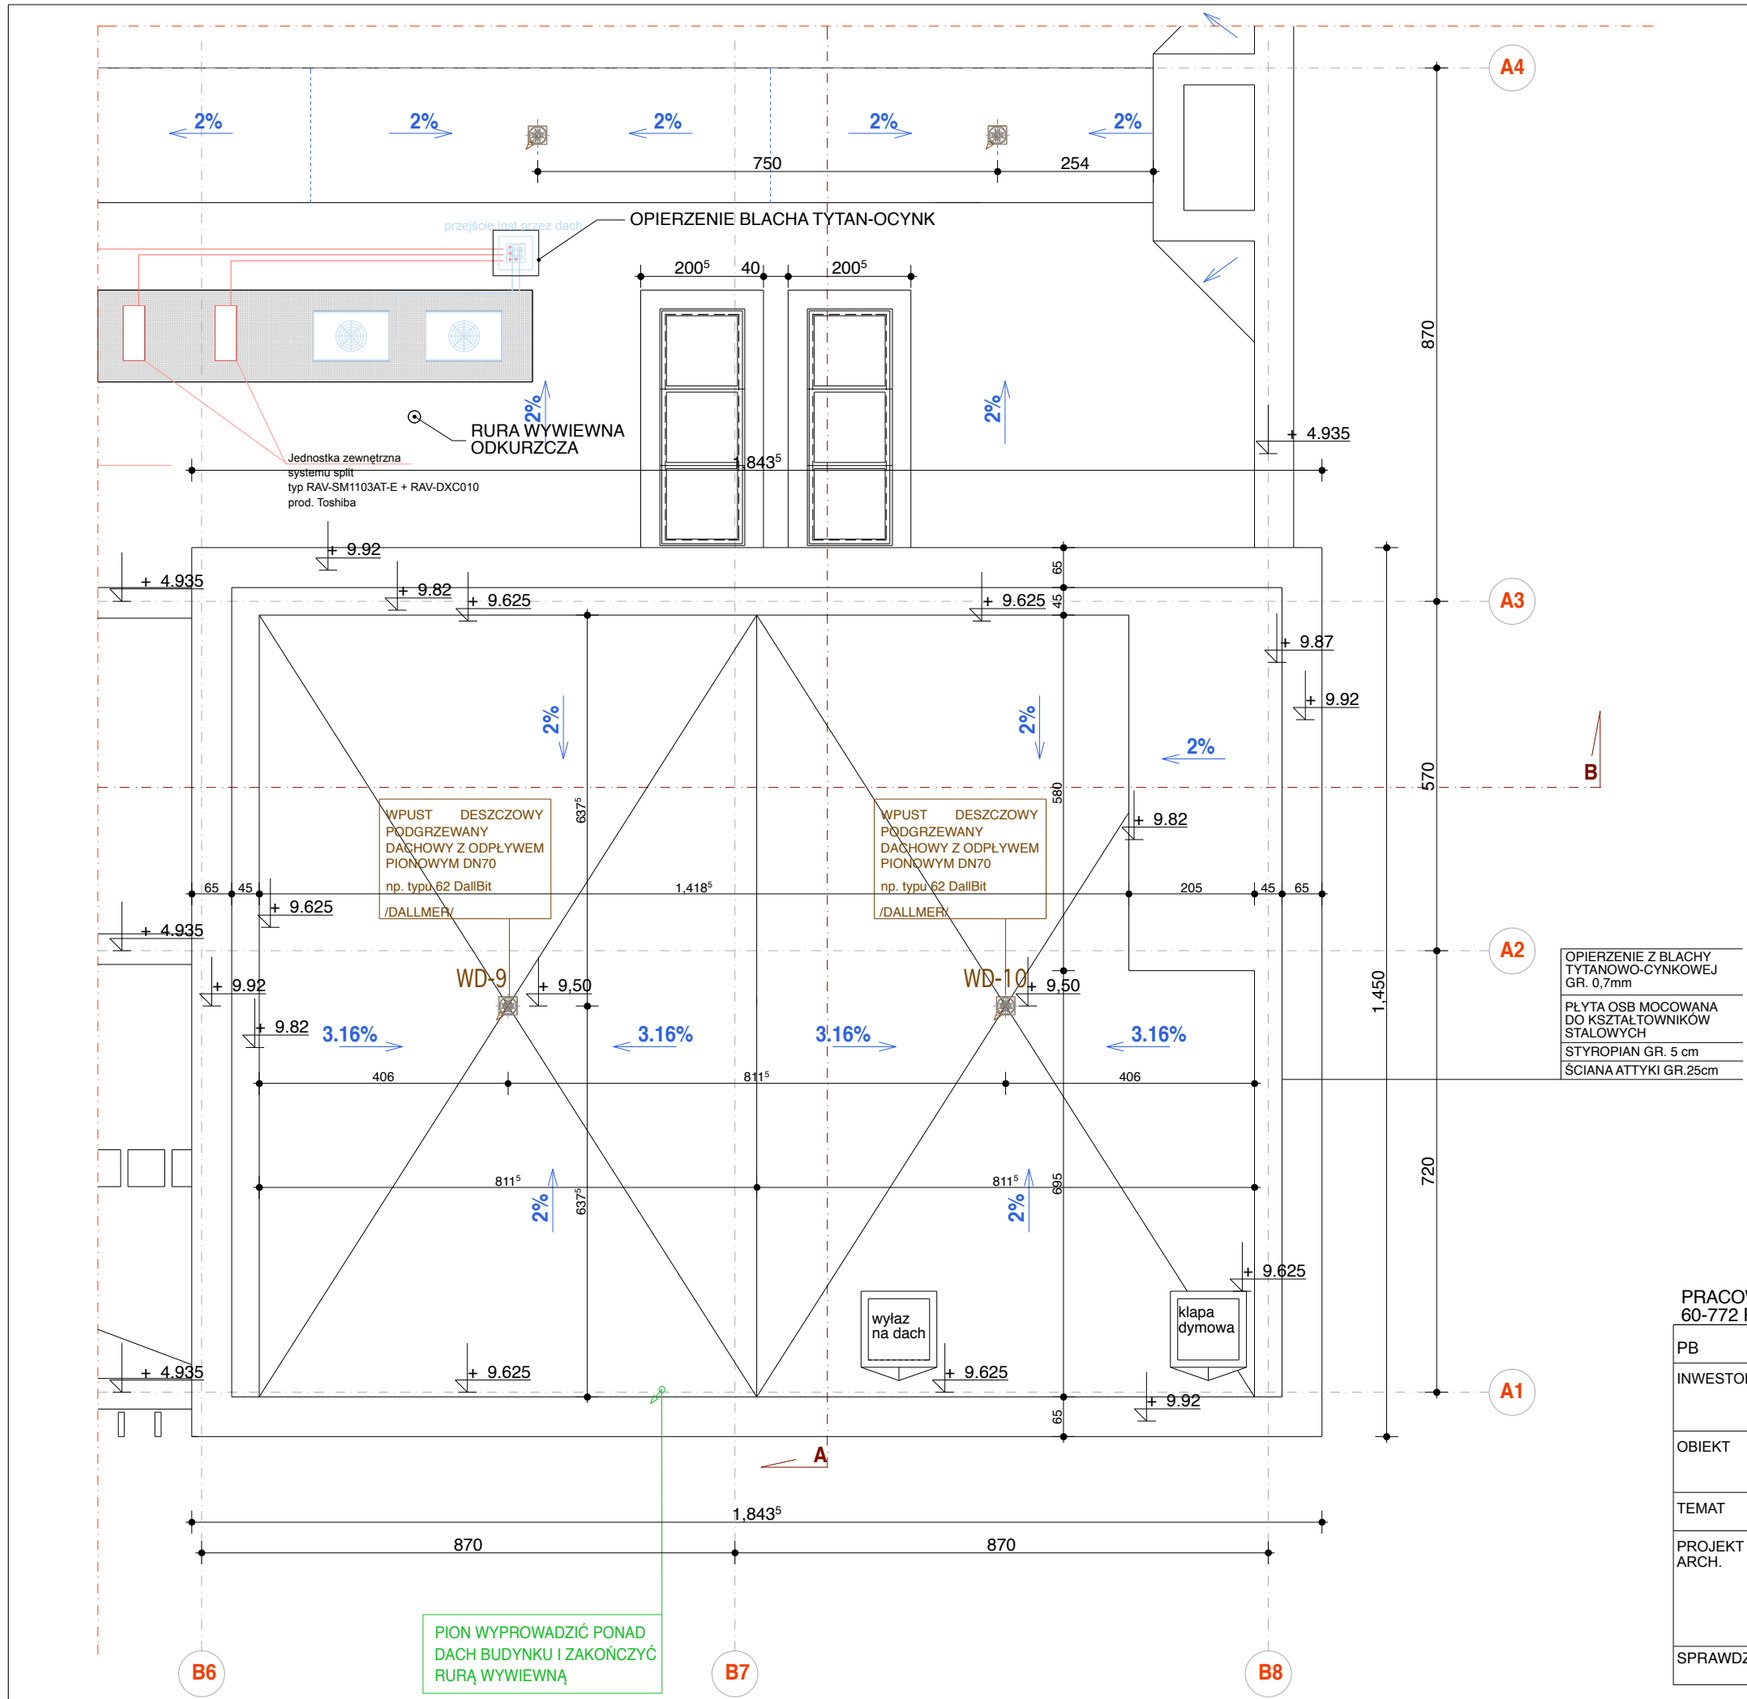

OPIERZENIE Z BLACHY TYTANOWO-CYNKOWEJ GR. 0,7mm
PŁYTA OSB MOCOWANA DO KSZTAŁTOWNIKÓW STALOWYCH
STYROPIAN GR. 5 cm
ŚCIANA ATTYKI GR.25cm

PRACOWNIA AUTORSKA I BIURO PRAWNE H.J. BUSZKIEWICZ SP. Z O.O.
60-772 POZNAŃ UL. MATEJKI 68/4 TEL. 061 8658916 FAX. 061 8659660

PB	BRANZA: ARCH.	NR UMOWY: Umowa z dnia 12.2012r.	DATA: 03.2012r.
INWESTOR	UNIWERSYTET IM. ADAMA MICKIEWICZA W POZNANIU UL. WIENIAWSKIEGO 1, 61-712 POZNAŃ		RYS. NR: 4/AA
OBIEKT	**ARCHUWUM UNIWERSYTETU IM. ADAMA MICKIEWICZA W POZNANIU**		
TEMAT	RZUT POŁACI DACHU		SKALA: 1:100
PROJEKT ARCH.	mgr inż. arch. JACEK BUSZKIEWICZ 49/86/PW		
	mgr inż. arch. FILIP BUSZKIEWICZ 7131/9/P/2003		
	mgr inż. arch. PIOTR OSTROWSKI 7131/22/P/2004		
SPRAWDZIŁ	prof. dr hab. arch. MARIAN FIKUS 238/70/Pw 556/88		