


POWTARZALNE ZESPOŁY PARKINGOWE K-K

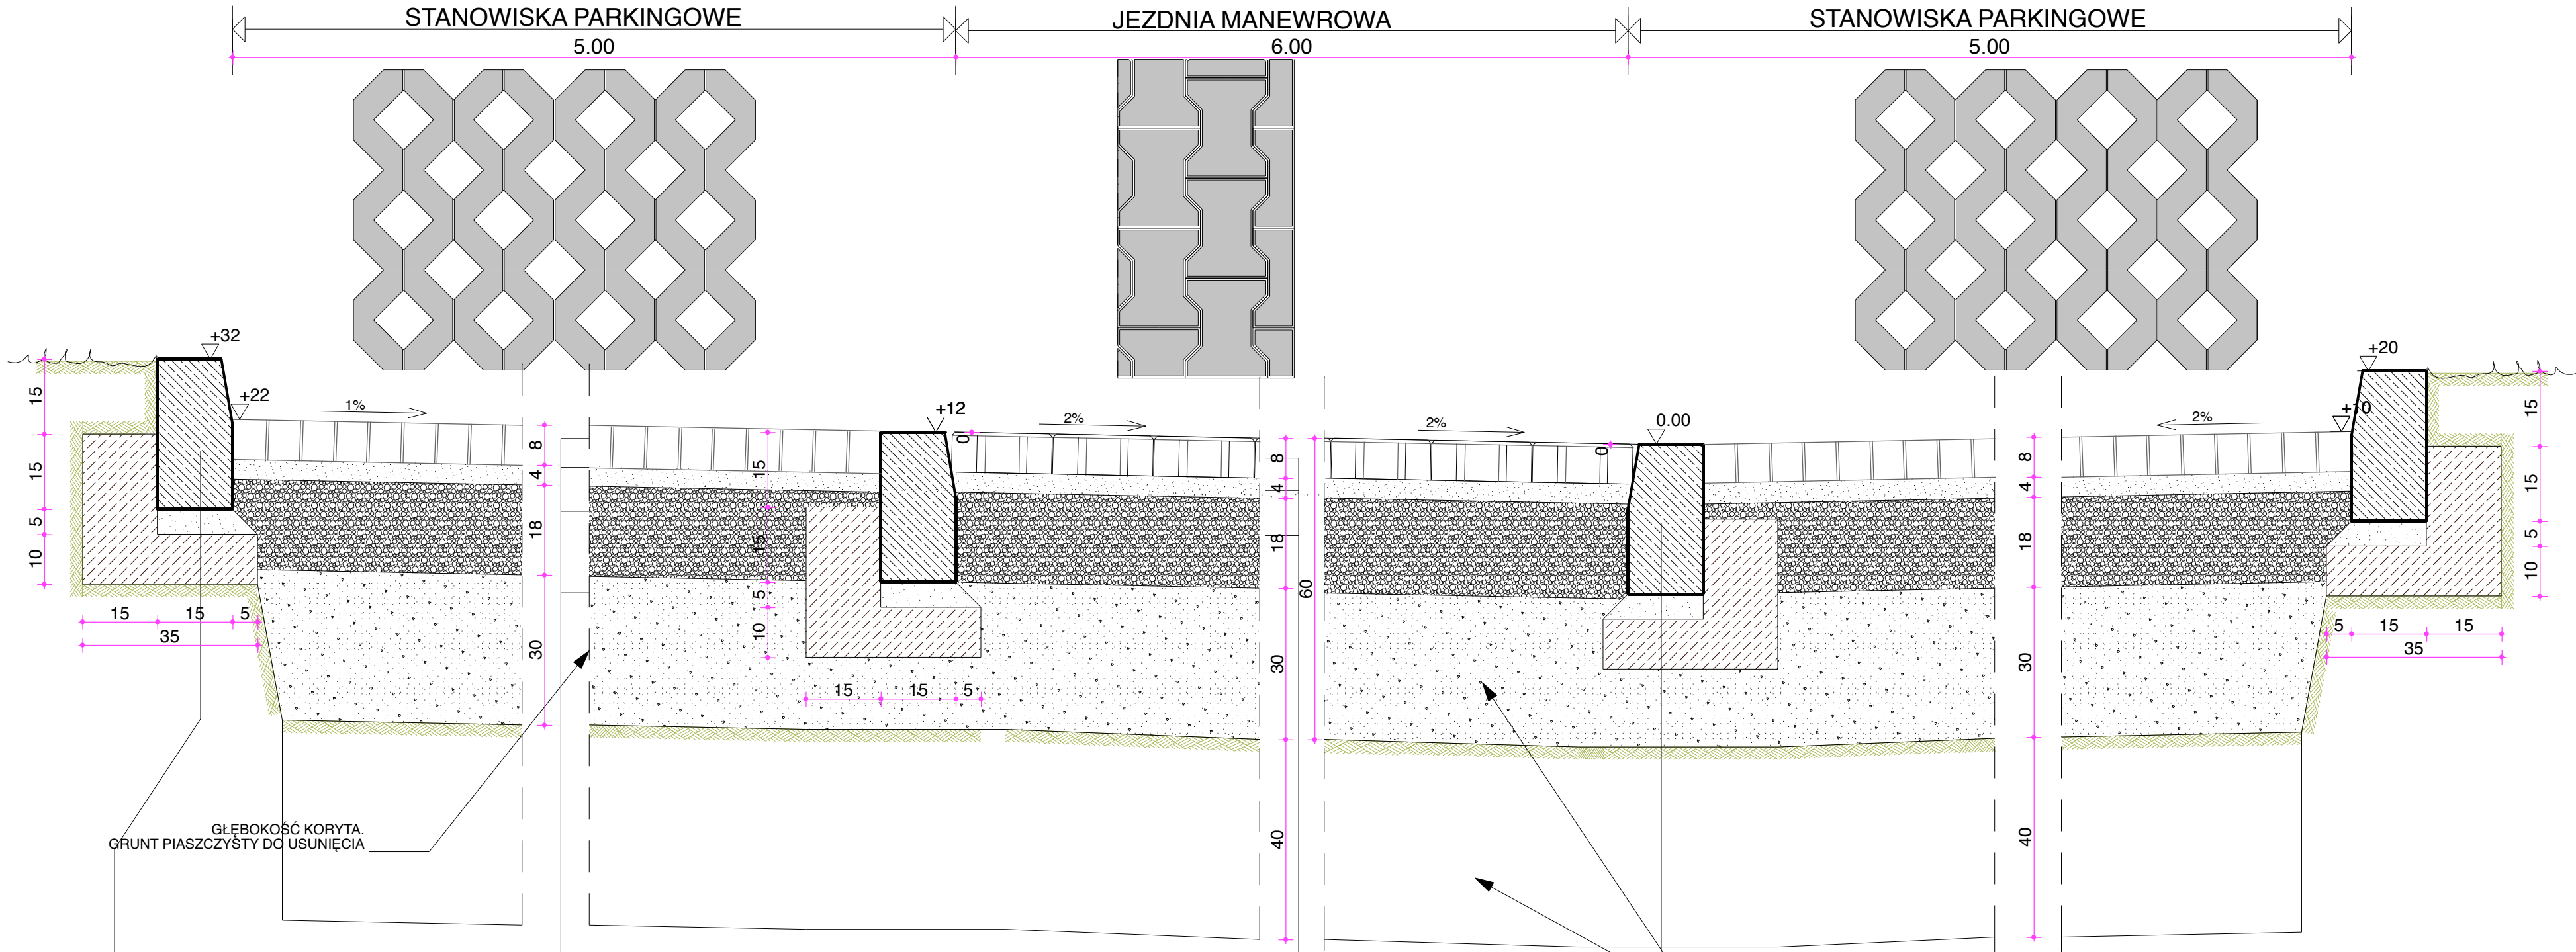

GLEBOKOSC KORYTA.
GRUNT PIASZCZYSTY DO USUNIĘCIA

KRAWĘŻNIK BETON. TYPU ULICZNEGO 15X30X100 CM
ZATOPIONY RÓWNO Z NAWIERZCHNIĄ ISTNIEJĄCEJ JEZDNI
PODSYPKA CEMENTOWO-PIASKOWA 1:4
ŁAWA Z BETONU CEMENT. KL. B-15 Z OPOREM BOCZNYM

KOSTKA DROG. BETON. TYPU "POZ-BRUK" KL. B-35
WYPEŁNIENIE SPOIN DROBNOOSIANYM PIASKIEM
PODSYPKA WYRÓWNAWCZA Z PIASKU ZAGĘSZCZ. MECHAN. DO WYMAGANEGO PROFILU
PODBUDOWA ZASADNICZA Z TŁUCZNIĄ KAMIENNEGO 30/63(PN-84/S-96023) ZAGĘSZCZ. MECHAN. DO WYMAGANEGO PROFILU
PODBUDOWA POMOCNICZA Z PIASKU DROBNOZIARNISTEGO MIEJSCOWEGO DOZIARNIONA DOWIEZIONYM ZWIEM FRAKCJI 8/16 mm ZAGĘSZCZ. MECHAN. DO WYMAGANEGO PROFILU

PLYTA AZUROWA BETON. KL. B-35 TYPU "POZ-BRUK" 8X40X60 WYPEŁNIENIE OTWORÓW PŁUKANYM ZWIEM LUB GRYSIKEM GRANIT.
PODSYPKA WYRÓWNAWCZA Z PIASKU ZAGĘSZCZ. MECHAN. DO WYMAGANEGO PROFILU
PODBUDOWA ZASADNICZA Z TŁUCZNIĄ KAMIENNEGO 30/63(PN-84/S-96023) ZAGĘSZCZ. MECHAN. DO WYMAGANEGO PROFILU
PODBUDOWA POMOCNICZA Z PIASKU DROBNOZIARNISTEGO MIEJSCOWEGO DOZIARNIONA DOWIEZIONYM ZWIEM FRAKCJI 8/16 mm ZAGĘSZCZ. MECHAN. DO WYMAGANEGO PROFILU

KRAWĘŻNIK BETON. TYPU ULICZNEGO 15X30X100 CM (ZATOPIONY)
PODSYPKA CEMENTOWO-PIASKOWA 1:4
ŁAWA Z BETONU CEMENT. KL. B-15 Z OPOREM BOCZNYM

MIESZANKA PIASKU
DROBNOZIARN. MIEJSCOWEGO
Z DOWIEZIONYM ZWIEM

UWAGA:
-WYMIARY SYTUACYJNE I WYSOKOŚCIOWE NALEŻY SPRAWDZIĆ NA BUDOWIE
A EWENTUALNE KOREKTY DOSTOSOWAĆ WYNIKOWO DO STANU ISTNIEJĄCEGO
-KOLOR KOSTEK BRUKOWYCH "POZ-BRUK" DO USTALENIA INWESTOR-GL.PROJEKTANT-WYKONAWCA

PRACOWNIA AUTORSKA I BIURO PRAWNE H.J. BUSZKIEWICZ SP. Z O.O.
60-772 POZNAN UL. MATEJKI 68/4 TEL. 061 8658916 FAX. 061 8659660

PW	BRANZA: KOMUNIKACJA	NR UMOWY: Umowa z dnia 2009r.	DATA: 10.2009r.
INWESTOR	UNIwersytet im. Adama Mickiewicza a Poznaniu ul. Wieniawskiego 1 61-712 Poznań		RYS. NR: 10 WHDR
OBIEKT	Wydział Historyczny Uniwersytetu im. Adama Mickiewicza w Poznaniu		
TEMAT	PRZEKRÓJ B-B JEZDNI MANEWR.-STAN. PARKINGOWE SZCZEG. KONSTR. NAWIERZCHNI		SKALA: 1:10
PROJEKT	mgr inż. arch. Jacek Buszkiewicz 49/86/PW		
	mgr inż. Aureliusz Meissner UPR. NR. 379/66		
SPRAWDZAJĄCY	mgr inż. L. Misiek UPR. NR. 379/66		