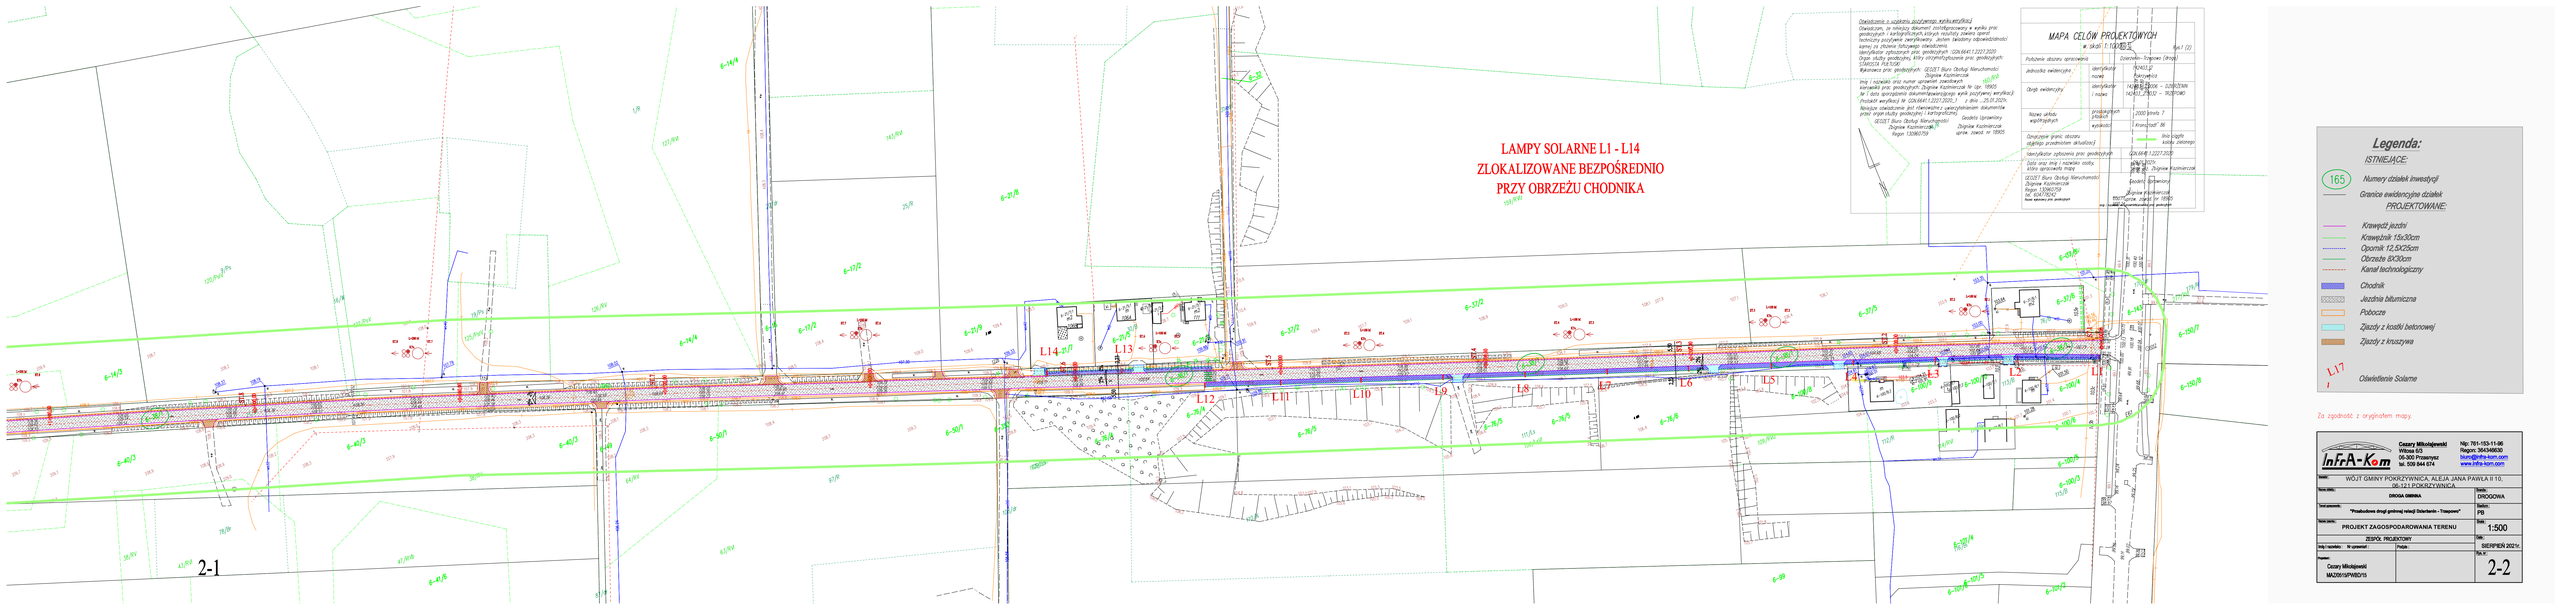
LAMPY SOLARNE L1 - L14
ZLOKALIZOWANE BEZPOŚREDNIO
PRZY OBRZEŻU CHODNIKA
L14
L13
L12
L11
L10
L9
L8
L7
L6
L5
L4
L3
L2
L1
MAPA CELÓW PROJEKTOWYCH
Legenda:
ISTNIEJĄCE:
165
Numery działek inwestycji
Granice ewidencyjne działek
PROJEKTOWANE:
Krawędź jezdni
Krawężnik 15x30cm
Opornik 12,5x25cm
Obrzeże 8x30cm
Kanał technologiczny
Chodnik
Jezdnia bitumiczna
Pobocze
Zjazdy z kostki betonowej
Zjazdy z kruszywa
L17
Oświetlenie Solarne
Za zgodność z oryginałem mapy.
InFrA-Kom
Cezary Mikołajewski
Wilcza 6/3
06-300 Przasnysz
tel. 509 844 674
Nip: 761-153-11-96
Regon: 364346630
biuro@infra-kom.com
www.infra-kom.com
WÓJT GMINY POKRZYWNICA, ALEJA JANA PAWŁA II 10, 06-121 POKRZYWNICA
DROGA GMINNA
DROGOWA
"Przebudowa drogi gminnej relacji Dzierżanin - Trzepowo"
PB
PROJEKT ZAGOSPODAROWANIA TERENU
1:500
ZESPÓŁ PROJEKTOWY
SIERPIEŃ 2021r.
Cezary Mikołajewski
MAZ0915/PWBD15
2-2