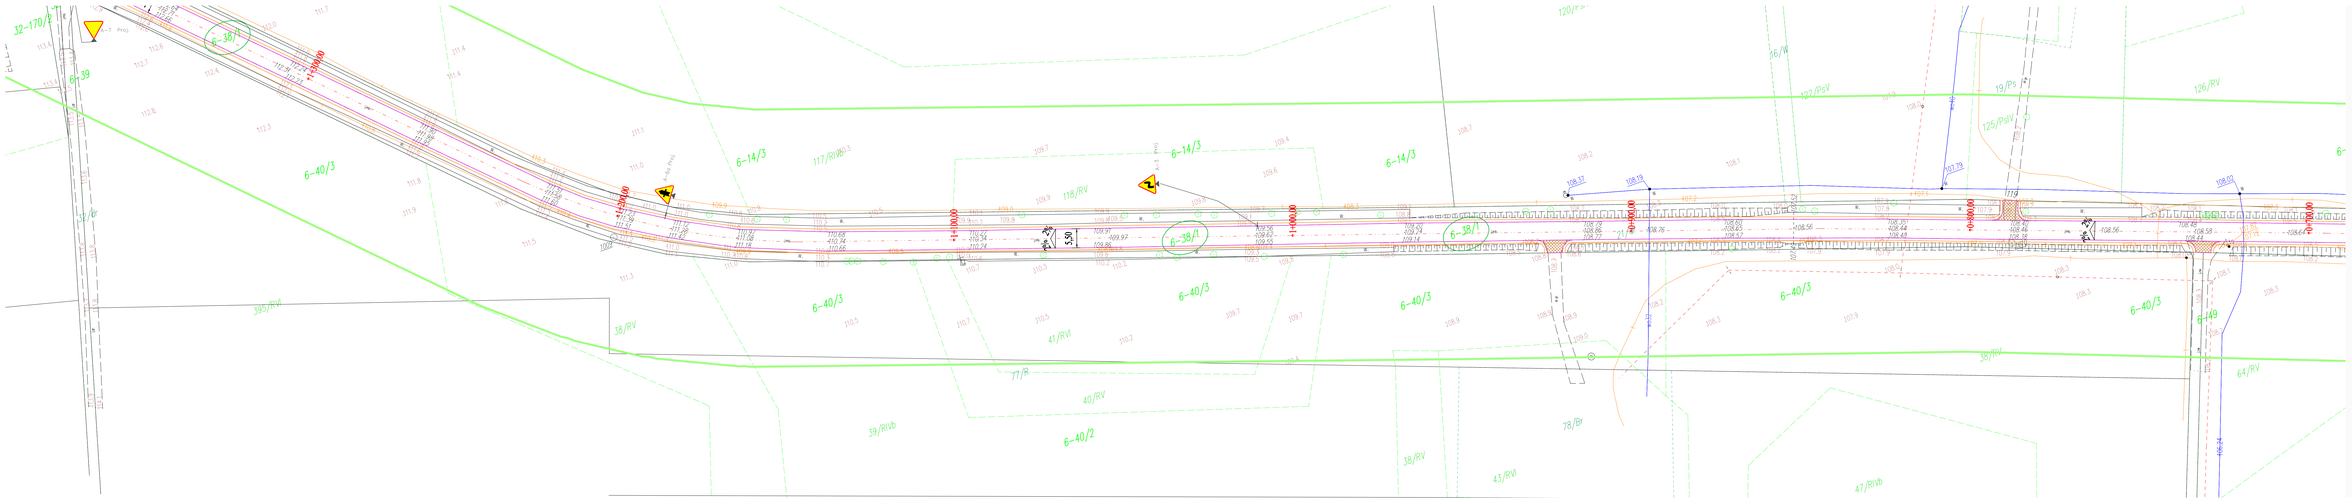

Legenda:

ISTNIEJĄCE:

- 165 — Numery działek inwestycji
- Granice ewidencyjne działek

PROJEKTOWANE:

- Krawężnik jezdni
- Krawężnik 15x30cm
- Oporniki 12,5X25cm
- Obrzeże 6X30cm
- Kanał technologiczny
- Chodnik
- Jezdnia bitumiczna
- Pobocze
- Zjazdy z kostki betonowej
- Zjazdy z kruszywa
- Próg zwalniający
- L17 — Oświetlenie Solarne

Za zgodność z oryginałem mapy.

InfrA-Kom	Czesry Wiśniewski Hilbua G/3 06-300 Przasnysz tel. 508 844 674	Nr: 701-153-11-96 Regon: 364246630 biuro@infra-kom.com www.infra-kom.com
Temat: WÓJT GMINY PODKOWIŃSKA, ALEJA JANA PAWŁA II 10, 06-211 ŁOMOŻYWNICA		
Inwestor: GMINA GMINA		Obiekt: DROGOWA
Inwestycja: "Przebudowa drogi gminnej wraz z Budowlą - Trzepowo"		Nr ark.: Pg
Tytuł mapy: PLAN OZNAKOWANIA		Skala: 1:1000
ZESPÓŁ PROJEKTOWY		Data: SIERPIEŃ 2021r.
Imię i nazwisko - 10 pieczątka:	Podpis:	Nr rys.: 3-2
Czesry Wiśniewski SK/ZD/0370/PDOT/21		