




ELEWACJA ZACHODNIA – STAN ISTNIEJĄCY

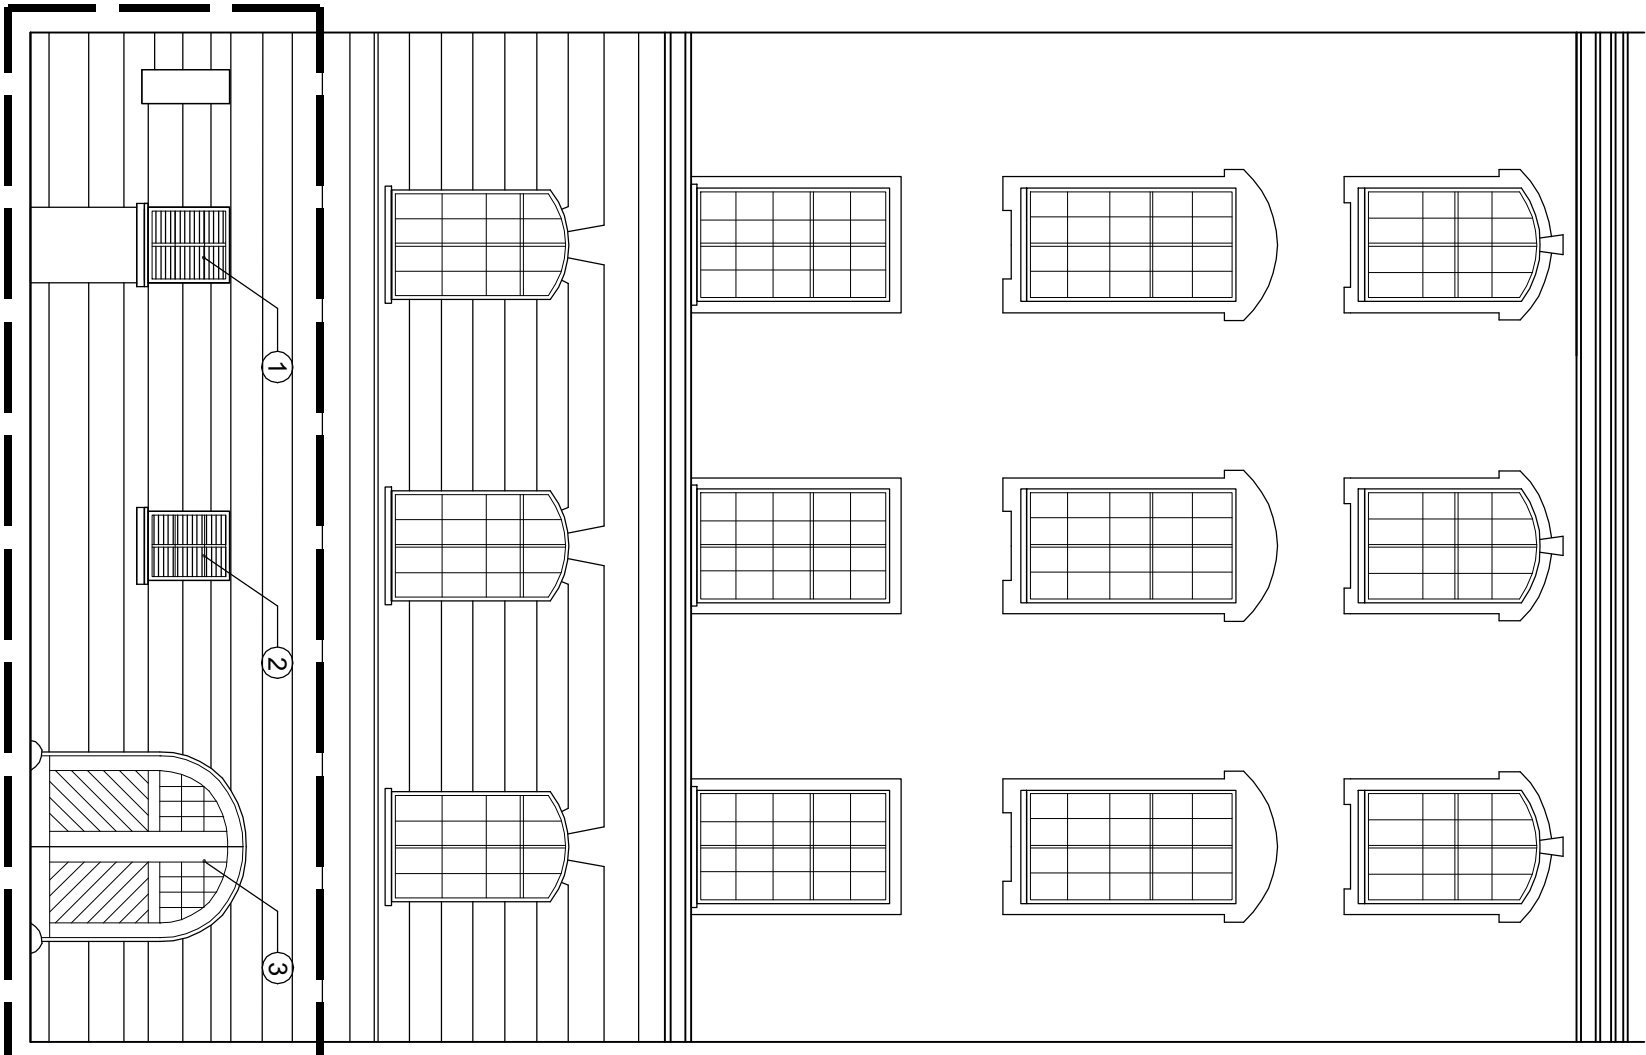

ELEWACJA ZACHODNIA – STAN PROJEKTOWANY

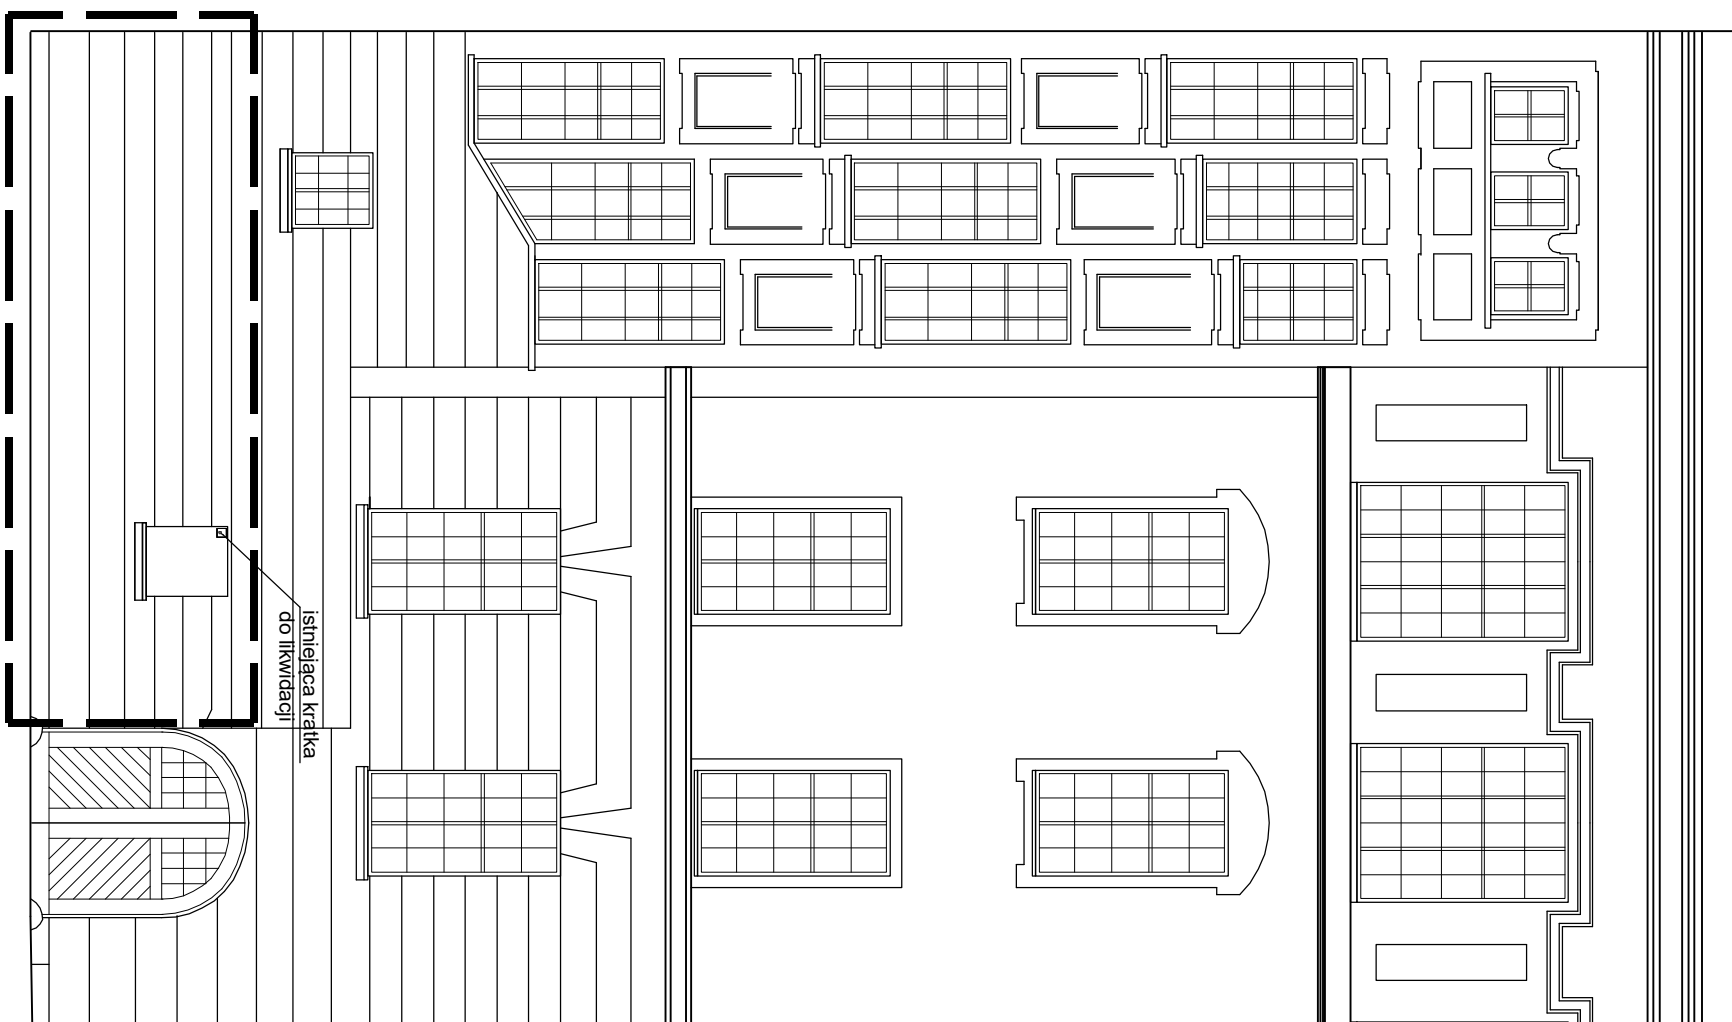

ELEWACJA PÓŁNOCNA – STAN ISTNIEJĄCY

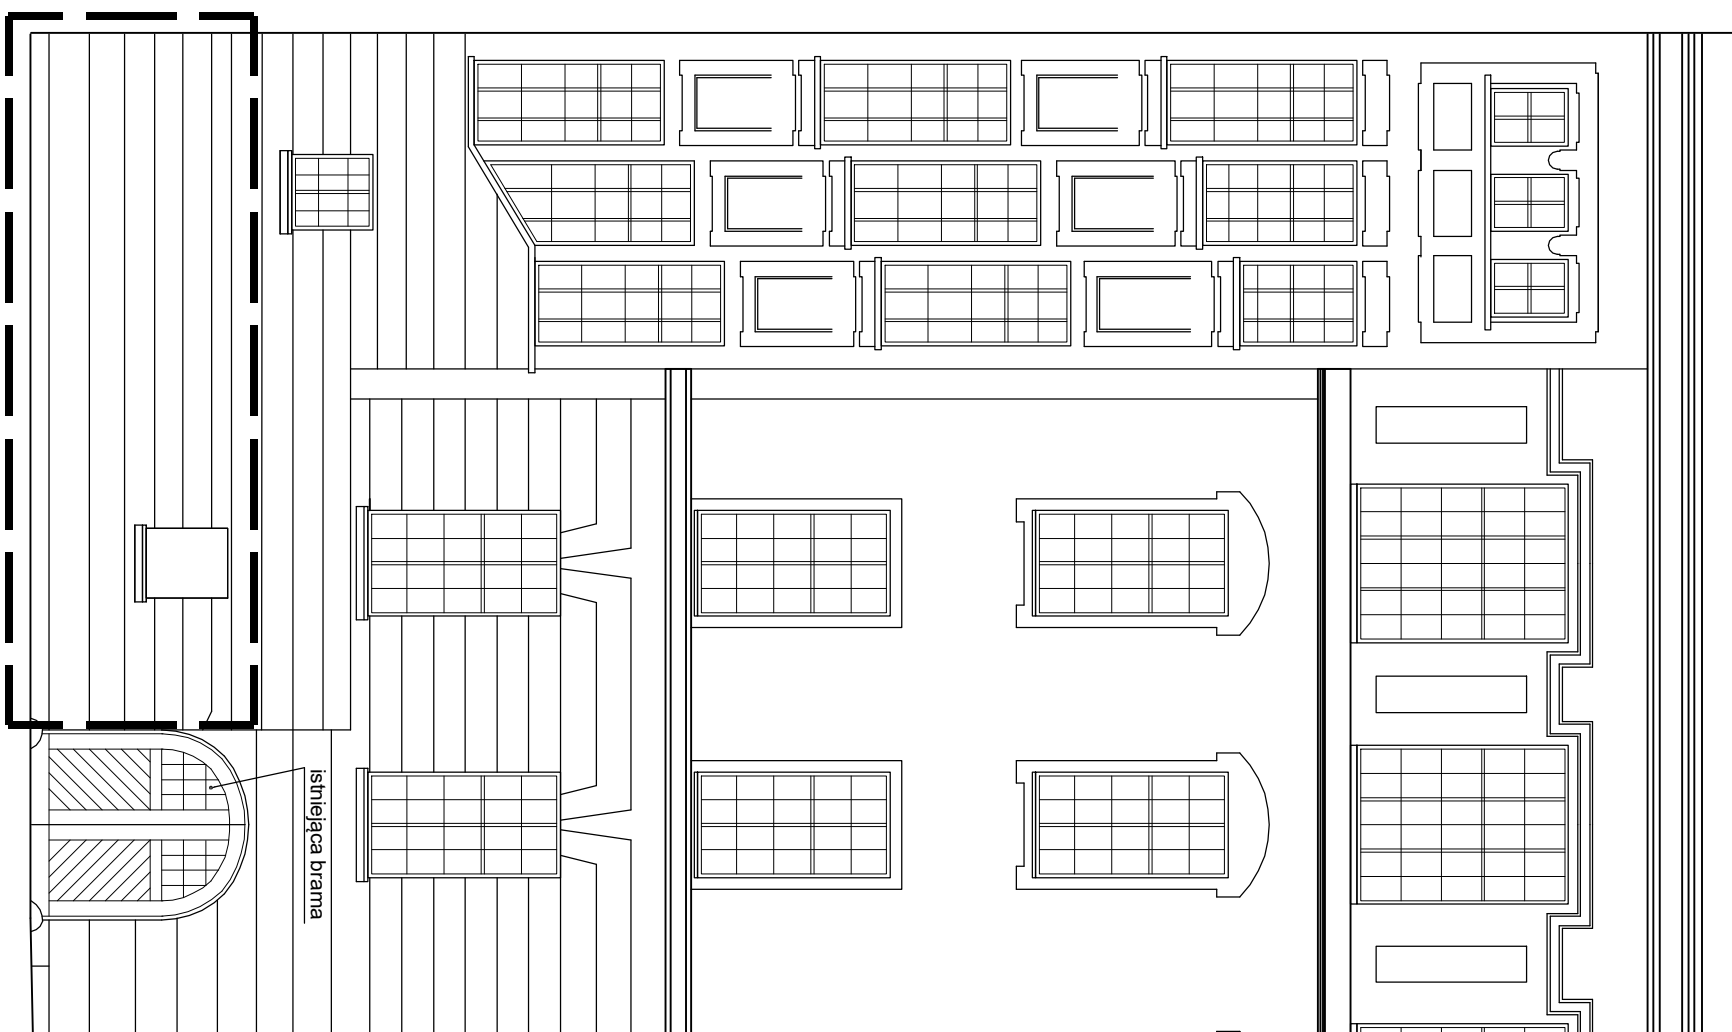

ELEWACJA PÓŁNOCNA – STAN PROJEKTOWANY

[illegible]