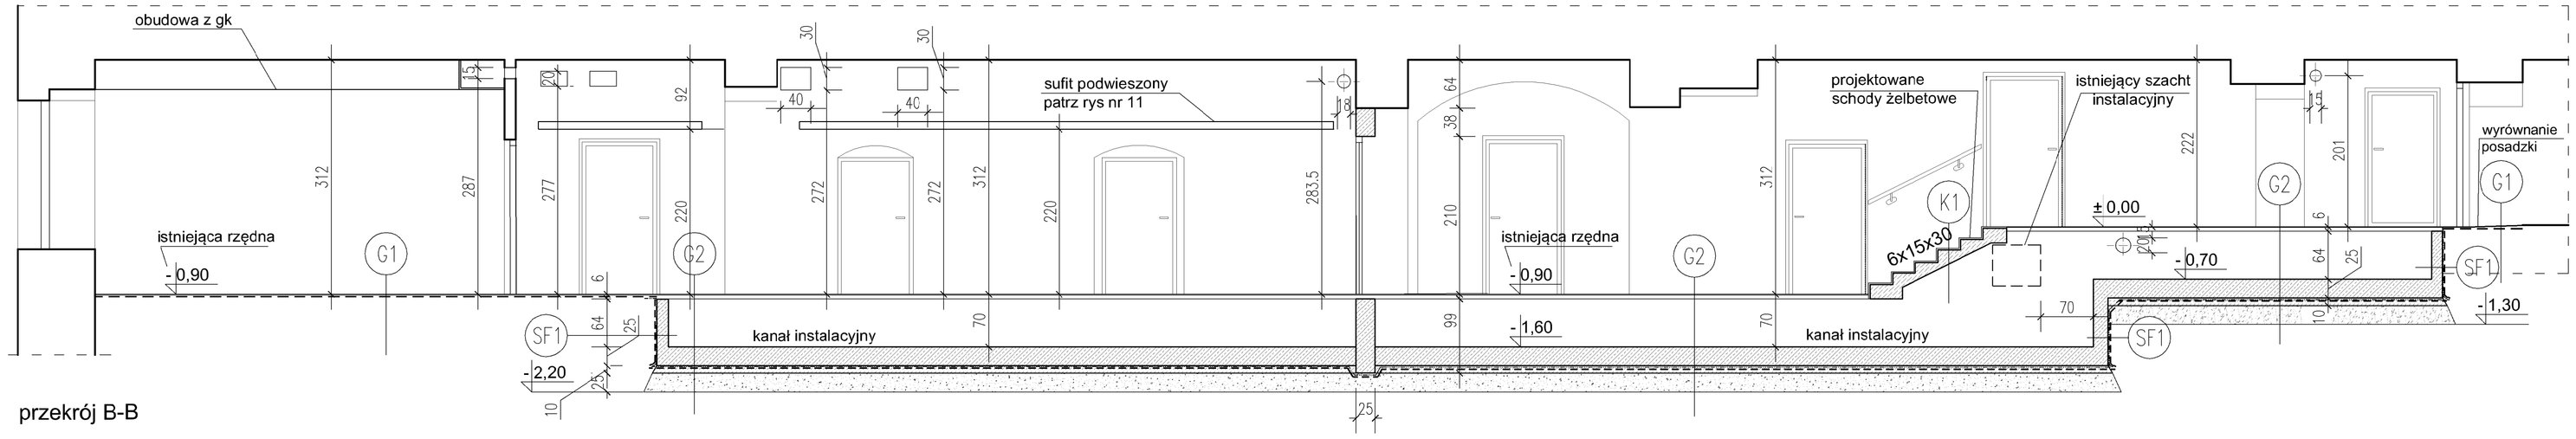

przekrój B-B

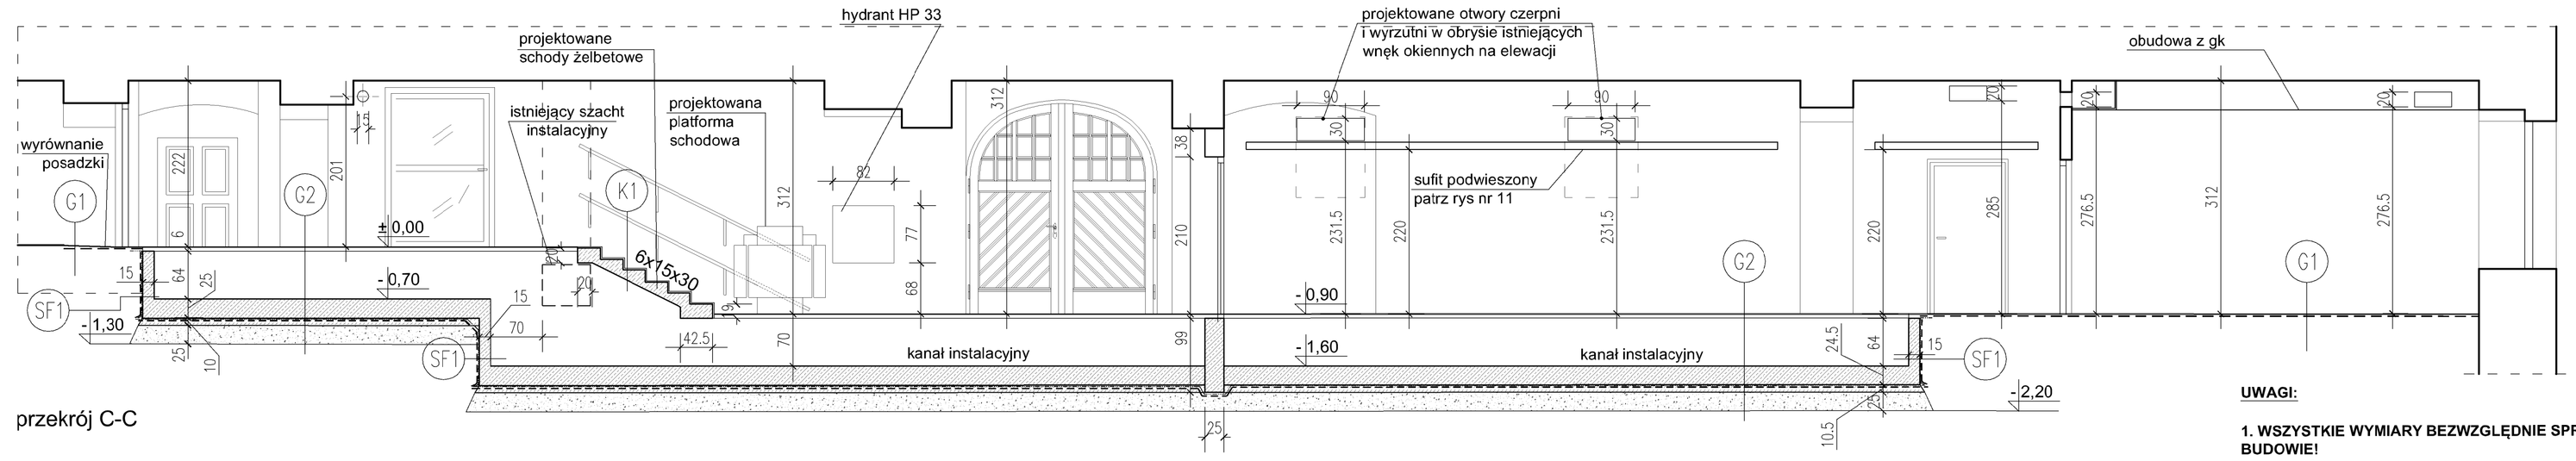

przekrój C-C

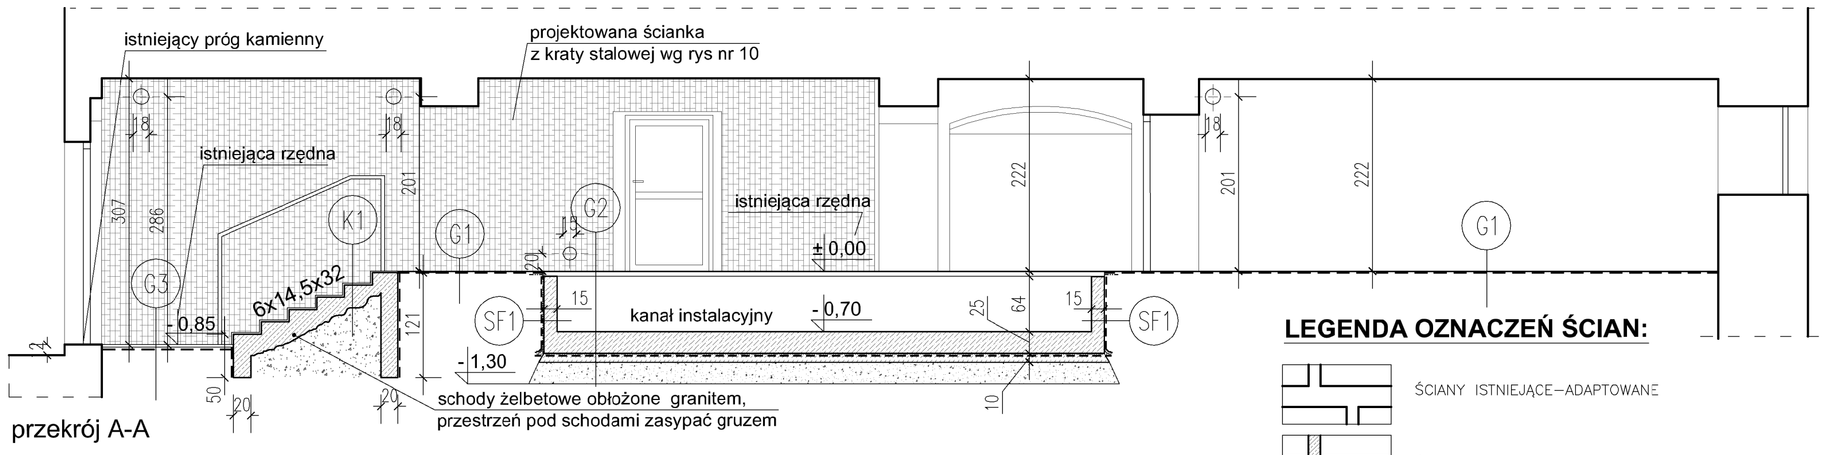

przekrój A-A

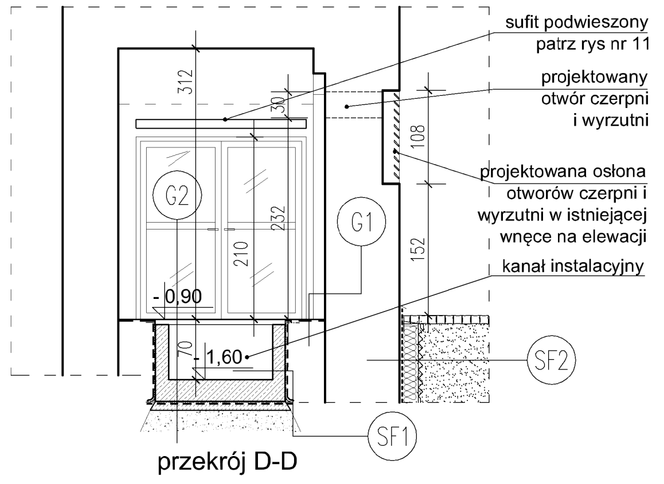

przekrój D-D

LEGENDA OZNACZEŃ ŚCIAN:

ŚCIANY ISTNIEJĄCE–ADAPTOWANE

ŚCIANY NOWOPROJEKTOWANE– ŻELBET

G1 POSADZKA NA GRUNCIE
1. LINOLEUM MOCOWANE NA KLEJ 1cm
2. ISTNIEJĄCA POSADZKĘ SFREZOWAĆ USZCZELNIĆ POWŁOKĄ NP. KIESOL WP SULFATEX FIRMY REMMERS LUB RÓWNOWAŻNĄ ORAZ FASETĄ USZCZELNIAJĄCĄ WP SULFATEX RAPID FIRMY REMMERS LUB RÓWNOWAŻNĄ.. NA POSADZKĘ NAŁOŻYĆ USZCZELNIAJĄCA, SAMOPOZOMUJĄCA MASĘ WYRÓWNAWCZĄ NP. WP FLOW FIRMY REMMERS LUB RÓWNOWAŻNĄ.

G3 1. GRANIT STRZEGOM 1cm
2. ISTNIEJĄCA POSADZKĘ SFREZOWAĆ USZCZELNIĆ POWŁOKĄ NP. KIESOL WP SULFATEX FIRMY REMMERS LUB RÓWNOWAŻNĄ ORAZ FASETĄ USZCZELNIAJĄCĄ WP SULFATEX RAPID FIRMY REMMERS LUB RÓWNOWAŻNĄ.. NA POSADZKĘ NAŁOŻYĆ USZCZELNIAJĄCA, SAMOPOZIOMUJĄCA MASĘ WYRÓWNAWCZĄ NP. WP FLOW FIRMY REMMERS LUB RÓWNOWAŻNĄ.

G2 POSADZKA NA KANALE INSTALACYJNYM
1. LINOLEUM 50X50 CM NA PODŁODZE TECHNICZNEJ 6cm
2. PŁYTA ŻELBETOWA Z BETONU WODOSZCZELNEGO 25cm
3. POWŁOKA HYDROIZOLACYJNA NP.2XMB 2K FIRMY REMMERS LUB RÓWNOWAŻNA
4. USZCZELNIENIE SZLAMEM NP. WP DS FIRMY REMMERS LUB RÓWNOWAŻNYM
5. PAPA TERMOZGRZEWALNA
6. CHUDY BETON 10cm
7. ZAGĘSZCZONY PIASEK 25cm

SF1 ŚCIANY FUNDAMENTOWE
1. PROJEKTOWANA ŚCIANA ŻELBETOWA Z BETONU WODOSZCZELNEGO 15 CM
2. POWŁOKA HYDROIZOLACYJNA POLIMEROWA ELASTYCZNA NP. 2XMB 2K FIRMY REMMERS LUB RÓWNOWAŻNA
3. USZCZELNIENIE SZLAMEM NP. WP DS Z FASETĄ USZCZELNIAJĄCĄ FIRMY REMMERS LUB ROZWIĄZANIE RÓWNOWAŻNE

SF2 ŚCIANY FUNDAMENTOWE ZEWNĘTRZNE
1. MATA OCHRONNO–DRENUJĄCA TRÓJWARSTWOWA NP.DS PROTECT FIRMY REMMERS ZAKOŃCZONA LISTWĄ LUB RÓWNOWAŻNA
2. IZOLACJA TERMICZNA XPS 15 CM
3. IZOLACJA PIONOWA PRZECIWWODNA NP. MB 2K FIRMY REMMERS LUB RÓWNOWAŻNA
4. POWŁOKA GRUNTUJĄCA NP. KIESOL MB I SZLAM USZCZENIAJĄCY LUB MATERIAŁY RÓWNOWAŻNE
5. UBYTKI WYPEŁNIĆ WODOSZCZELNĄ SZPACHLÓWKĄ NP. WD DS LEVELL FIRMY REMMERS LUB RÓWNOWAŻNĄ
4. ISTNIEJĄCA ŚCIANA

K1 SCHODY
1. GRANIT 2cm
2. SCHODY ŻELBETOWE 20cm

UWAGI:

1. WSZYSTKIE WYMIARY BEZWZGLĘDNIE SPRAWDZIĆ NA BUDOWIE!
2. NIEMOŻLIWE DO WERYFIKACJI WYMIARY POCHODZĄ Z DOKUMENTACJI ARCHIWALNEJ
3. NIE MOŻNA WYKLUCZYĆ, ŻE UKRYTE W CHWILI OBECNEJ ELEMENTY BUDOWLANE SĄ ODMIENNE OD POKAZANYCH W NINIEJSZYM PROJEKCIE.
4. ROZBIÓRKI FRAGMENTÓW ISTNIEJACYCH ELEMENTÓW KONSTRUKCYJNYCH NALEŻY WYKONAĆ JEDNOCZEŚNIE REALIZUJĄC NOWOPROJEKTOWANE ELEMENTY KONSTRUKCYJNE TAK ABY WYKLUCZYC RYZYKO KATASTROFY BUDOWLANEJ!!

PRACOWNIA ARCHITEKTONICZNA 1997

PRACOWNIA ARCHITEKTONICZNA
1997
ul.Struga 10, 60–711 Poznań
tel. (061) 866 97 10, 866 54 22
fax. (061) 866 97 11
e–mail: arch1997@octa.onet.pl
e–mail2: architekci@pa1997.pl
www.pa1997.p

NAZWA I ADRES ZAMIERZENIA BUDOWLANEGO:
PRZEBUDOWA I REMONT CZĘŚCI PRZYZIEMIA WE WSCHODNIM SKRZYDLE BUDYNKU UAM COLLEGIUM MAIUS
61–701 POZNAŃ, UL. FREDRY 10
NR EW. DZIAŁKI 11/2, OBRĘB : POZNAŃ, ARKUSZ 22
KATEGORIA OBIEKTÓW BUDOWLANYCH : IX

NAZWA I ADRES INWESTORA:
UNIWERSYTET im. ADAMA MICKIEWICZA w POZNANIU
UL. H. WIENIAWSKIEGO 1, 61–712 POZNAŃ

STUDIUM: PROJEKT WYKONAWCZY

BRANŻA: ARCHITEKTURA

TYTUŁ RYSUNKU: PROJEKT – PRZEKROJE

	Imię i nazwisko	Specjalność	Nr uprar.	Podpis
PROJEKTANT:	mgr inż.arch.K.Frąckowiak	architektoniczna bez ograniczeń	114/85/Pw WP–0053	
	mgr inż.arch.A.Kornecka	architektoniczna bez ograniczeń	577/89/Pw WP–0101	
	mgr inż.arch.M.Lelonkiewicz	architektoniczna bez ograniczeń	UPB/21/2006 WP–0678	
SPRAWDZAJĄCY:	mgr inż.arch.R.Hodyra	architektoniczna bez ograniczeń	25/wpok/2014 WP–1068	

SKALA: 1:50

RYS. NR: 7

POZNAŃ, 15 LISTOPADA 2015 R.