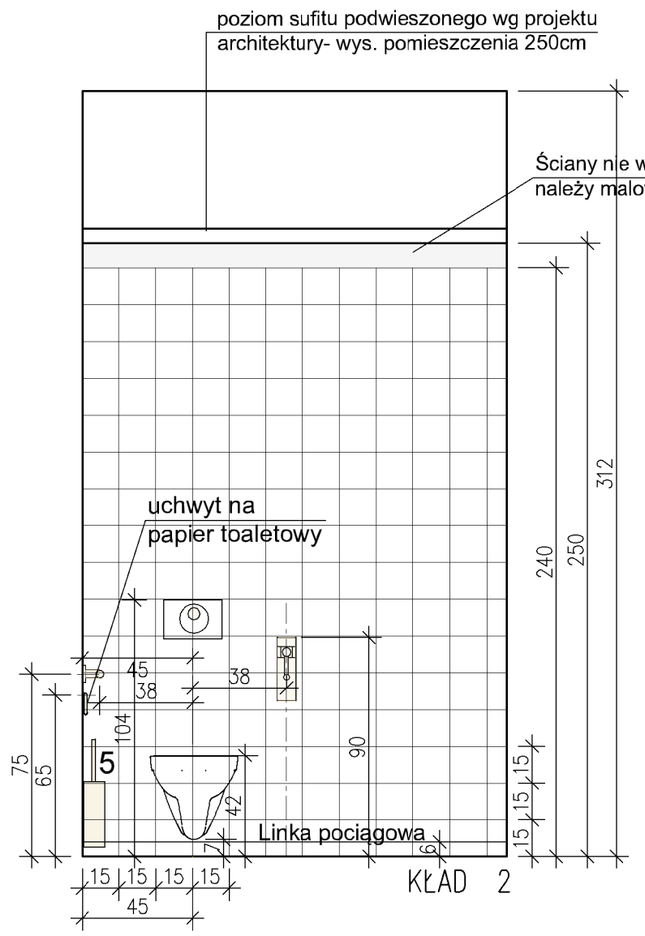

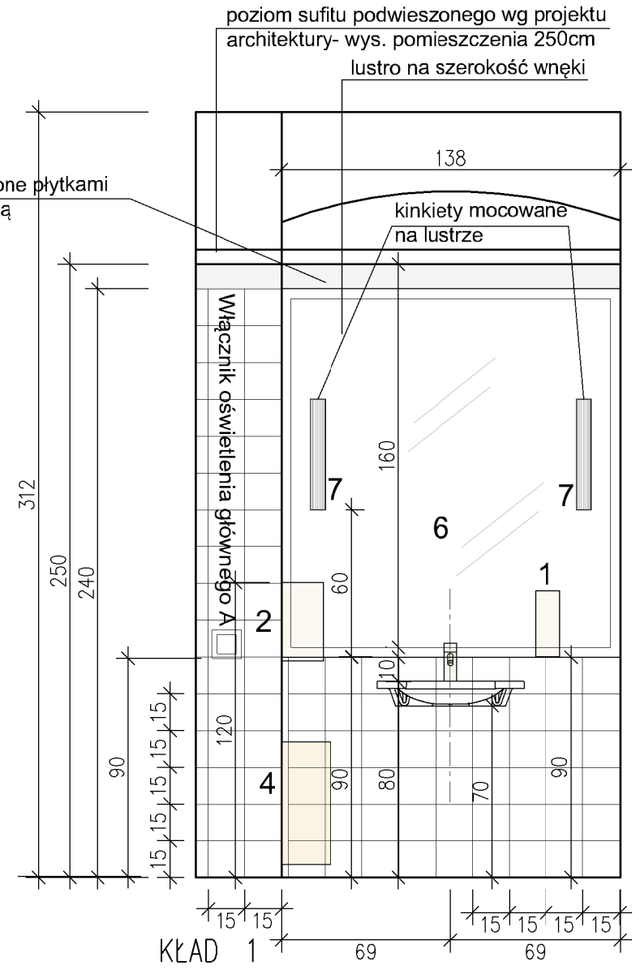

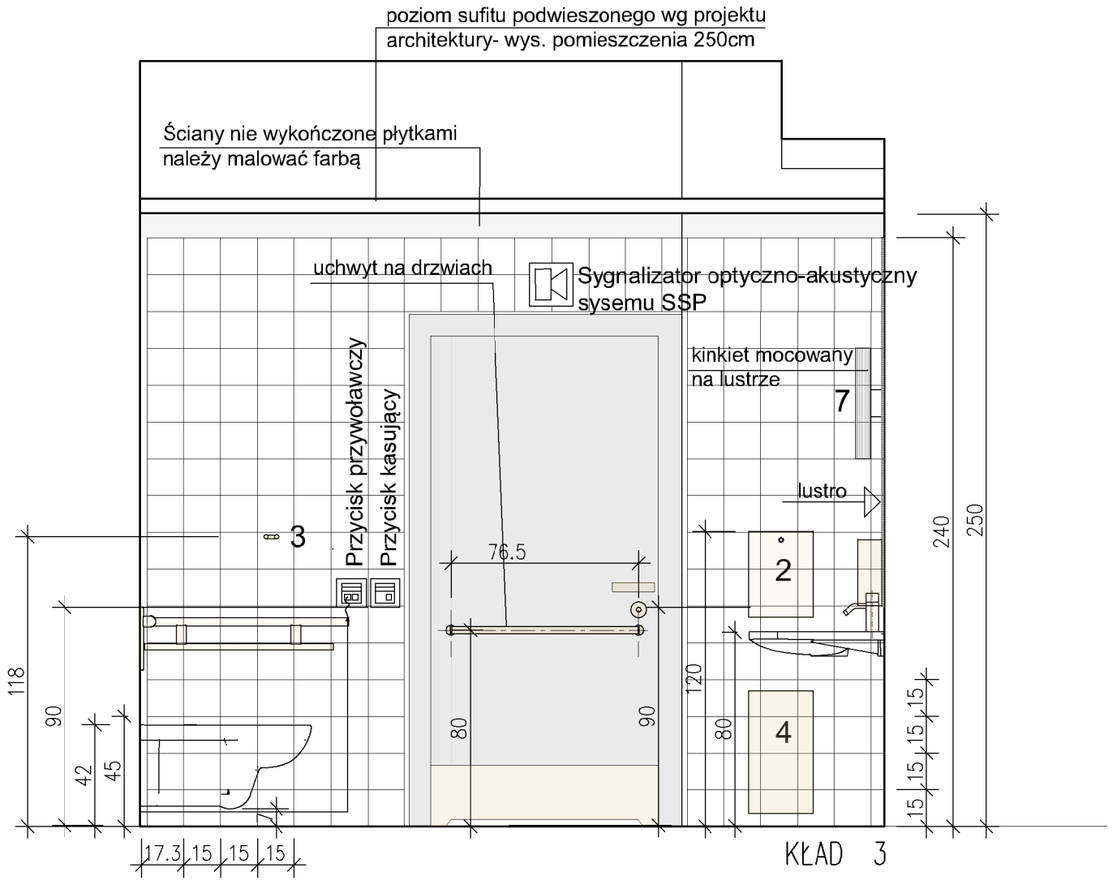

PŁYTKI GRESOWE
POSADZKA :

- płytki podłogowe spiekane, kwadratowe 20x20 cm, grubości 8 mm, antypoślizgowe R10/B, matowe, nieretyfikowane, w kolorze szarym-antracytowym, układ w szachownicę, np Rako Color Taurus Granit (TAA25065)w kolorze 65 antracyt lub równoważne
- płytki podłogowe spiekane, kwadratowe 20x20 cm grubości 8 mm, antypoślizgowe R10/B, matowe, nieretyfikowane, w kolorze jasny beż, układ w szachownicę, np Rako Color Taurus Granit (TAA25062) kolor 62 sahara, lub równoważne

ŚCIANY :

- płytki ścienne kwadratowe 15x15cm, gr 6mm gładkie, szkliwione, nieretyfikowane, matowe, kolor jasny beż np. Rako Color One (WAA19107) lub równoważne

Ściany, wnękę okienną oraz sufit, niewykończone płytkami, malować farbą systemową o wysokim stopniu dyfuzyjności, możliwą do umycia, w kolorze białym.

BLAT :

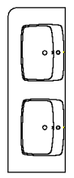

blat podumywalkowy na podkonstrukcji z profili stalowych obłożony sklejką wodoodporną trudnopalną, wykończony konglomeratem granitowym (kompozytem kwarców naturalnych i żywic) , gr ok 12 mm, z zaoblonymi krawędziami, w kolorze szarym NCS S 5502-Y.

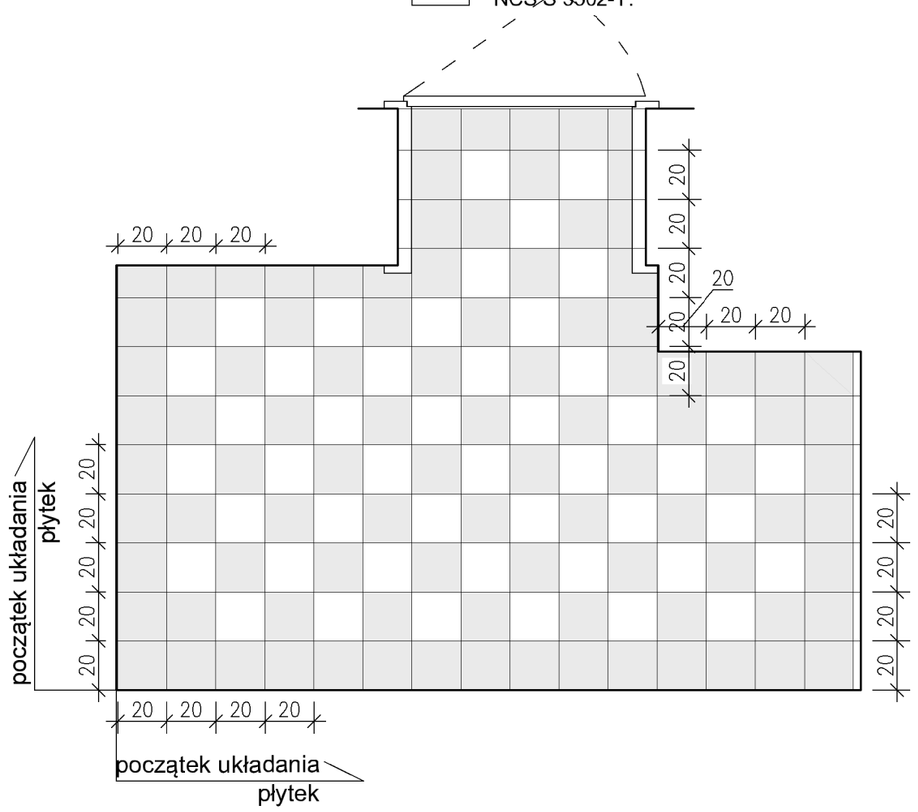

SCHEMAT UŁOŻENIA PŁYTEK NA POSADZCE 20x20cm

LEGENDA :

1 Dozownik do mydła w pianie, bezdotykowy, powłoka PVD, mosiądz szczotkowany, z pojemnikiem wewnętrznym do napełniania-500 mlwymiary 27x10x10cm, model HEWI SENSORIC (900.06.00870 LP), lub równoważny- 1szt.

2 Dozownik ręczników papierowych, w kolorze szczotkowany mosiądz, wiszący, powłoka PVD,wymiary 35x 26x14cm np. HEWI (900.06.00970 LP) równoważny- 1 szt.

3 Podwójny haczyk, szczotkowany mosiądz, powłoka PVD, 3,7x5,8cm mocowany na h ok 120 cm od posadzki np. HEWI 162.90.03070 LP lub równoważny - 1 szt.

4 Kosz na odpady otwarty, mosiądz szczotkowany, powłoka PVD, pojemność ok. 25 litrów, wymiary 26x50x20 cm, do montażu na ścianie lub jako wolnostojący. np HEWI (900.05.00170 LP) lub równoważny - 1 szt.

5 Szczotka do WC mocowana do ściany, mosiądz szczotkowany, powłoka PVD, 44/26x9 cm np. HEWI (900.20.00170 CK) lub równoważny - 1 szt.

6 Lustro na szerokość wnęki, klejone do ściany, gr 4mm, z ozdobną fazą na głębokość 4 cm.

7 Kinkiet łazienkowy, chrom, IP44 , moc 8 W, 1241 lm, zintegrowany led, regulowana barwa światła CCT: 3000-6000K, szklany klosz mleczny, złota obejma klosza, wymiary h=45cm 11,2x6 cm np. Linea Light Prestige (kod 206699) lub równoważny - 2 szt.

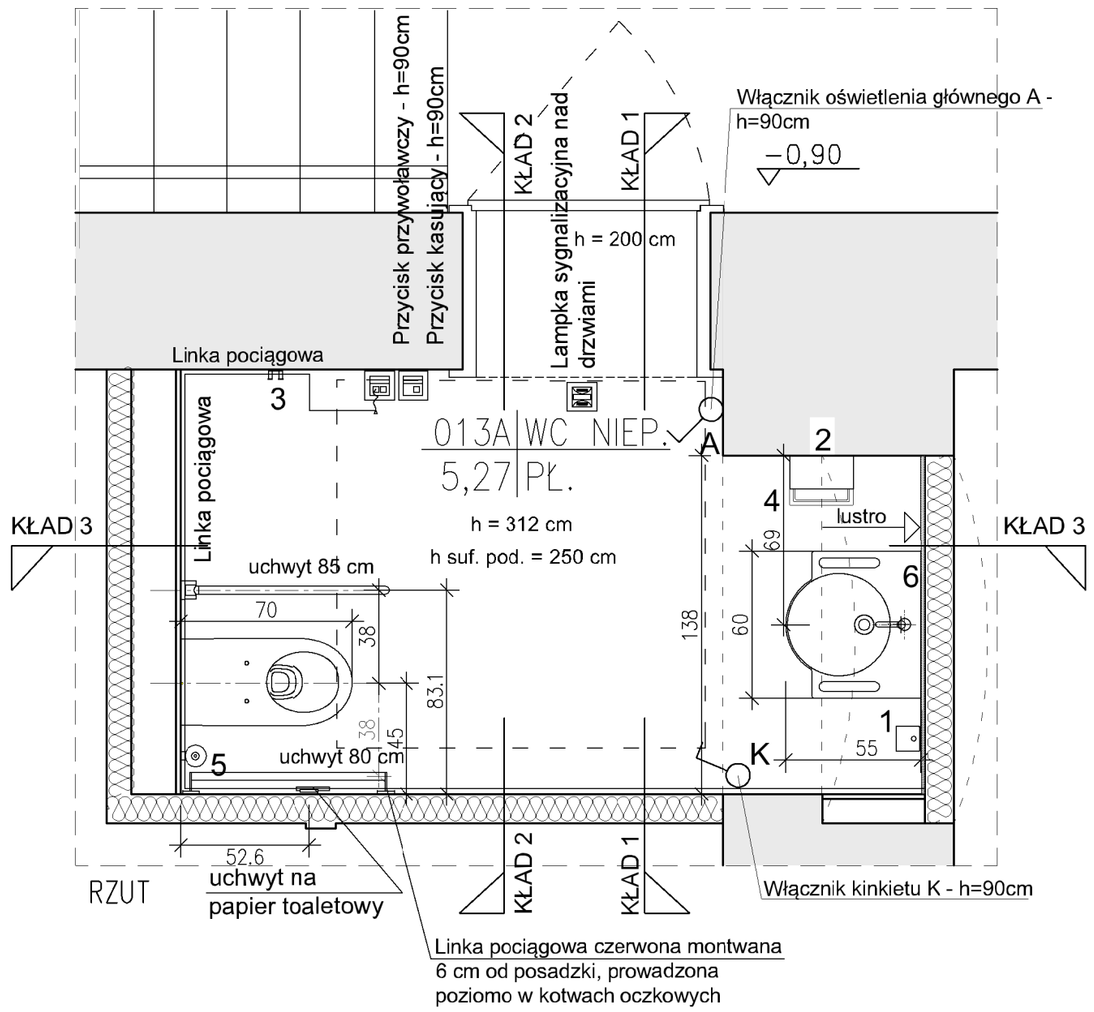

U W A G A :

1. Armaturę sanitarną (umywalki,muszle klozetowe, pochwyty i siedziska prysznicowe) należy mocować do stelaży systemowych i stelaży wsporczych. Stelaże należy montować do profili słupkowych CW lub ościeżnicowych UA, każdorazowo sposób montażu stelaży należyprzeprowadzić zgodnie z wytycznymi producentów .
2. W WC dla osób niepełnosprawnych
   ceramika armatura:
   - umywalka o gabarytach szer.60 x głęb.55cm, bez przelewu, z otworem na baterię, z marmurowego odlewu, z homogeniczną powierzchnią, biel alpejska, z okrągłym zbiornikiem, zintegrowana opcja uchwytów z boku, możliwość podjazdu wózkiem, z dodatkami mosiężnymi / złotymi (syfon, przyłącze, rozeta do syfonu) np : Hewi bez barier (950.11.101) lub równoważna - 1szt
   - bateria umywalkowa, bezdotykowa na baterię 6 V, stojąca, w kolorze szczotkowany mosiądz, bez korka, wymary 10.8x15.5 cm np. Damixa Silhouet (7402279) lub równoważna - 1szt.
   - miska ustępowa wisząca, lejowa, ceramiczna, biała, bezkołnierzowa z techniką spłukiwania Rimfree o wymiarach 70x35 cm np.WC Geberit Selnova Comfort bez barier (501.046.00.7) lub równoważna- 1szt.
   - deska sedesowa o wym .37,5 x 46cm antybakteryjna, mocowana od góry np. Geberit Selnova Comfort bez barier (501.559.01.1) lub równoważna -1szt .
   - przycisk spłukiwania WC, elektroniczny, zasilanie bateryjne LR20 do spłuczki podtynkowej , z przyciskiem uruchamiającym bezdotykowym w kolorze białym błyszczącym z pierścieniem ozdobnym w odcieniach złota o wymiarach 24,6x16,4cm, IP45 np. WC Geberit Sigma 12 (115.908.KK.6) lub równoważny -1szt .

   pochwyty :
   - uchwyt ścienny dł85 cm, uchylny, składany, mosiądz szczotkowany, powłoka PVD, projekcja 850 mm np :HEWI Duo, Projekt A (900.50.10470 LP) lub równoważna- 1 szt.
   - uchwyt ścienny 80cm , powłoka PV, mosiądz szczotkowany , średnica 32 mm,mocowany na stałe do ściany np :HEWI (900.36.00570 LP) lub równoważny- 1 szt.
   - uchwyt do papieru toaletowego mocowany na do ściany powłoka PV, mosiądz szczotkowany , 13,7x 11cm. np.HEWI (162.21.10070) LP lub równoważny - 1szt.
3. Sufit podwieszany w kolorze białym ,
4. Ściany, wnękę okienną oraz sufit, niewykończone płytkami, malować farbą paro-przepuszczalną, nadającą się do mycia za pomocą dostępnych na rynku środków czyszczących, w kolorze białym.

U W A G A :

Wszystkie wymiary należy dokładnie sprawdzić na budowie.

Ułożenie płytek dla wc-tu, pokazano na przykładowych kładach ścian.Płytki układać tak aby zachować jak najmniejsze fugi.
Fugi w kolorze płytek.

Glazura wszystkich urządzeń sanitarnych o zwiekszonej odporności, łatwa w utrzymaniu czystości,

Na drzwiach od wewnętrznej strony umieścić uchwyt na wysokości 80 cm od posadzki w kolorze szczotkowanego mosiądzu np: Hewi - uchwyt ADA, nr art 900.36.06470 ,ze stali szlachetnej, powłoka PVD, rozstaw osi 765 mm, głębokość 70 mm, średnica drążka 32 mm, lub równoważny.

Rysunki są rysunkami warsztatowymi roboczymi.Ostateczne rysunki warsztatowe powinny być sporządzone przez wykonwacę przed realizacją, po dokładnym sprawdzeniu wymiarów wykonanych ścian i wnęk na budowie. Powyższa dokumentacja powinna być zatwierdzona przez Inwestora i projektanta.

PRACOWNIA ARCHITEKTONICZNA 1997

NAZWA I ADRES ZAMIERZENIA BUDOWLANEGO:
PRZEBUDOWA I REMONT CZĘŚCI PRZYZIEMIA WE WSCHODNIM SKRZYDLE BUDYNKU UAM COLLEGIUM MAIUS
61-701 POZNAŃ, UL. FREDRY 10
NR EW. DZIAŁKI 11/2, OBRĘB : POZNAŃ, ARKUSZ 22
KATEGORIA OBIEKTÓW BUDOWLANYCH : IX

NAZWA I ADRES INWESTORA:
UNIWERSYTET im. ADAMA MICKIEWICZA w POZNANIU
UL. H. WIENIAWSKIEGO 1, 61-712 POZNAŃ

STUDIUM: PROJEKT WYKONAWCZY

BRANŻA: ARCHITEKTURA

TYTUŁ RYSUNKU: SANITARIAT DAMSKI I OZN ARANŻACJA

PRACOWNIA ARCHITEKTONICZNA
1997
ul.Strusia 10, 60-711 Poznań
tel. (061) 866 97 10, 866 54 22
fax. (061) 866 97 11
e-mail: arch1997@poczta.onet.pl
e-mail2: architekci@pa1997.pl
www.pa1997.pl

	Imię i nazwisko	Specjalność	Nr uprawn.	Podpis
ARCHITEKTURA:				
PROJEKTANT:	mgr inż.arch.K.Frąckowiak	architektoniczna bez ograniczeń	114/85/Pw WP-0053	
	mgr inż.arch.A.Kornecka	architektoniczna bez ograniczeń	577/89/Pw WP-0101	
	mgr inż.arch.M.Lelonkiewicz	architektoniczna bez ograniczeń	UPB/21/2006 WP-0678	
SPRAWDZAJĄCY:	mgr inż.arch.R.Hodyra	architektoniczna bez ograniczeń	25/wpokk/2014 WP-1068	

SKALA: 1:25

RYS. NR: W1

POZNAŃ 15 LISTOPADA 2025 R.