




Przekrój na przejazdach przez drogę powiatową

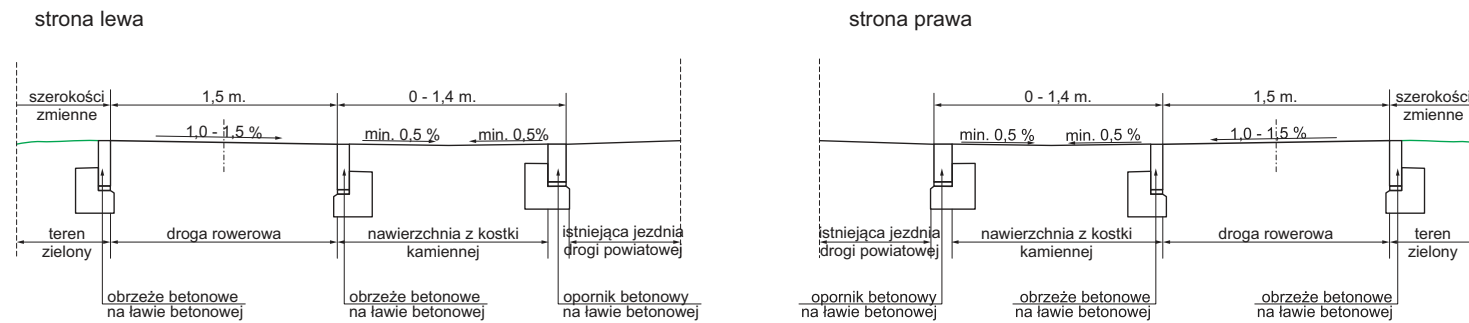


Przekrój przy ścianie oporowej

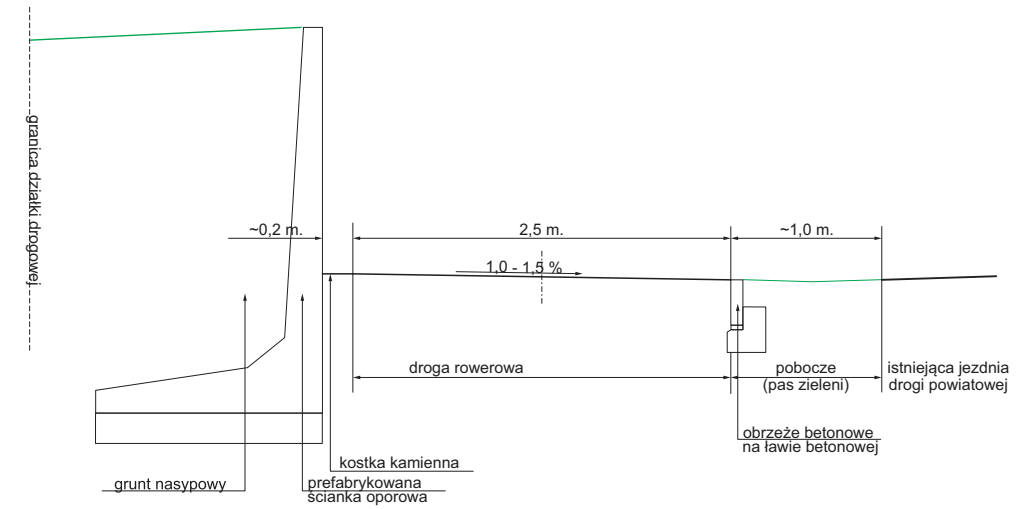


Przekrój - droga rowerowa oddzielona od jezdni pasem zieleni

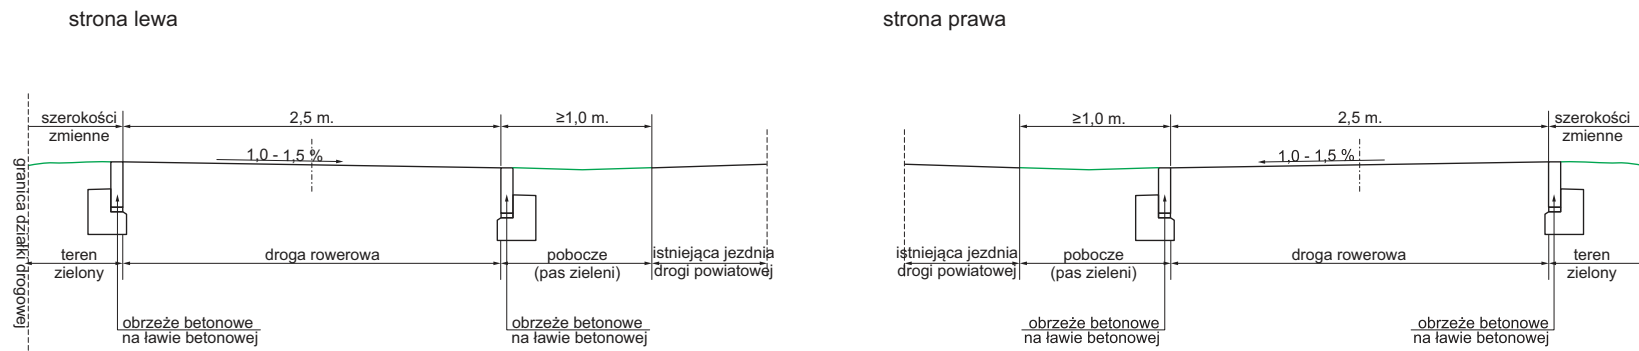

Przekrój - droga rowerowa przyległa do jezdni

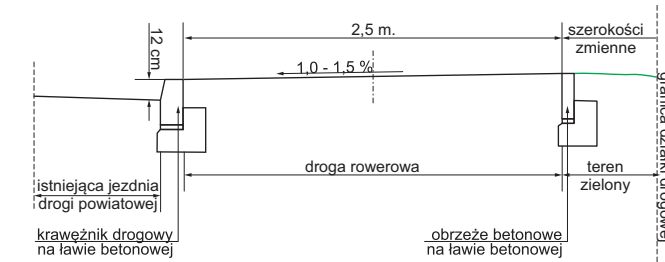

Przekrój - zjazd zwykły na działki przyległe

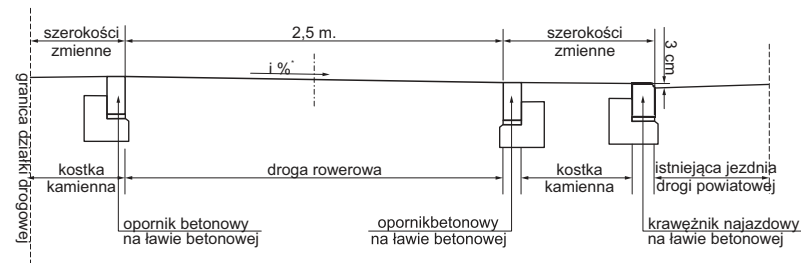

i% - dostosować do spadku zjazdu

 Regon 531005383	PRZEDSIĘBIORSTWO USŁUGOWO-PROJEKTOWE „MI” Mirosław Sieja ul. Piłsudskiego 10 B/1 47-223 KĘDZIERZYN-KOŹŁE		
	DROGA POWIATOWA NR 1434 O , ULICA ALEKSANDRA FREDRY I ULICA SZPAKÓW W KĘDZIERZYNIE-KOŹŁU		
OBIEKT			
umowa nr	imię i nazwisko	nr uprawnień	podpis
Autor	mgr inż. Mirosław Sieja	29/95/Op	
TEMAT	PRZEBUDOWA DROGI POWIATOWEJ NR 1434 O W KĘDZIERZYNIE-KOŹŁU, ULICY ALEKSANDRA FREDRY I ULICY SZPAKÓW BUDOWA DROGI ROWEROWEJ NA ODCINKU MIEJSCE-KŁODNICKIE - SŁAWIĘCICE		SKALA 1:50
TEMAT RYSUNKU	Przekroje charakterystyczne		12 listopada 2024 r
INWESTOR	Powiat Kędzierzyńsko-Kozielski Plac Wolności 13 47-220 Kędzierzyn-Koźle		Rysunek nr 6