

MAPA DO CELÓW PROJEKTOWYCH

Województwo: opolskie
 Gmina: Kędzierzyn-Koźle 160301_1
 Obręb: Miejsce Kłodnickie 0067
 Położenie: dz. 68/3, 151, 226
 Godło mapy zas.: 6.132.23.12.4.2; 13.3.1
 Skala: 1 : 500
 G.6640.1.1100.2024
 Układ współrzędnych „2000”
 Poziom odniesienia „PL-EVRF2007-NH”

Sporządził dn. 30.09.2024


ODET, UPRAWNIONY
 Nr upr. 11399 / zakresy 1,2,4
 Zbigniew Maciejewski
 47-220 KĘDZIERZYN-KOŹLE
 ul. Piłsudskiego 13A

„Niniejsza mapa została wykonana bez ustalenia obciążeń dot. służebności gruntowych.”
 Arkusz 4 z 9

SCHEMAT ROZMIESZCZENIA ARKUSZY

ARKUSZ 1 | ARKUSZ 2 | ARKUSZ 3 | ARKUSZ 4 | ARKUSZ 5 | ARKUSZ 6 | ARKUSZ 7 | ARKUSZ 8 | ARKUSZ 9

Poświadczam, że niniejszy dokument został opracowany w wyniku prac geodezyjnych i kartograficznych, których rezultaty zawiera operat techniczny pozytywnie zweryfikowany. Jednocześnie informuję, że jestem świadomy odpowiedzialności karnej za złożenie fałszywego oświadczenia.	
Identyfikator zgłoszenia pracy geodezyjnej	G.6640.1.1100.2024
Organ służby geodezyjnej który otrzymał zgłoszenia	Starosta Kędzierzyńsko-Kozielski
Wykonawca prac geodezyjnych	Usługi geodezyjno-kartograficzne "Gedmas" Piotr Maciejewski ul. Piłsudskiego 1 47-200 Kędzierzyn-Koźle NIP: 7491733401 REGON: 160060469
Nr oraz data sporządzenia dokumentu zawierającego wynik pozytywnej weryfikacji	protokół weryfikacji nr 1 z dnia 25.10.2024 P.1603.2024.1280
Imię i nazwisko oraz nr uprawnień zawodowych kierownika prac	Zbigniew Maciejewski nr uprawnień 11399

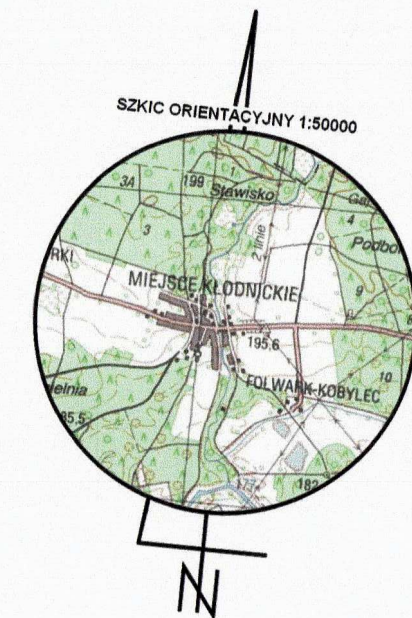

LEGENDA:

- projektowana droga rowerowa - mieszanka mineralno-asfaltowa
- projektowane umocnienie terenu i zjazdy - kostka kamienna
- powierzchnia zielona
- zjazdy na drogi boczne - mieszanka mineralno-asfaltowa
- obrzeże betonowe
- opornik betonowy
- krawężnik drogowy - nowy i do wymiany
- krawężnik najazdowy (wyokrąglony)
- drzewa do usunięcia
- projektowane hybrydowe latarnie doświetlające przejazdy dla rowerzystów
- prefabrykowana ścianka podtrzymująca nasyp
- powierzchnie malowane (oznakowanie poziome - grubowarstwowe)

— granice działek objętych inwestycją
 (226/8) numery działek objętych inwestycją

MI Regon 531005383		PRZEDSIĘBIORSTWO USŁUGOWO-PROJEKTOWE „MI” Miroslaw Sieja ul. Piłsudskiego 10 B/1 47-223 KĘDZIERZYN-KOŹLE	
OBIEKT	DROGA POWIATOWA NR 1434 O „ULICA ALEKSANDRA FREDRY I ULICA SZPAKÓW W KĘDZIERZYNIE-KOŹLU”		
umowa nr	imię i nazwisko	nr uprawnień	podpis
Autor	mgr inż. Miroslaw Sieja	29/95/Op	
TEMAT	PRZEBUDOWA DROGI POWIATOWEJ NR 1434 O W KĘDZIERZYNIE-KOŹLU, ULICY ALEKSANDRA FREDRY I ULICY SZPAKÓW BUDOWA DROGI ROWEROWEJ NA ODCINKU MIEJSCE-KŁODNICKIE - ŚLAWIECICE		SKALA 1:500
TEMAT RYSUNKU	Zagospodarowanie terenu		12 listopada 2024 r.
INWESTOR	Powiat Kędzierzyńsko-Kozielski Plac Wolności 13 47-220 Kędzierzyn-Koźle		Rysunek nr 1