


MAPA DO CELÓW PROJEKTOWYCH

Województwo: opolskie
 Gmina: Kędzierzyn-Koźle 160301_1
 Obręb: Miejsce Kłodnickie 0067
 Położenie: dz. 68/3, 28/3, 27/5, 27/9, 26/2, 25/1
 Godło mapy zas.: 6.132.23.12.2.3; 2.4; 4.1; 4.2
 Skala: 1 : 500
 G.6640.1.1100.2024
 Układ współrzędnych „2000”
 Poziom odniesienia „PL-EVRF2007-NH”

Sporządził dn. 30.09.2024

GEODETA UPRAWNIONY
 Nr upr. 11399 - zakresy 1,2,4
Zbigniew Maciejewski
 47-220 KĘDZIERZYN-KOŹLE
 ul. Piastowska 2A

„Niniejsza mapa została wykonana bez ustalenia obciążeń dot. służebności gruntowych.”

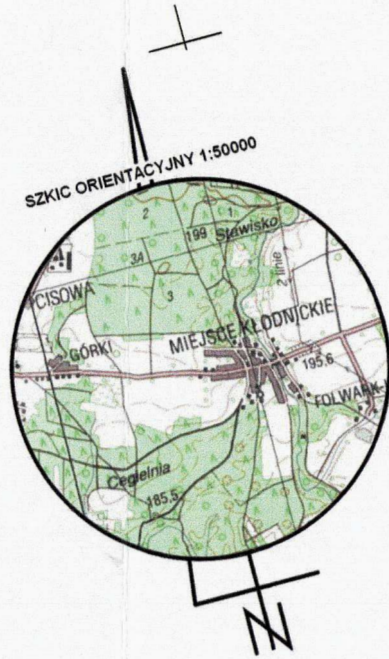


Identyfikator zgłoszenia pracy geodezyjnej	G.6640.1.1100.2024
Organ służby geodezyjnej który otrzymał zgłoszenia	Starosta Kędzierzyńsko-Kozielski
Wykonawca prac geodezyjnych	Usługi geodezyjno-kartograficzne "Gedmax" Piotr Maciejewski ul. Piastowska 1 47-200 Kędzierzyn-Koźle NIP: 7491733401 REGON:160060469
Nr oraz data sporządzenia dokumentu zawierającego wynik pozytywnej weryfikacji	protokół weryfikacji nr 1 z dnia 25.10.2024 P.1603.2024.1280
Imię i nazwisko oraz nr uprawnień zawodowych kierownika prac	Zbigniew Maciejewski nr uprawnień 11399

482/8 numery działek objętych opracowaniem

SCHEMAT ROZMIESZCZENIA ARKUSZY

ARKUSZ 1	ARKUSZ 2	ARKUSZ 3	ARKUSZ 4	ARKUSZ 5	ARKUSZ 6	ARKUSZ 7	ARKUSZ 8	ARKUSZ 9
----------	----------	----------	----------	----------	----------	----------	----------	----------

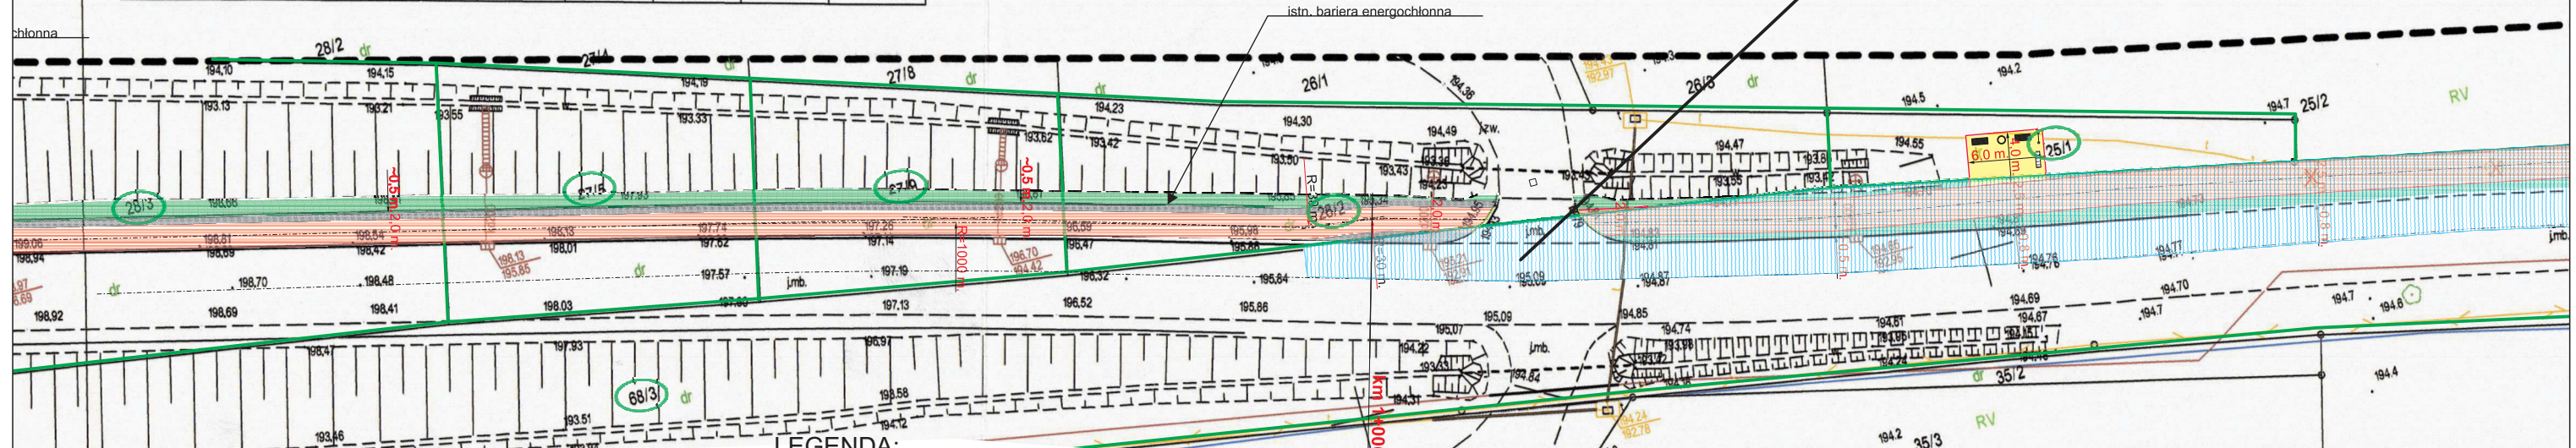

LEGENDA:

- projektowana droga rowerowa - mieszanka mineralno-asfaltowa
- projektowane miejsce obsługi rowerzystów (MOR) - betonowa kostka brukowa
- projektowana opaska z mieszanki niezwiązanej z kruszywem 0/31,5 C_{90/13}
- powierzchnia zielona
- opornik betonowy
- obrzeże betonowe
- bitumiczna taśma drogowa (uszczelniająca)
- drzewa do usunięcia

OBJĘTE ODREBNYM OPACOWANIEM

 Regon 531005383	PRZEDSIĘBIORSTWO USŁUGOWO-PROJEKTOWE „MI” Mirosław Sieja ul. Piłsudskiego 10 B/1 47-223 KĘDZIERZYN-KOŹLE		
	OBIEKT: DROGA ROWEROWAJ PRZY ULICY ALEKSANDRA FREDRY I ULICY SZPAKÓW W CIĄGU DROGI POWIATOWEJ NR 1434 O W KĘDZIERZYNIE-KOŹLU		
umowa nr	imię i nazwisko	nr uprawnień	podpis
Autor	mgr inż. Mirosław Sieja	29/95/Op	
TEMAT	PRZEBUDOWA DROGI POWIATOWEJ NR 1434 O - BUDOWA DROGI ROWEROWEJ PRZY ULICY ALEKSANDRA FREDRY I ULICY SZPAKÓW W CIĄGU DROGI POWIATOWEJ NR 1434 O W KĘDZIERZYNIE-KOŹLU ODCINEK CISOWA - MIEJSCE KŁODNICKIE		SKALA: 1:500 20 marca 2026 r
TEMAT RYSUNKU	Zagospodarowanie terenu		
INWESTOR	Powiat Kędzierzyńsko-Kozielski Plac Wolności 13 47-220 Kędzierzyn-Koźle		Rysunek nr 1b