


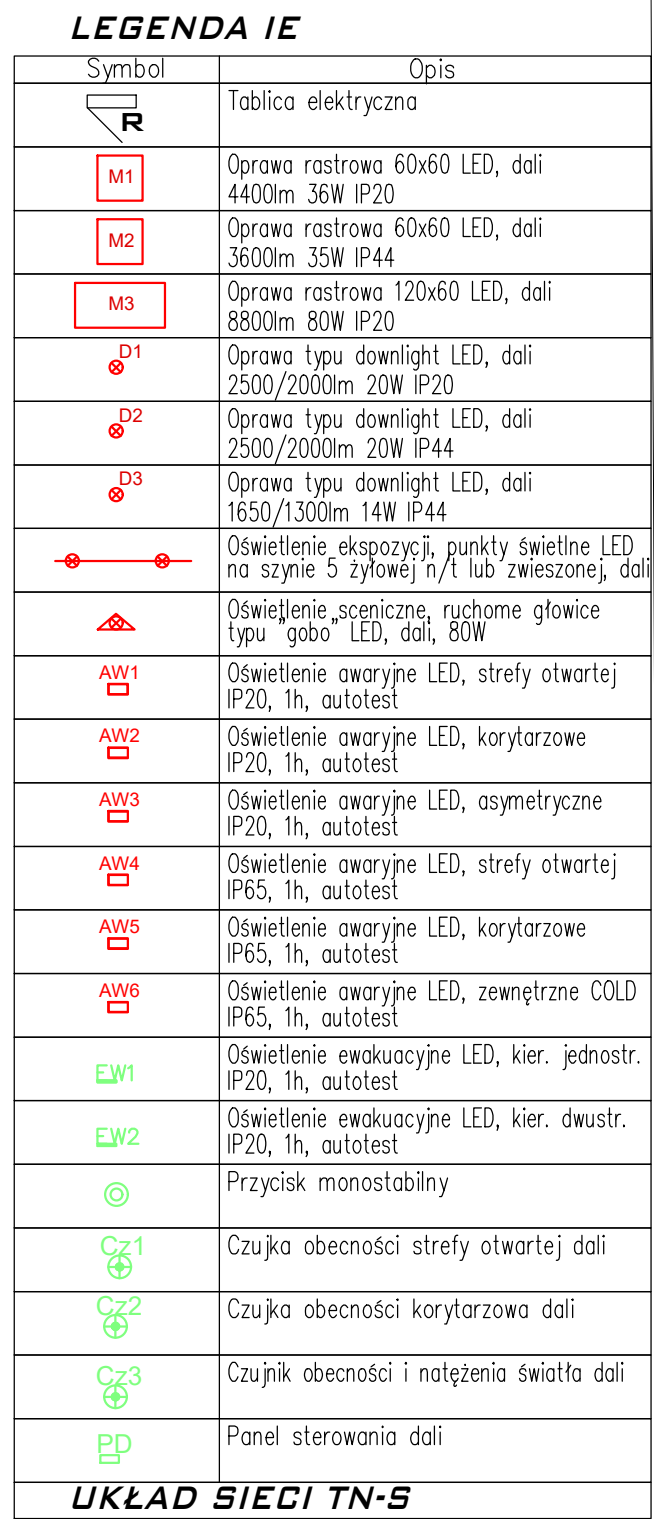

1. Wszystkie wymiary NALEŻY BEZWZGLĘDNIE SPRAWDZIĆ NA BUDOWIE przed przystąpieniem do prac budowlanych i montażowych.
2. Wszystkie wymiary podano w centymetrach, poziom w metrach.
3. Poziom 0,00 w projekcie stanowi poziom posadzki parteru przy czym wysokość do budynku i stawni poziom odniesienia dla całego obiektu.
4. W projekcie podstawowym poziom 0,00 przyjął lokowanie na poziomie przyziemia (suterynu).
5. Przyjęty poziom odniesienia służy wyłącznie określeniu rzędnych projektowanych i nie stanowi sformułowania rzeczywistych poziomów wysokości obiektu.
6. Budynki istniejące, zabudowy. Wszystkie rzędne wysokościowe należy zweryfikować na obiekcie. W przypadku rozbieżności za wiążące przyjmuje się istniejące poziomy konstrukcyjne kondygnacji oraz poziomy historycznych kładek schodowych.
7. Rysunki budowlane rozprawkę łezanie i rzykami konstrukcji, branzowymi instalacji elektrycznych oraz sanitarnych
8. Ewentualne wątpliwości i problemy zgłaszać projektantom.

temat. PRZEBUDOWA I REMONT BUDYNKU, WRAZ ZE ZMIANĄ SPOSOBU UŻYTKOWANIA PRZYZIEMIA (PARTERU), PIWNICY DLA INWESTYCJI POD NAZWĄ „PRZEBUDOWA PRZYZIEMIA BUDYNKU COLLEGIUM IURIDICUM I ZAGOSPODAROWANIE PRZESTRZENI WRAZ Z ARANŻACJĄ EKSPOZYCJI MUZEUM UNIWERSYTETU IM ADAMA MICKIEWICZA W POZNANIU”

LSPROJEKT PRACOWNIA ARCHITEKTONICZNA Sp.z o.o. Sp.k.
NIP: 8943140693, REGON: 383080143, adres: ul. Jana Mydlarskiego 19, 54-079 Wrocław

tel.biuo. 607 725 026, kom. 603 950 959, e-mail: biuro@lsprojekt.pl www.lsprojekt.pl	
inwestor	Uniwersytet im.Adama Mickiewicza w Poznaniu ul.Wieniawskiego 1, 61-712 Poznań

lokalizacja	działki nr 34/2, 33/2, obręb 51, ul.Święty Marcin 90, 61-809 Poznań
-------------	--

tytuł rys.	PROJEKT WYKONAWCZY INSTALACJA OŚWIECENIA BŁYT PRZYŻYCIEMIA
------------	---

branża	PROJEKTANT: inż. Łukasz Bugaj nr upr. 196/DOS/15	podpis:
ELEKTRYCZNA		

	SPRAWUJĄCY: mgr inż. Damian Dobosz nr upr. 381/DOS/15	podpis:
skala no	data	nr rys.

1:100	30.06.2026r.	EW2-RZ-02
-------	--------------	-----------