


ROZDZIELNICA R03.1

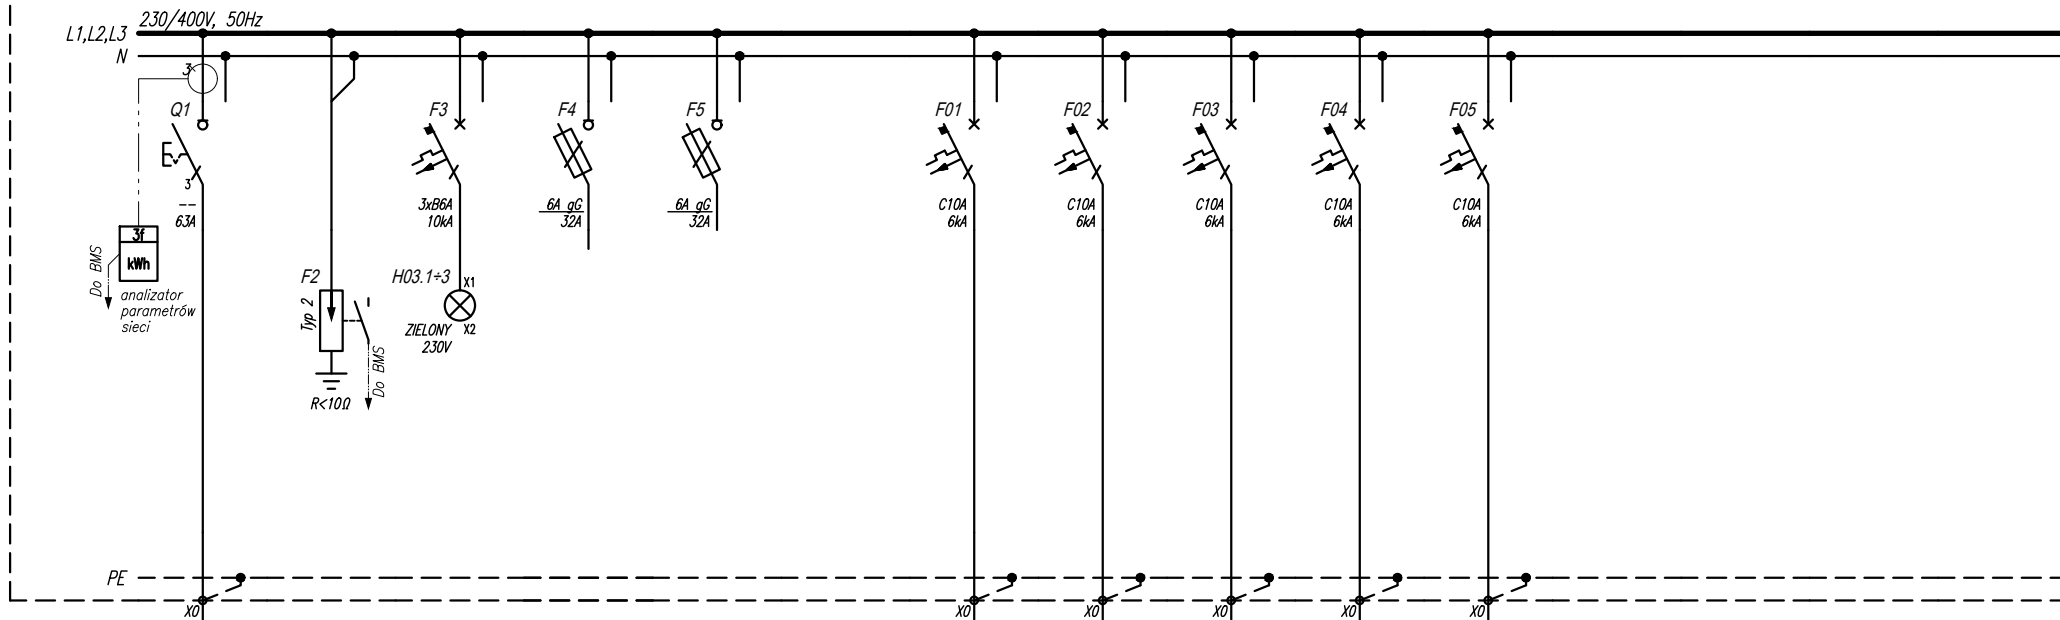

Numer obwodu	1	2	3	4	5	6	01	02	03	04	05	06	07	08	09
Nazwa odbioru	Zgodnie ze schematem głównym zasilania	Ochronnik przepięciowy	Sygnalizacja napięcia	Obwód sterowania	Analizator parametrów sieci		Oświetlenie podstawowe	Oświetlenie podstawowe	Rezerwa	Oświetlenie podstawowe	Rezerwa				
Moc zainstalowana [kW]	--	--	--	--	--		1,0	1,0	--	1,0	--				
Typ przewodu	--	--	LgY	LgY	LgY		N2XH-J	N2XH-J	--	N2XH-J	--				
Przekrój [mm²]	--	--	0,1	0,1	0,1		3x1,5	3x1,5	--	3x1,5	--				



temat. PRZEBUDOWA I REMONT BUDYNKU, WRAZ ZE ZMIANĄ SPOSOBU UŻYTKOWANIA PRZYZIEMIA (PARTERU), PIWNICY DLA INWESTYCJI POD NAZWĄ: „PRZEBUDOWA PRZYZIEMIA BUDYNKU COLLEGIUM IURIDICUM I ZAGOSPODAROWANIE PRZESTRZENI WRAZ Z ARANŻACJĄ EKSPOZYCJI MUZEUM UNIwersYTETU IM. ADAMA MICKIEWICZA W POZNANIU”

inwestor Uniwersytet im.Adama Mickiewicza w Poznaniu
ul.Wieniawskiego 1, 61-712 Poznań

lokalizacja działki nr 34/2, 33/2, obręb 51,
ul.Święty Marcin 90, 61–809 Poznań

tytuł rys. **PROJEKT WYKONAWCZY
SCHEMAT ROZDZIELNICY R03.1**

LSPROJEKT PRACOWNIA ARCHITEKTONICZNA Sp.z o.o.Sp.k.

NIP: 8943140693, REGON: 383080143, adres: ul. Jana Mydlarskiego 19, 54-079 Wrocław
tel.biuro. 607 725 026, kom. 603 950 959, e-mail: biuro@lsprojekt.pl www.lsprojekt.pl

branża
ELEKTRYCZNA

PROJEKTANT:
inż. Łukasz Bugaj
nr upr. 196/DOS/15

podpis:

SPRAWDZAJĄCY:
mgr inż. Damian Dobosz
nr upr. 381/DOS/15

podpis:

nr rys.
EW3-SC-07


data
30.06.2026r.

strona
01|04

ROZDZIELNICA R03.1

L1,L2,L3 230/400V, 50Hz

N

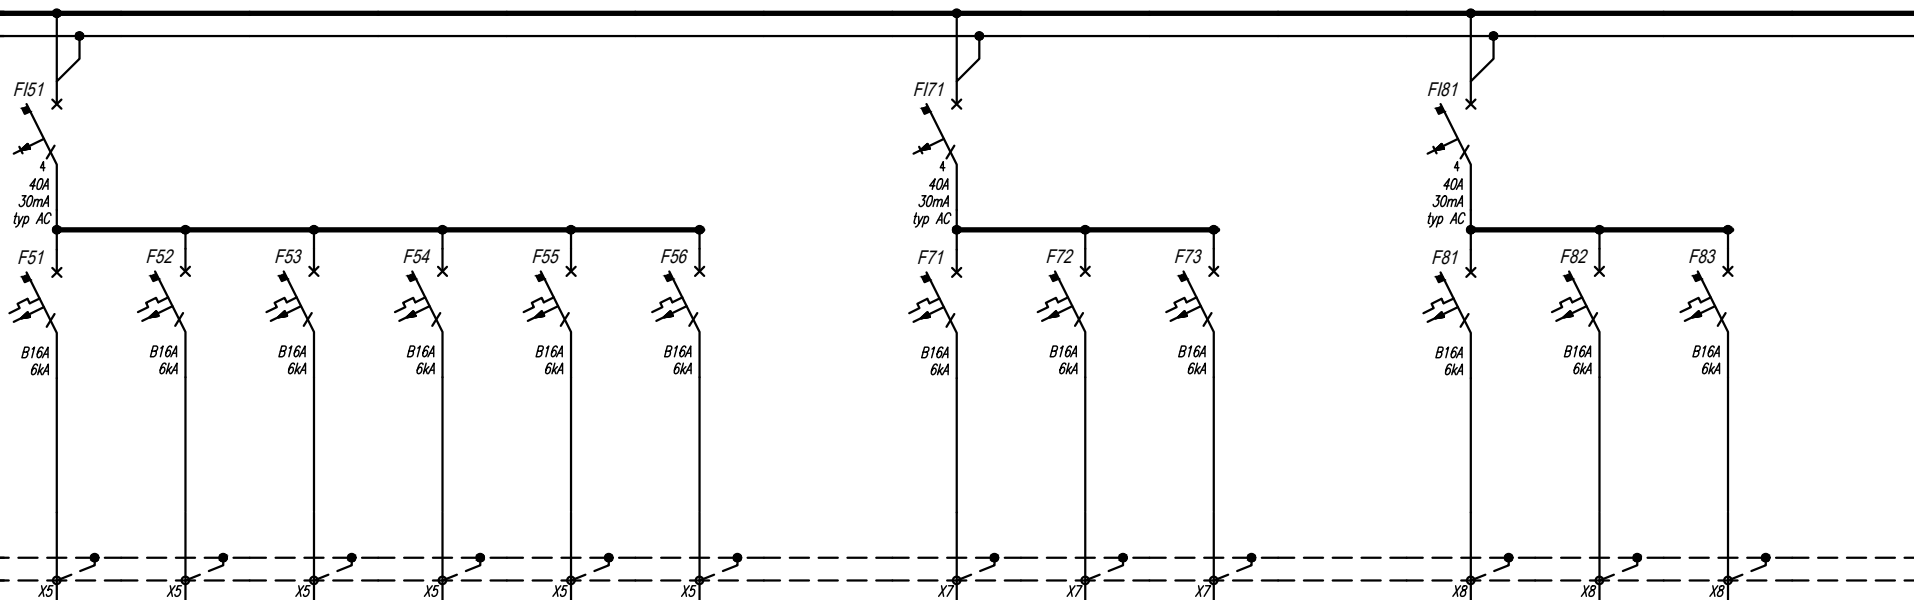

PE

Numer obwodu	51	52	53	54	55	56		71	72	73		81	82	83	
Nazwa odbioru	Gniazda ogólne	Gniazda ogólne	Gniazda ogólne	Gniazda ogólne	Rezerwa	Rezerwa		Gniazda ogólne	Gniazda ogólne	Rezerwa		Zasilanie armatury	Zasilanie suszarki	Zasilanie suszarki	
Moc zainstalowana [kW]	1,6	1,6	1,6	2,0	--	--		0,9	0,3	--		0,5	2,0	2,0	
Typ przewodu	N2XH-J	N2XH-J	N2XH-J	N2XH-J	--	--		N2XH-J	N2XH-J	--		N2XH-J	N2XH-J	N2XH-J	
Przekrój [mm ²]	3x2,5	3x2,5	3x2,5	3x2,5	--	--		3x2,5	3x2,5	--		3x2,5	3x2,5	3x2,5	



temat. PRZEBUDOWA I REMONT BUDYNKU, WRAZ ZE ZMIANĄ SPOSOBU UŻYTKOWANIA PRZYZIEMI (PARTERU), PIWNICY DLA INWESTYCJI POD NAZWĄ: „PRZEBUDOWA PRZYZIEMI BUDYNKU COLLEGIUM IURIDICUM I ZAGOSPODAROWANIE PRZESTRZENI WRAZ Z ARANŻACJĄ EKSPOZYCJI MUZEUM UNIwersYTETU IM. ADAMA MICKIEWICZA W POZNANIU”

inwestor Uniwersytet im. Adama Mickiewicza w Poznaniu
ul. Wieniawskiego 1, 61-712 Poznań

lokalizacja działki nr 34/2, 33/2, obręb 51,
ul. Święty Marcin 90, 61-809 Poznań

tytuł rys. **PROJEKT WYKONAWCZY
SCHEMAT ROZDZIELNICY R03.1**

LSPROJEKT PRACOWNIA ARCHITEKTONICZNA Sp. z o.o. Sp. k.

NIP: 8943140693, REGON: 383080143, adres: ul. Jana Mydlarskiego 19, 54-079 Wrocław
tel. biuro. 607 725 026, kom. 603 950 959, e-mail: biuro@lsprojekt.pl www.lsprojekt.pl

branża
ELEKTRYCZNA

PROJEKTANT:
inż. Łukasz Bugaj
nr upr. 196/DOS/15

SPRAWDZAJĄCY:
mgr inż. Damian Dobosz
nr upr. 381/DOS/15

nr rys.
EW3-SC-07

data
30.06.2026r.


strona
02|04

ROZDZIELNICA R03.1

L1,L2,L3 230/400V, 50Hz

N

PE

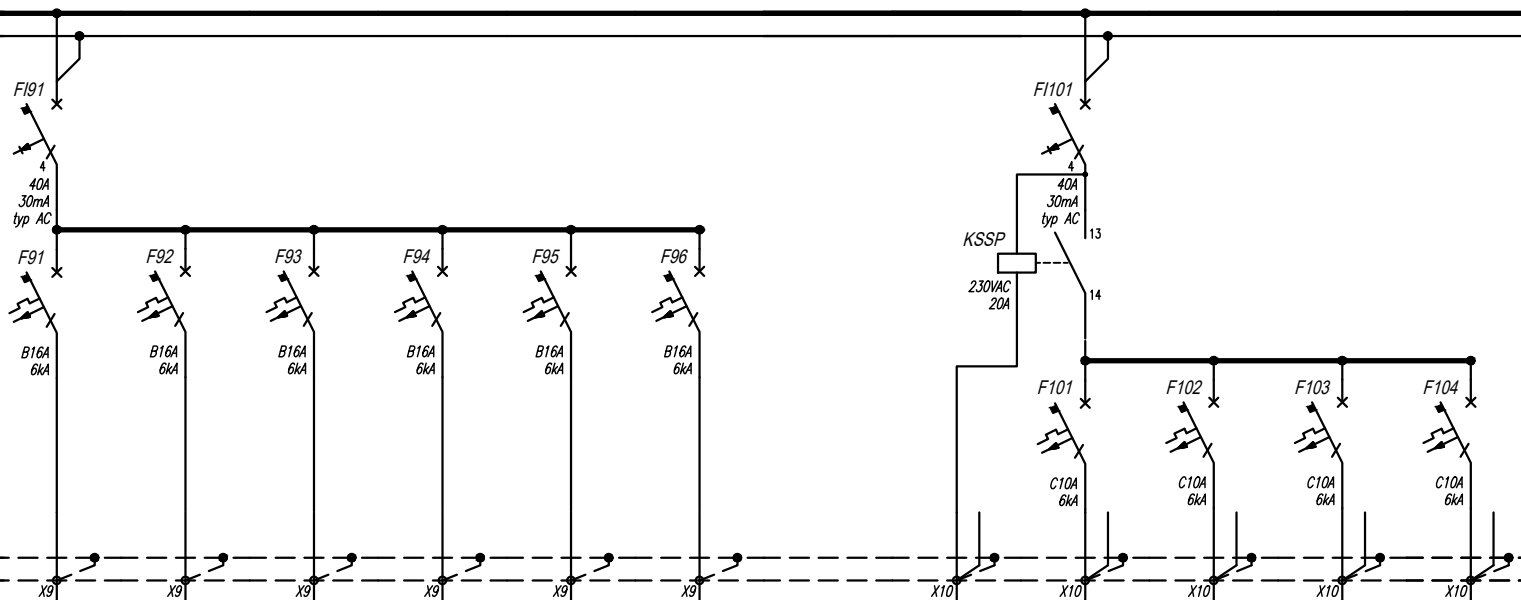

Numer obwodu	91	92	93	94	95	96		SSP	101	102	103	104			
Nazwa odbioru	Gniazda ogólne kuchni	Zasilanie lodówki	Gniazda nadblatowe	Rezerwa	Rezerwa	Rezerwa		Sygnal podtrzymujący z centrali SSP NC	Zasilanie jednostek wewnętrznych	Zasilanie jednostek wewnętrznych	Zasilanie jednostek wewnętrznych	Rezerwa			
Moc zainstalowana [kW]	0,3	0,5	2,0	--	--	--		--	0,4	0,3	1,0	--			
Typ przewodu	N2XH-J	N2XH-J	N2XH-J	--	--	--		N2XH-J	N2XH-J	N2XH-J	N2XH-J	--			
Przekrój [mm ²]	3x2,5	3x2,5	3x2,5	--	--	--		3x1,5	3x1,5	3x1,5	3x2,5	--			



temat. PRZEBUDOWA I REMONT BUDYNKU, WRAZ ZE ZMIANĄ SPOSOBU UŻYTKOWANIA PRZYZIEMIA (PARTERU), PIWNICY DLA INWESTYCJI POD NAZWĄ: „PRZEBUDOWA PRZYZIEMIA BUDYNKU COLLEGIUM IURIDICUM I ZAGOSPODAROWANIE PRZESTRZENI WRAZ Z ARANŻACJĄ EKSPOZYCJI MUZEUM UNIwersYTETU IM. ADAMA MICKIEWICZA W POZNANIU”

inwestor Uniwersytet im.Adama Mickiewicza w Poznaniu
ul.Wieniawskiego 1, 61-712 Poznań

lokalizacja działki nr 34/2, 33/2, obręb 51,
ul.Święty Marcin 90, 61–809 Poznań

tytuł rys. **PROJEKT WYKONAWCZY
SCHEMAT ROZDZIELNICY R03.1**

LSPROJEKT PRACOWNIA ARCHITEKTONICZNA Sp.z o.o.Sp.k.

NIP: 8943140693, REGON: 383080143, adres: ul. Jana Mydlarskiego 19, 54-079 Wrocław
tel.biuo. 607 725 026, kom. 603 950 959, e-mail: biuro@lsprojekt.pl www.lsprojekt.pl

branża
ELEKTRYCZNA

PROJEKTANT:
inż. Łukasz Bugaj
nr upr. 196/DOS/15

podpis:

SPRAWDZAJĄCY:
mgr inż. Damian Dobosz
nr upr. 381/DOS/15

podpis:

nr rys.
EW3-SC-07

data
30.06.2026r.

strona
03|04


ROZDZIELNICA R03.1

BILANS MOCY	
P_i	21,2 kW
k_j	0,6
P_{max}	12,7 kW
I_b	20,4 A


OBUDOWA ROZDZIELNICY	
PRODUCENT	EATON, LEGRAND *)
WYMIARY (WxSxG)	1160x600x150 mm
MONTAŻ	NATYNKOWY
STOPIEŃ OCHRONY	min. IP43

WYPROWADZENIE PRZEWODÓW /KABLI/
OBWODÓW GŁÓWNYCH I STEROWNICZYCH Z ROZDZIELNICY

OBWÓD L1,L2,L3,N,PE
(Z ZABEZPIECZENIA)

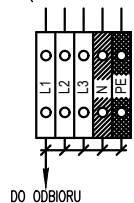

OBWÓD L,N,PE
(Z ZABEZPIECZENIA)

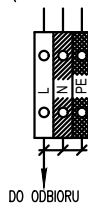

L - ZŁĄCZE LISTWOWE SZARE
N - ZŁĄCZE LISTWOWE NIEBIESKIE
PE - ZŁĄCZE LISTWOWE ZIELONO-ZŁOTE


*) lub inny wiódący producent

UWAGI:

1. W rozdzielnicy pozostawić zapas miejsca – min 25%.
2. Wszystkie połączenia zewnętrzne wykonać za pomocą listw zaciskowych.
3. Wprowadzenie kabli i przewodów – od góry.
4. Rozdzielnica w obudowie metalowej – I klasa ochronności.
5. Parametry zwarciowe wyłączników samoczynnych zgodnie z normą PN-EN 60947-2:2005.

UKŁAD TN-S
SAMOCZYNNNE WYŁĄCZENIE ZASILANIA

WIDOK ROZDZIELNICY

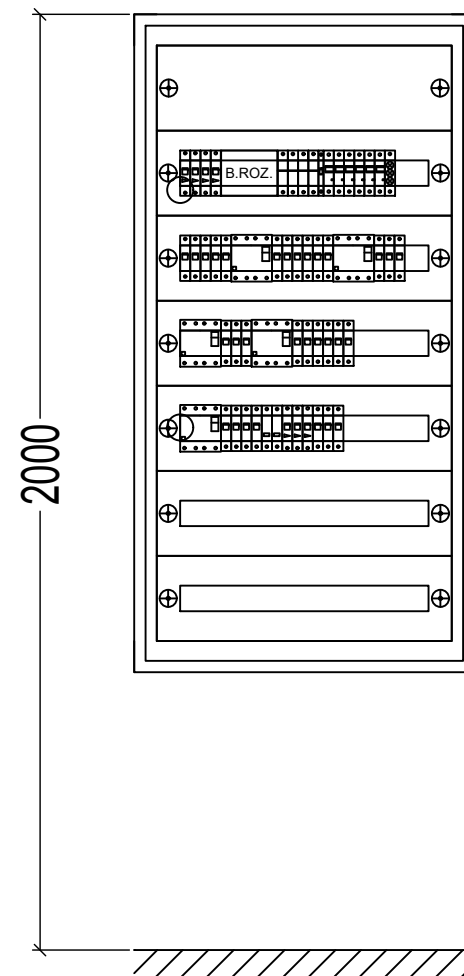

temat. PRZEBUDOWA I REMONT BUDYNKU, WRAZ ZE ZMIANĄ SPOSOBU UŻYTKOWANIA PRZYZIEMIA (PARTERU), PIWNICY DLA INWESTYCJI POD NAZWĄ: „PRZEBUDOWA PRZYZIEMIA BUDYNKU COLLEGIUM IURIDICUM I ZAGOSPODAROWANIE PRZESTRZENI WRAZ Z ARANŻACJĄ EKSPOZYCJI MUZEUM UNIwersYTETU IM. ADAMA MICKIEWICZA W POZNANIU”

inwestor Uniwersytet im.Adama Mickiewicza w Poznaniu
ul.Wieniawskiego 1, 61-712 Poznań

lokalizacja działki nr 34/2, 33/2, obręb 51,
ul.Święty Marcin 90, 61–809 Poznań

tytuł rys. PROJEKT WYKONAWCZY
SCHEMAT ROZDZIELNICY R03.1

LSPROJEKT PRACOWNIA ARCHITEKTONICZNA Sp.z o.o.Sp.k.

NIP: 8943140693, REGON: 383080143, adres: ul. Jana Mydlarskiego 19, 54-079 Wrocław
tel.biuro. 607 725 026, kom. 603 950 959, e-mail: biuro@lsprojekt.pl www.lsprojekt.pl

branża
ELEKTRYCZNA

PROJEKTANT:
inż. Łukasz Bugaj
nr upr. 196/DOS/15

podpis:

SPRAWDZAJĄCY:
mgr inż. Damian Dobosz
nr upr. 381/DOS/15

podpis:

nr rys.
EW3-SC-07

data
30.06.2026r.

strona
04|04